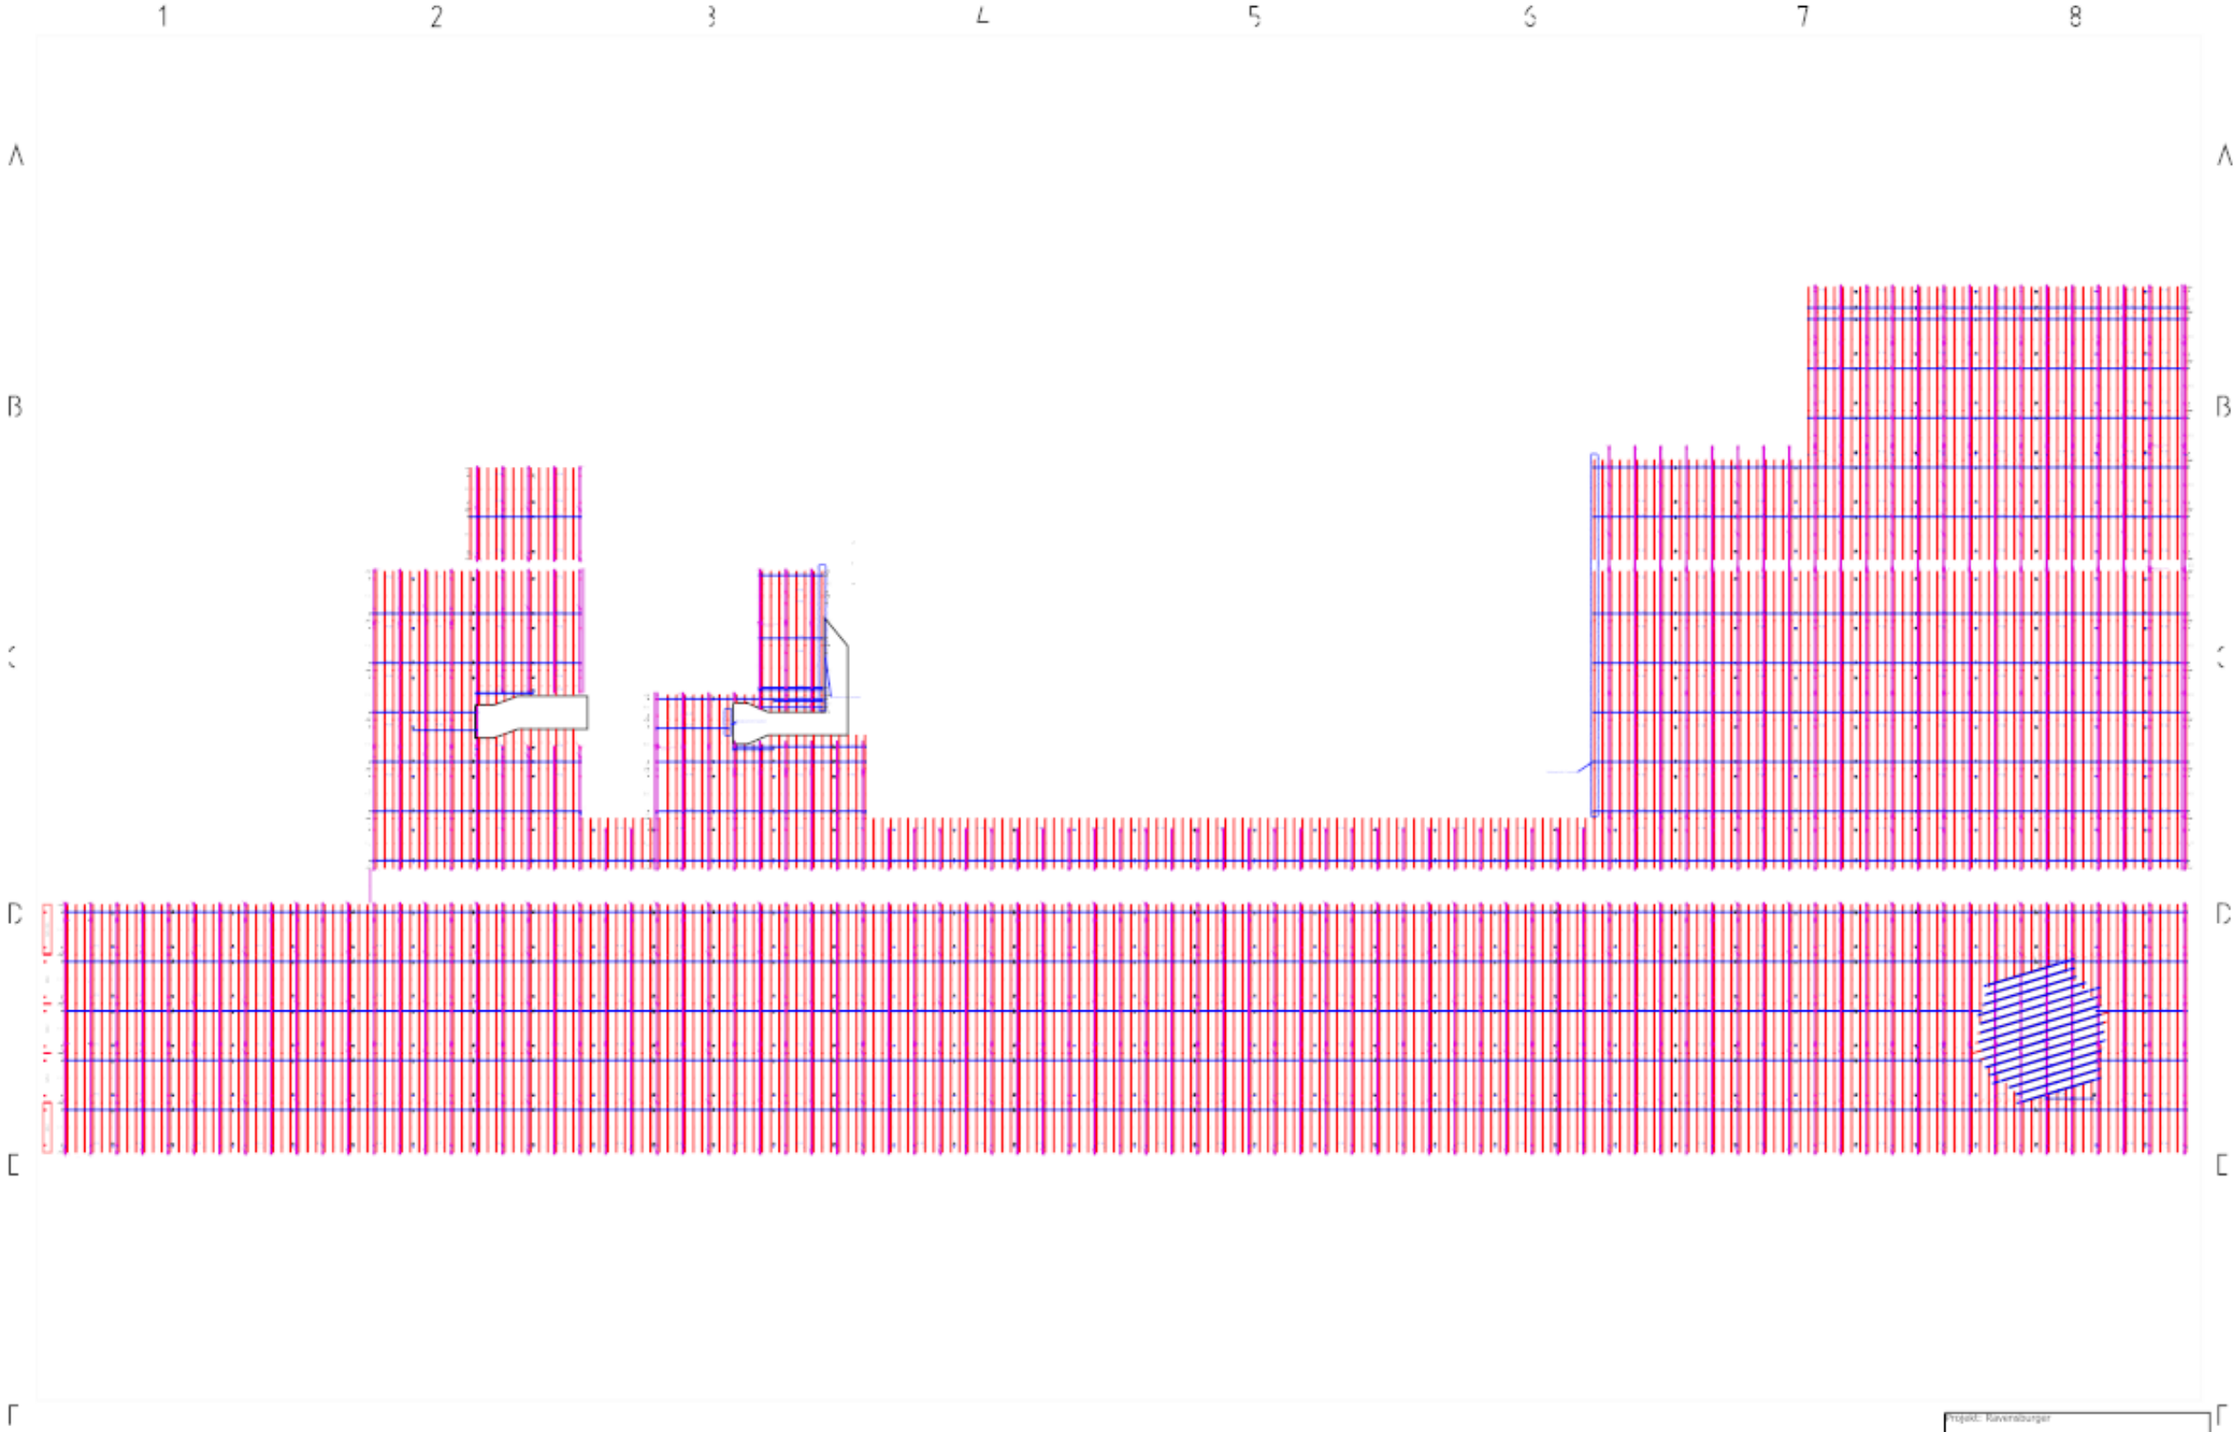

Projekt: Ravensburger

Detailplanung Unterkonstruktion

RV-DT-UK-003

Ersteller: t.spaeth Datum: 10.05.23