



Schnitte Studentenwohnheim | M 1:200

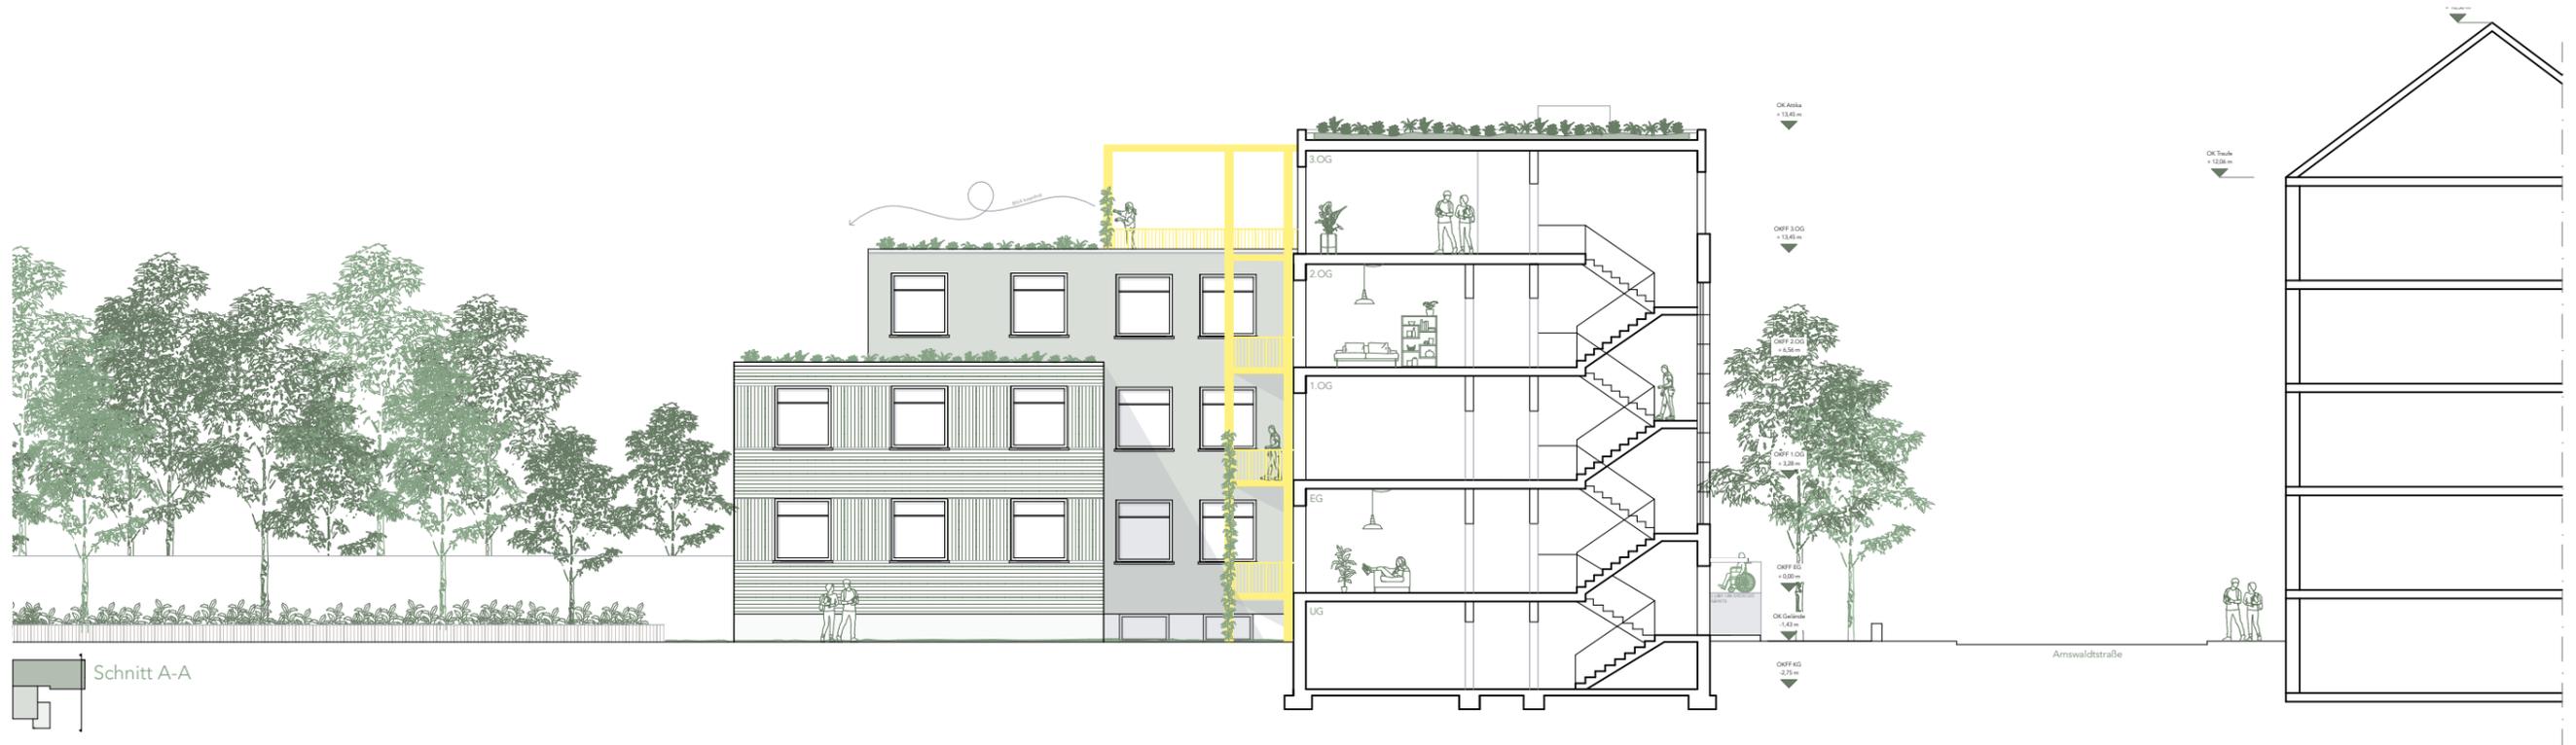

Schnitt A-A

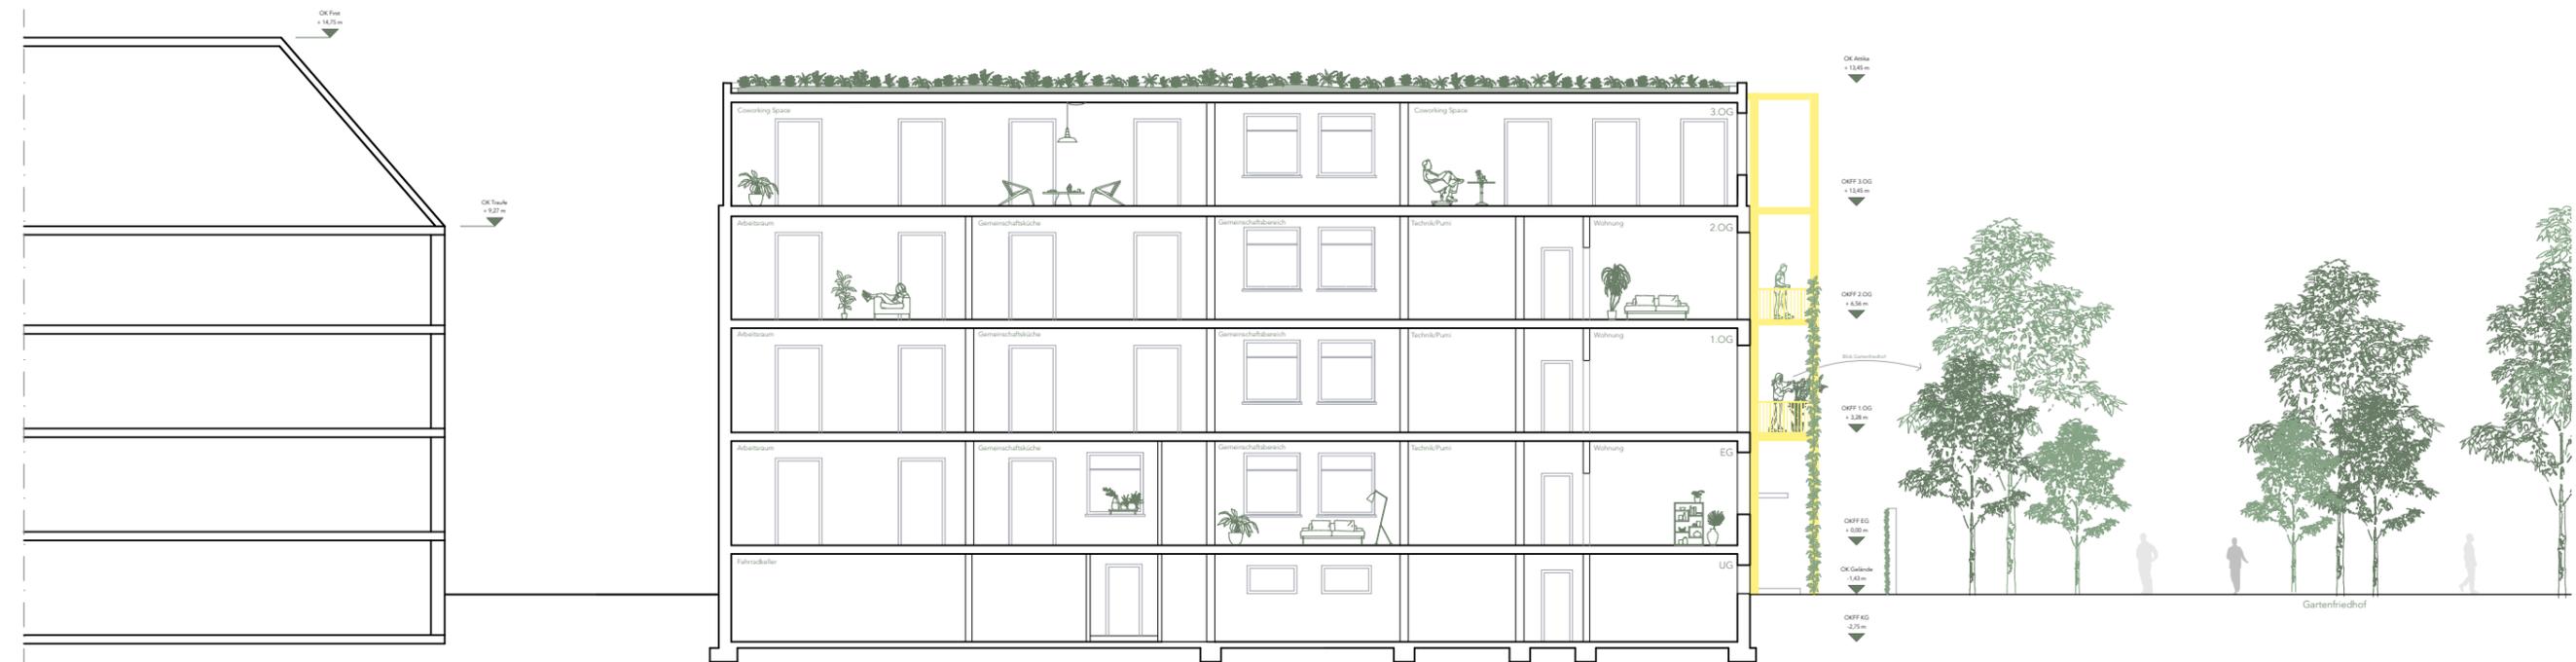

Schnitt B-B

