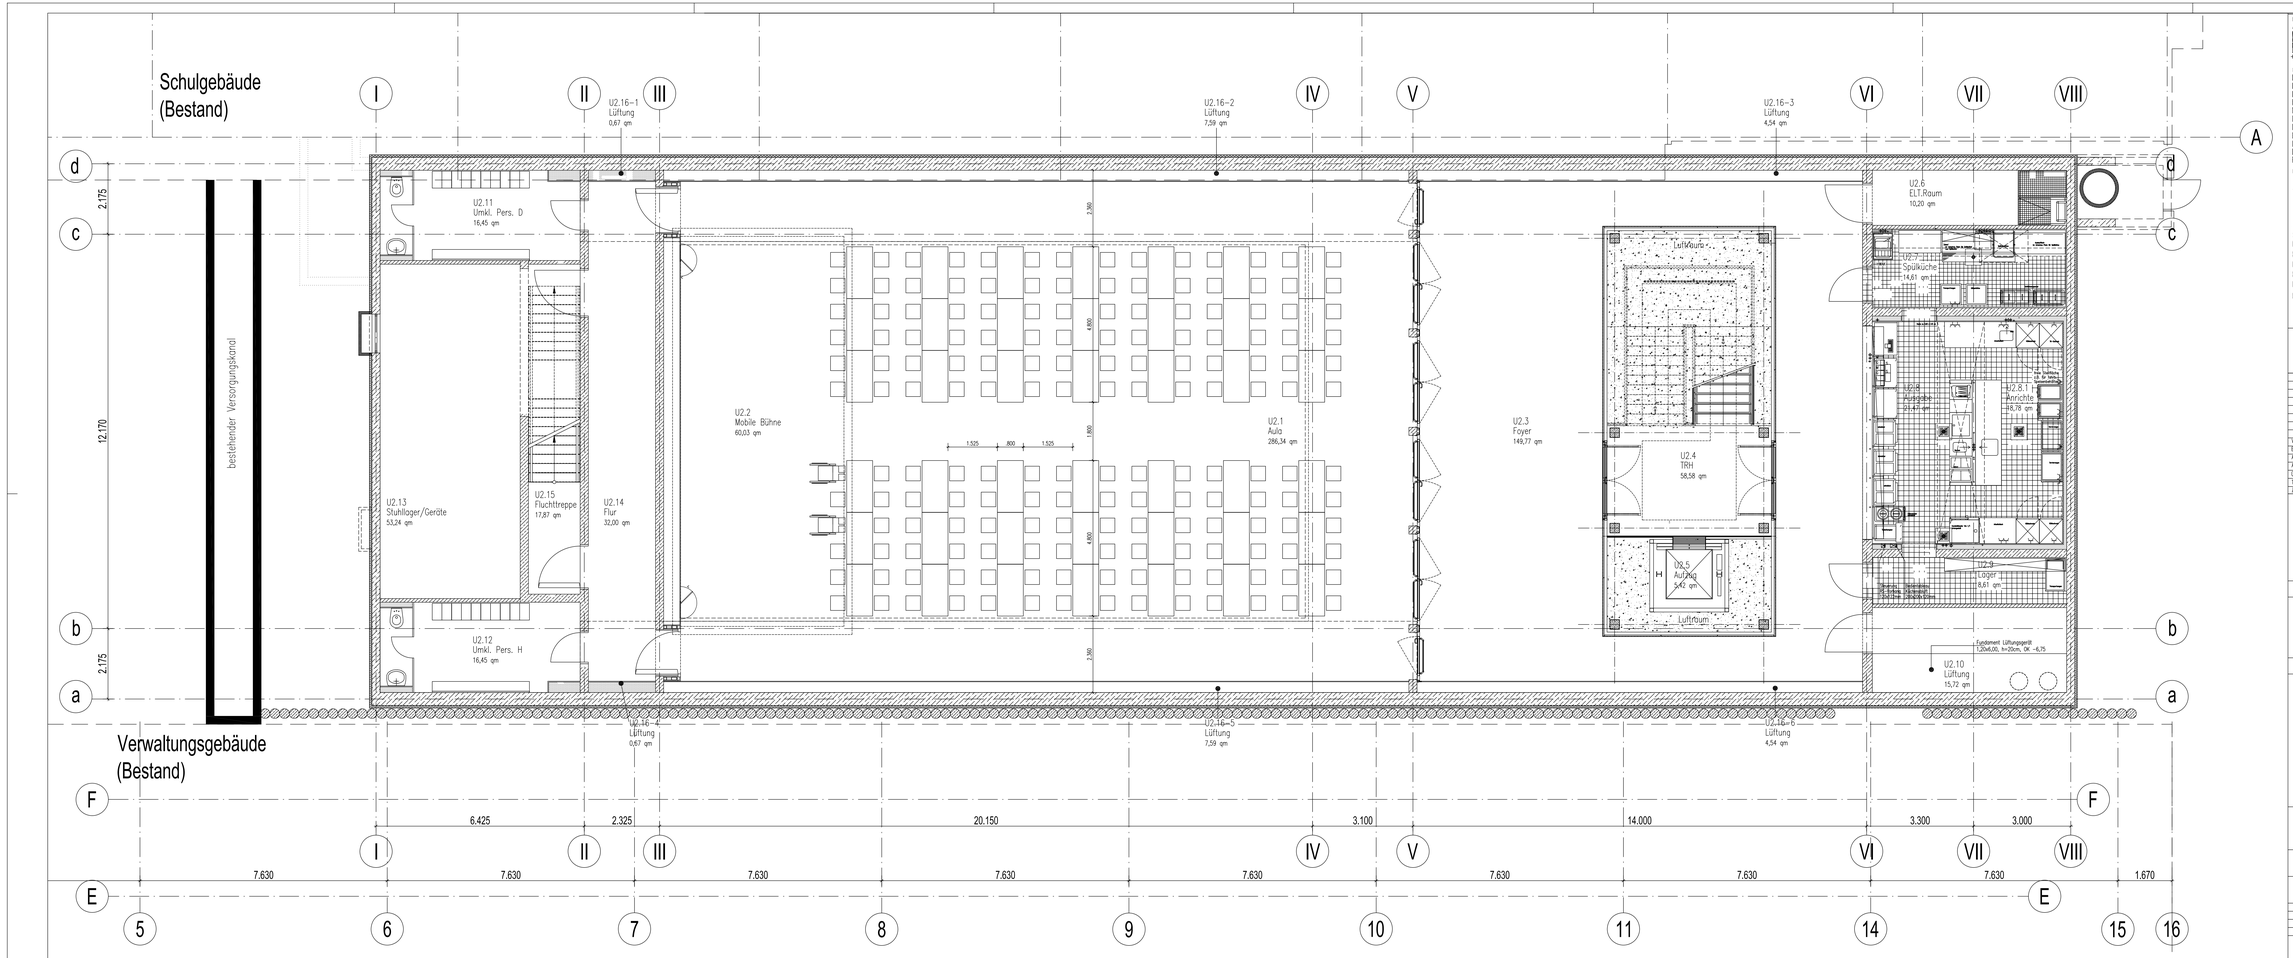

PLANLEGENDE

Aussparungen

- 30/30 (D) = Deckendurchbr. Sanitär
- 80/30/30 (L) = Fundi.durchbr. Lüftung
- 80/30 (E) = Wanddurchbr. Elektro
- 80/30/10 (H) = Wanddurchbrg. Heizung
- 140 Ø 20 (U) = Verrohrung Heizung

Baustoffe

- = Stahlbeton wasserundurchlässig
- = Mörtelrauh
- = Mord. Bestand
- = Stahlbeton
- = Mauerwerk
- = Gebäuden
- = OK Stützenkeend
- = Gipsdiele
- = Fertigbel
- = Dämmstoffe
- = Dachdeckg

Linien

- = Sichtbarer Ansichtskante
- = Unsichtb. Kante hinl. Ikno. Elemn
- = Unsichtb.Kante darüber
- = Unsichtb. Kante darunter
- = Grundrißlegeneen
- = Achsen
- = Bestehend. Fertigfußboden
- = Oberkante Rohdecke
- = Schnittlinieen

Möblierung

- = Einbauschrank raumhoch
- = Hängeschrank
- = Regal
- = Hängemgal
- = Sideboard, Arbeitstisch
- = extensive Begrünung

Brandschutz

- = Brandmelder
- = Rauchmelder i. Zw.decke
- = Hydrant
- = Notausgang
- = Rettungsweg
- = Rauchschutzklappe feuerhemmend u. selbstschl. gem.DIN 18095
- = Tür dichtschlend
- = Brandschutz Wand
- = Brandschutz Tür
- = Brandschutz Tor
- = Feuerlöscher
- = F 30 Wand u. Rohbecke
- = F 90 Wand u. Rohbecke
- = Brandwand
- = G 30 Verglasung
- = Rauchschutzschl.

Abkürzungen

AD	= Abgehängte Decke
BFU	= Bufunktion
BH	= Brüstungshöhe
BRH	= Brüstungshöhe ab FFB
D	= Decke
DE	= Dachestrich
DH	= Dachhaut/Dampf
ER	= Ergänzungsfläche/Wände
F	= Fußbemaßung
FB	= Fußbodenbelag
FFB	= Fertigfußboden
G	= Geländer
GK	= Gipskarton
HB	= Heizkörper
HKN	= Heizkörpernische
K	= Kopfträger
KB	= Kerndämmung
KD	= Kerndämmung/Dämmung
KS	= Kondisatrohr
LS	= Lichtschacht
LW	= Lichtwand
OK	= Oberkante
OF	= Oberlicht
PL	= Podest
PB	= Deckenschutz/Bler
RO	= Rohdecke
RW	= Rohbauwand
RH	= Rohrhülse
SO	= Stahlgeländer
ST	= Stütze
UK	= Sturz
UT	= Unterkante
U2	= Umkehrung

Alle Höhen sind von OK FFB angegeben
Einbauteile Aufzug u. Ausführungspläne Aufzugsfirma
Fundamentdimensionen, Dehnfugen, Einbauteile siehe Statikerpläne
Leitungsführung u. Aussparungen siehe HLS Ausführungspläne
Alle Maße sind vom Auftragnehmer am Bau verantwortlich zu prüfen.

ÄNDERUNG / ERGÄNZUNG	NAME	DATUM	INDEX
VS Spülküche, Fundamente Lüftung	JJ	16.08.06	4
Ergänzung Bühnentechnik, Bodentanks	JJ	29.06.06	3
Angleichung Vermesser: Gebäudeverschmälerung -8cm	KP	16.05.06	2
Aussparungen, Hauptstiege, Brikki Fluchttreppe	JJ	23.03.06	1
Überarbeitung für die Ausschreibung	JJ	18.10.05	–
Treppenhaus, Verlängerung Foyer Achse V/VI	JJ	19.07.05	–

HPP Laage & Partner
Architekten und Generalplaner

Möhringer Straße 60/1
70199 Stuttgart
Telefon: 0711/964 19-0
Telefax: 0711/649 36 83

Gerichtsweg 28
04103 Leipzig
Telefon: 0341/140 70 30
Telefax: 0341/963 55 55

Datum:
Unterschrift:

Bauherr:
Dillmann Stiftung
vertreten durch Herrn Dr. Eckardt Bihler
Chopinstraße 27
70195 Stuttgart

Datum:
Unterschrift:

[redacted]

Projekt:
NEUBAU DILLMANN GYMNASIUM AULA

Stufe:
WERKPLANUNG

Planbezeichnung:
Grundriss 2.UG – Saalebene

Maßstab: 1:50		Format: 1500 x 600	
Gezeichnet: JJ		Datum: 19.04.2005	
Dateiname: dil-we-u2.dwg		Akt. Datum: 29.05.2007	
X-ref: dilaeqlb.dwg		Eingangsdatum: 8.0.00=27.12.90	UNN
Projekt-Nr./Mailname: 70176-10		HPP L&P Zeichnungs-Nr.: W-50-U2	Index: 4