
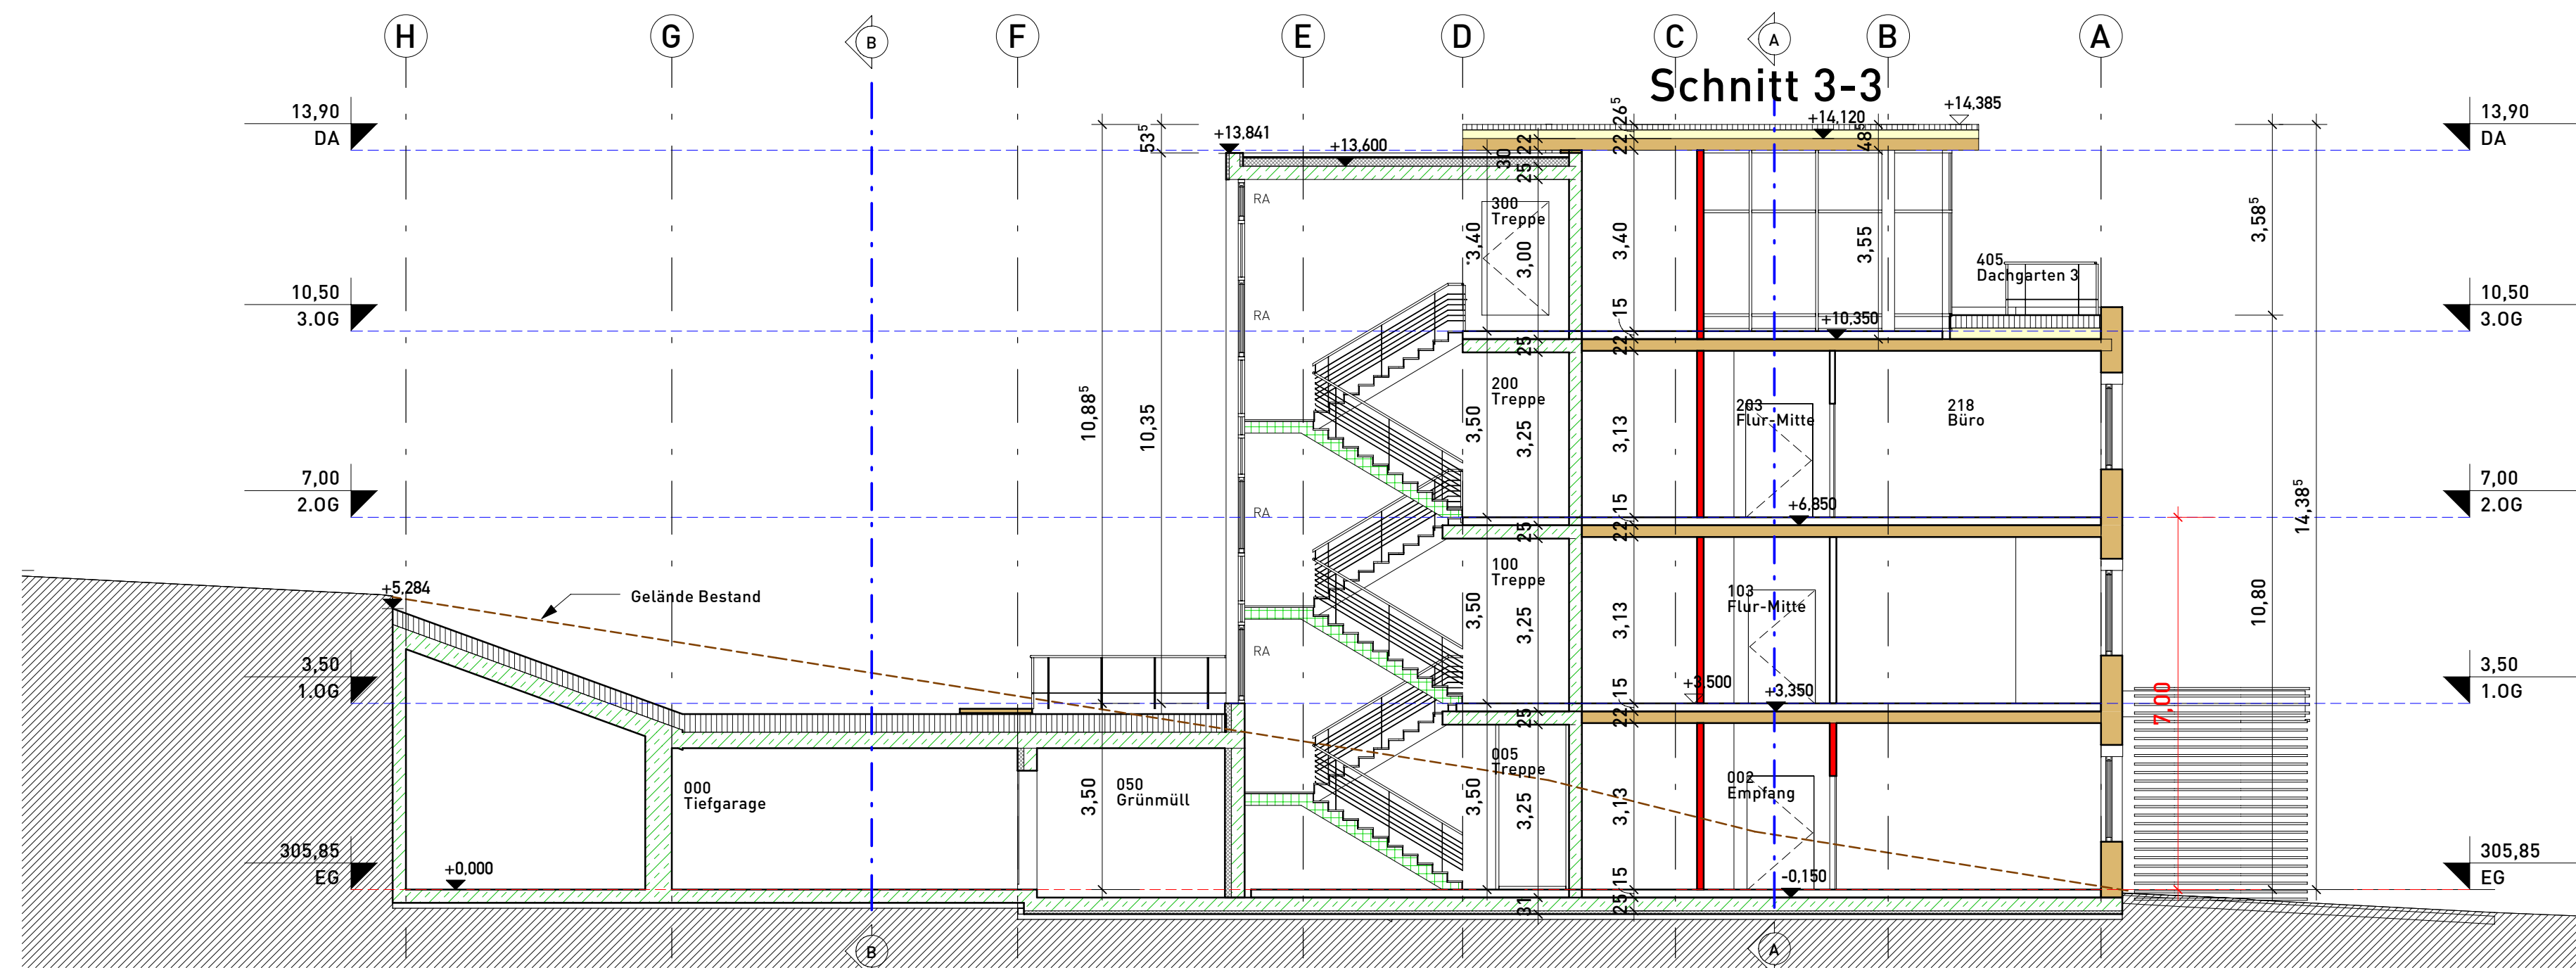
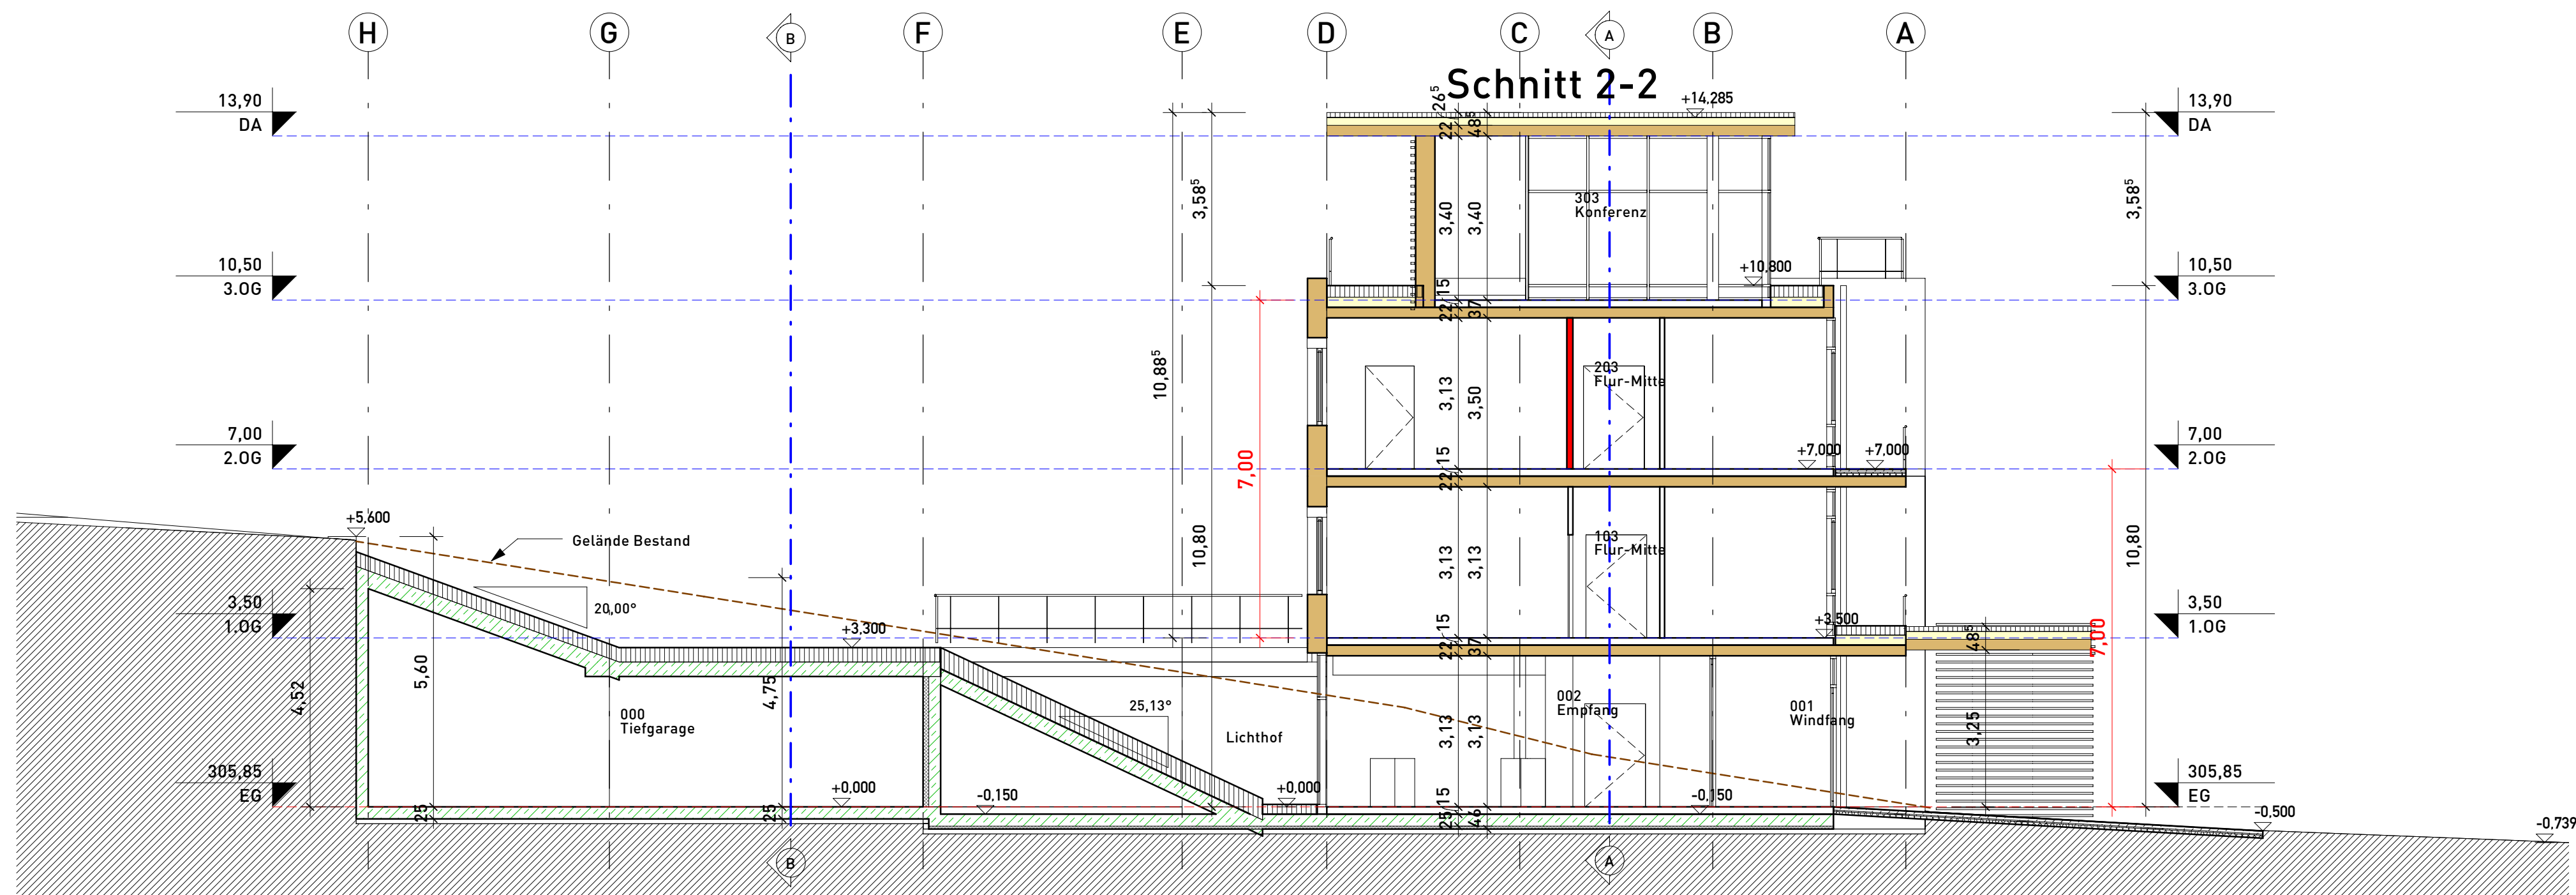


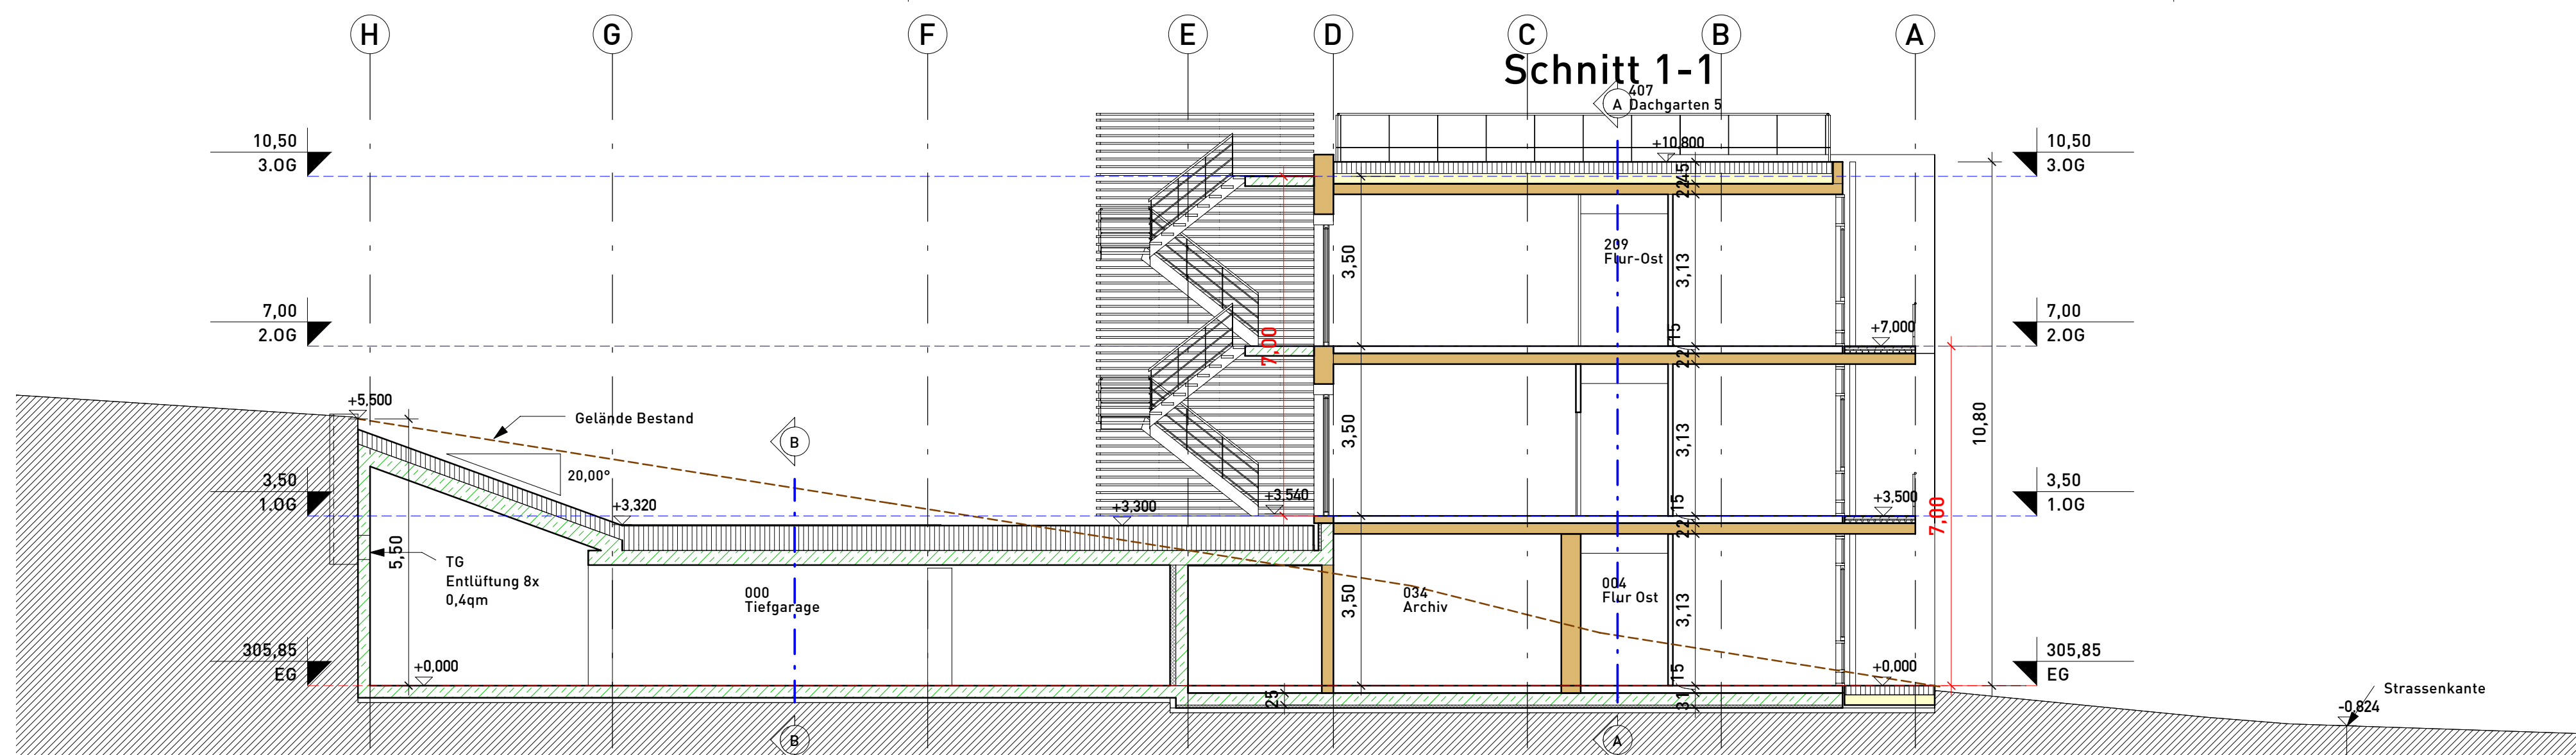

EFH = +/- 0.00 = 305,85 üNN

Alle in diesem Plan angegebenen Flächenangaben sind Bruttowerte und beziehen sich auf die Rohbaumaße.

Schnitte 1 - 2 - 3

BAUGESUCH-geändert
Neubau Bürogebäude ZinCo GmbH | Nürtingen
Lise-Meitner-Strasse | Nürtingen

MASSTAB: 1 : 100

DATUM: 04.04.2011

GRÖSSE: A1_594 x 841mm

PLANUNG
ladislaus wichert >>> architektur
seestraße 35 | 88214 ravenburg
telefon 0751.35 45 08-33 | telefax 0751.35 45 08-37
info@wichert-architektur.de | www.wichert-architektur.de

BAUHERR
Schäfer und Watser GbR
Fischerhausstr. 10
88427 Bad Schussenried
Telefon 07583-4000-0

PLAN NR

BG.05