




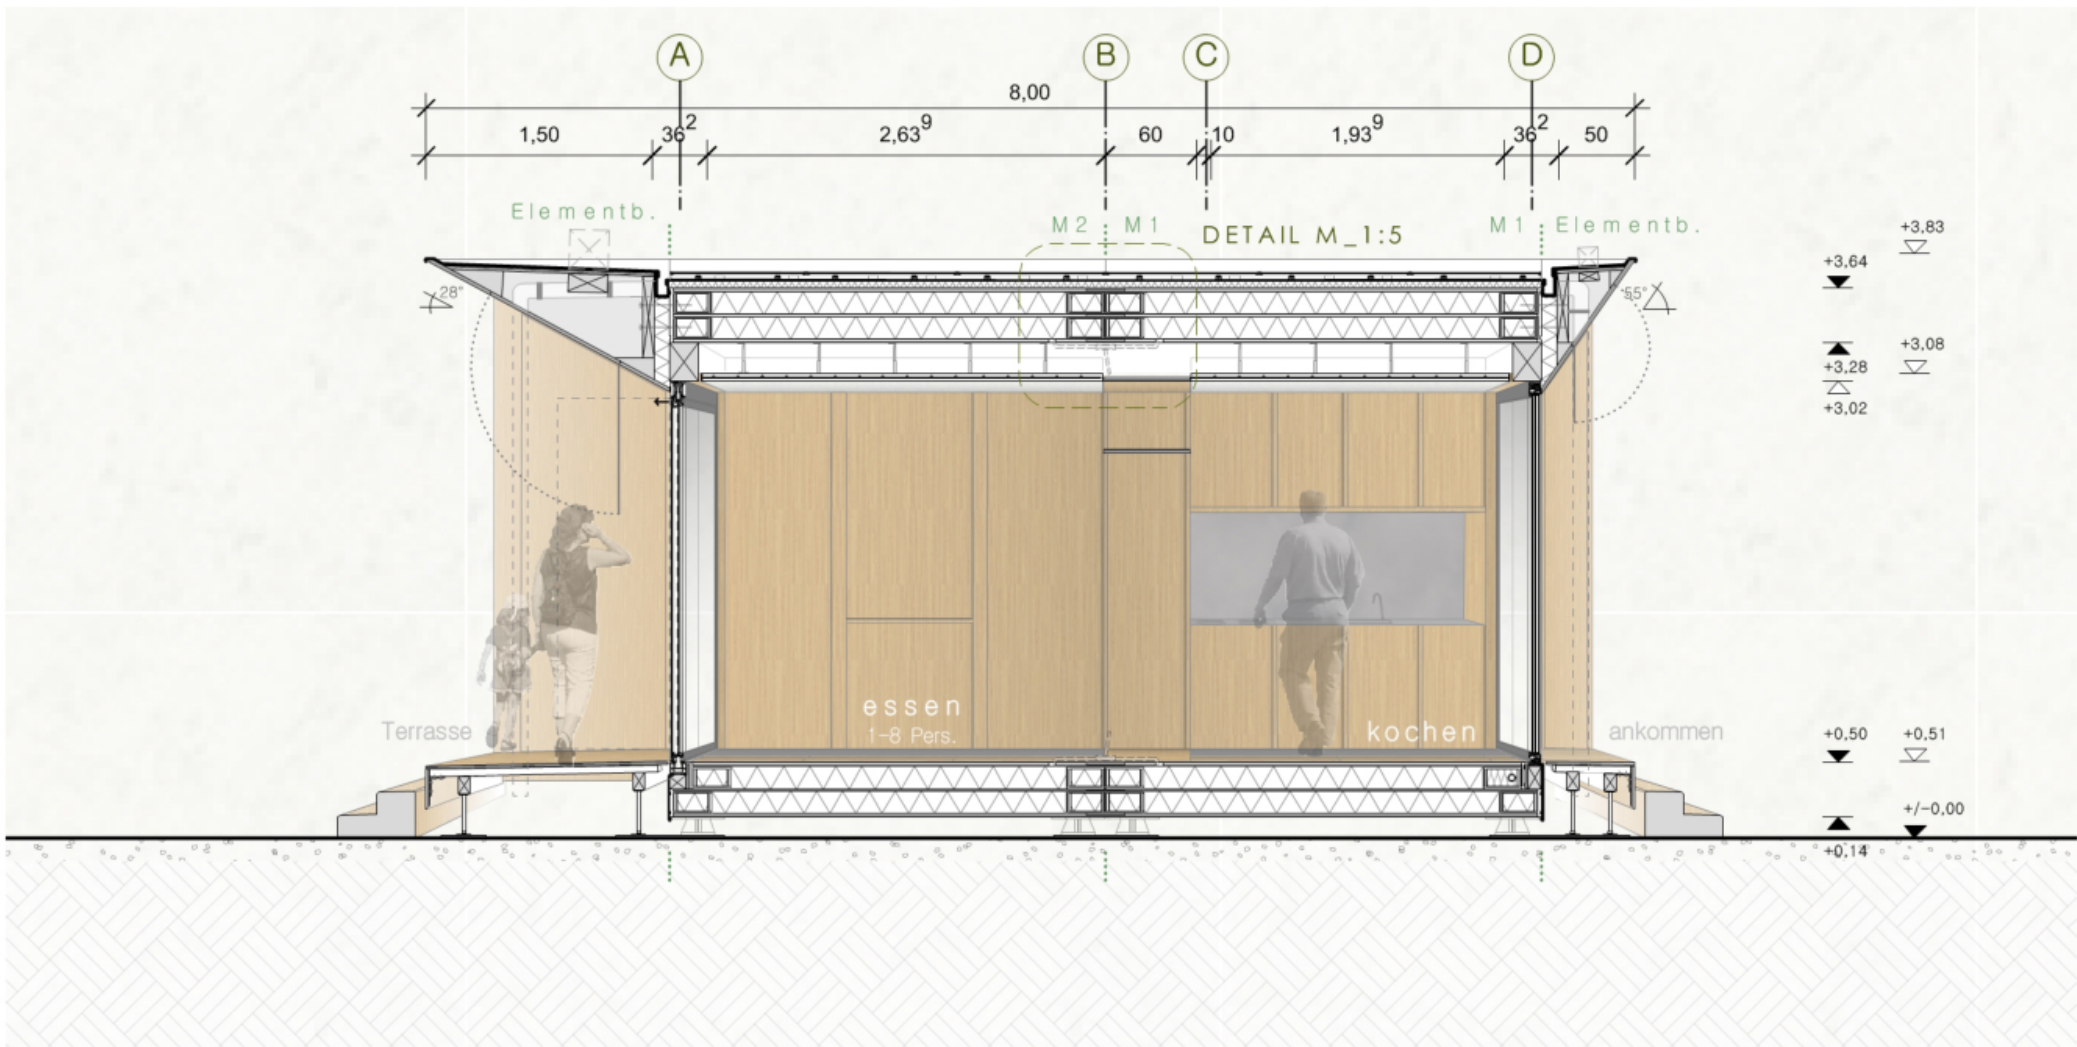


SNITT A-A' M_1:50

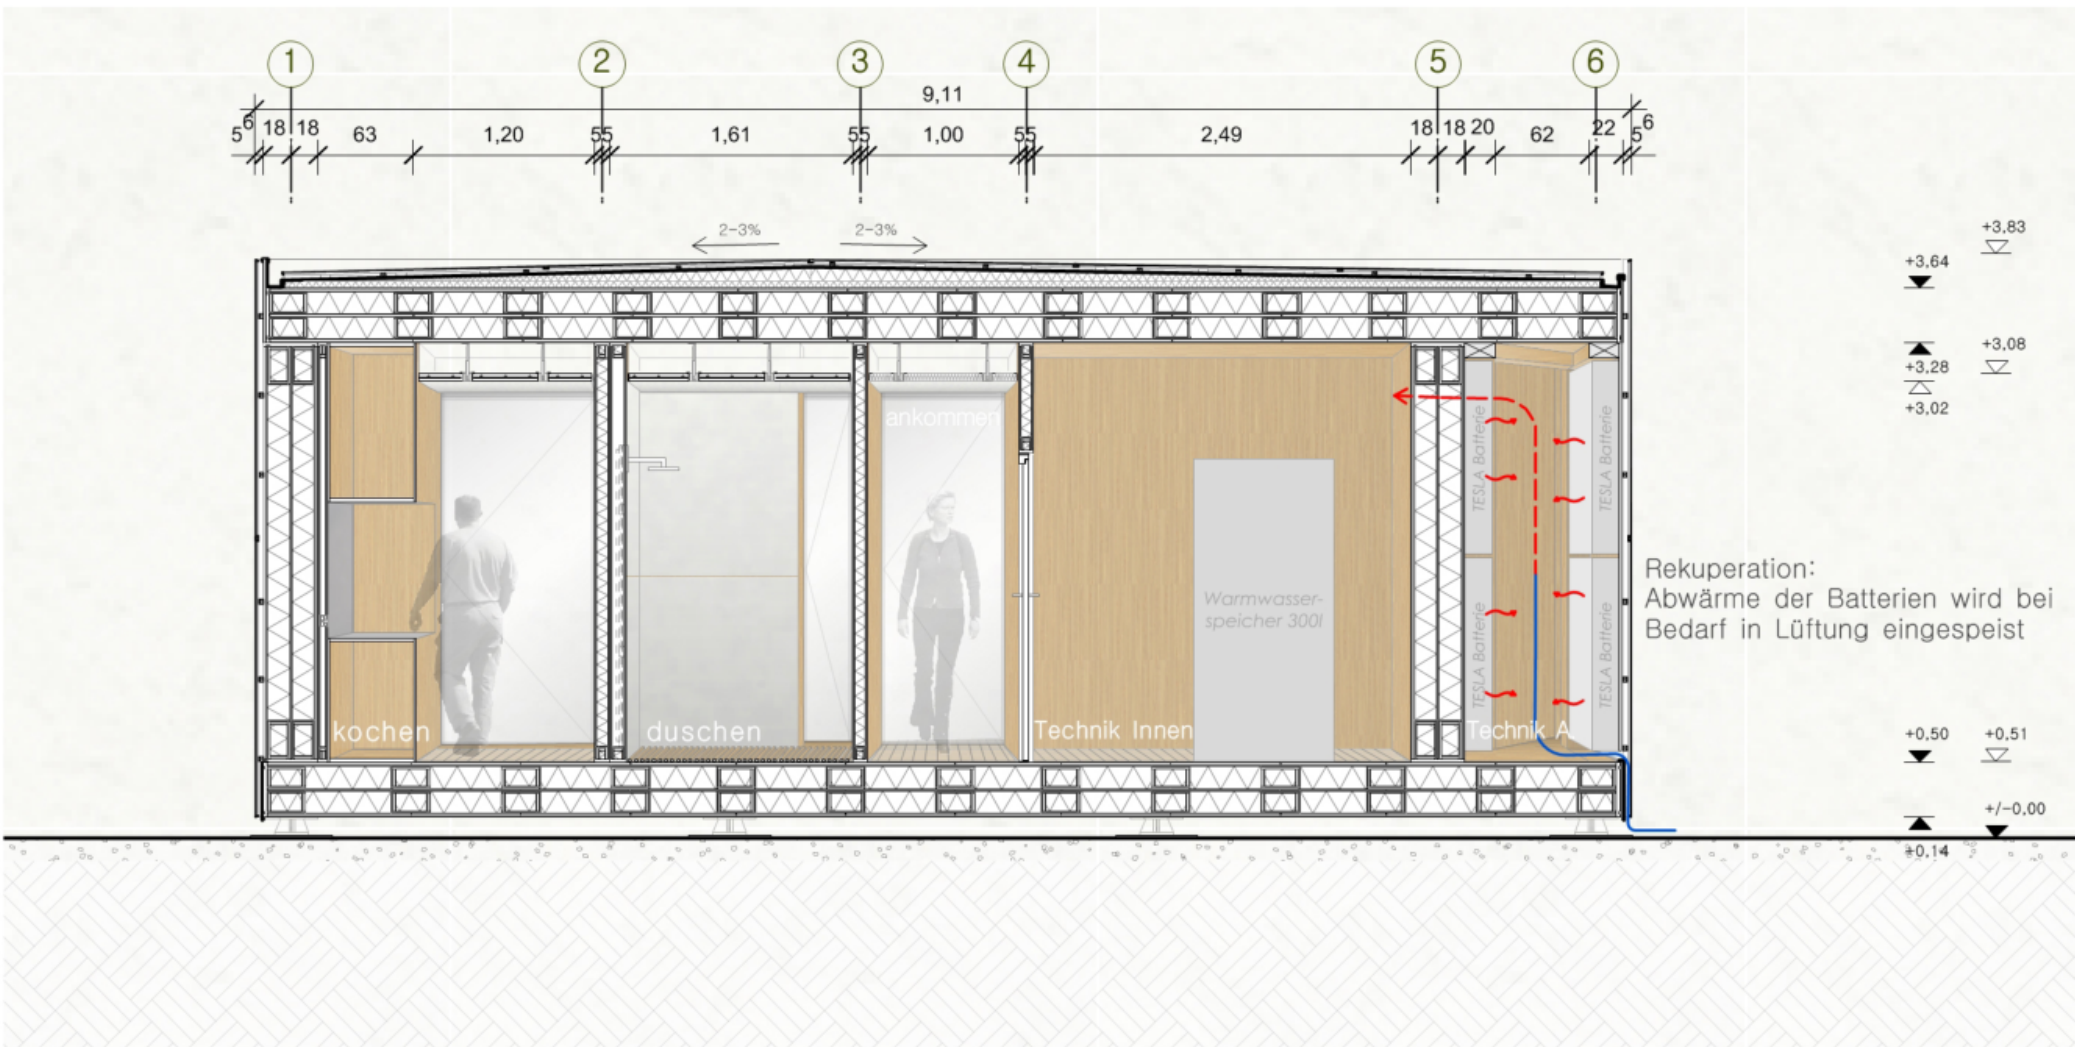

ANSICHT WEST M_1:50

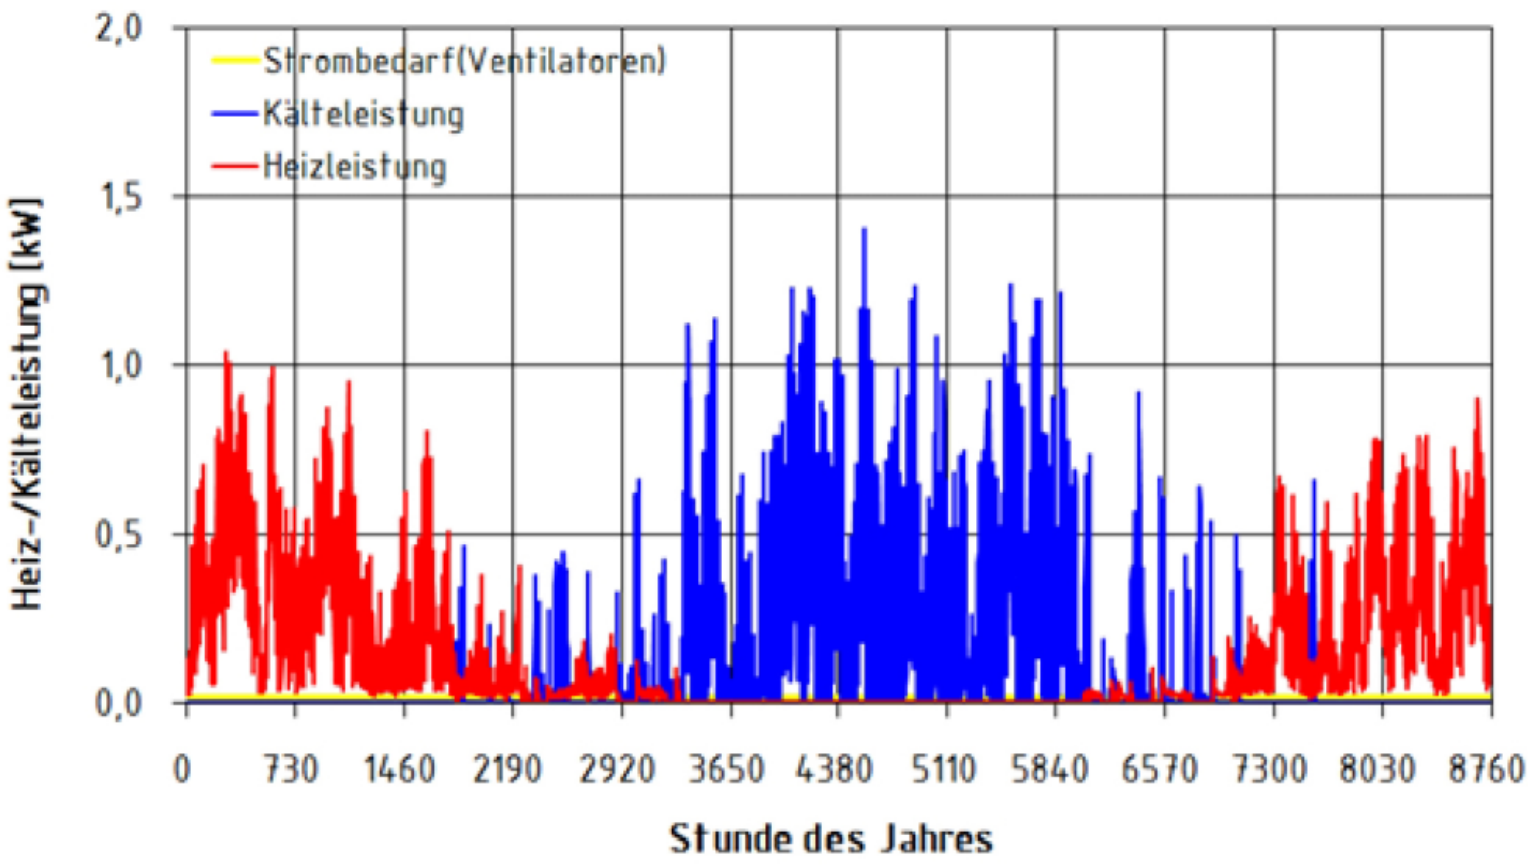


JAHRESDAUERLINIE (Heizung/Kälte) _ NÜRNBERG

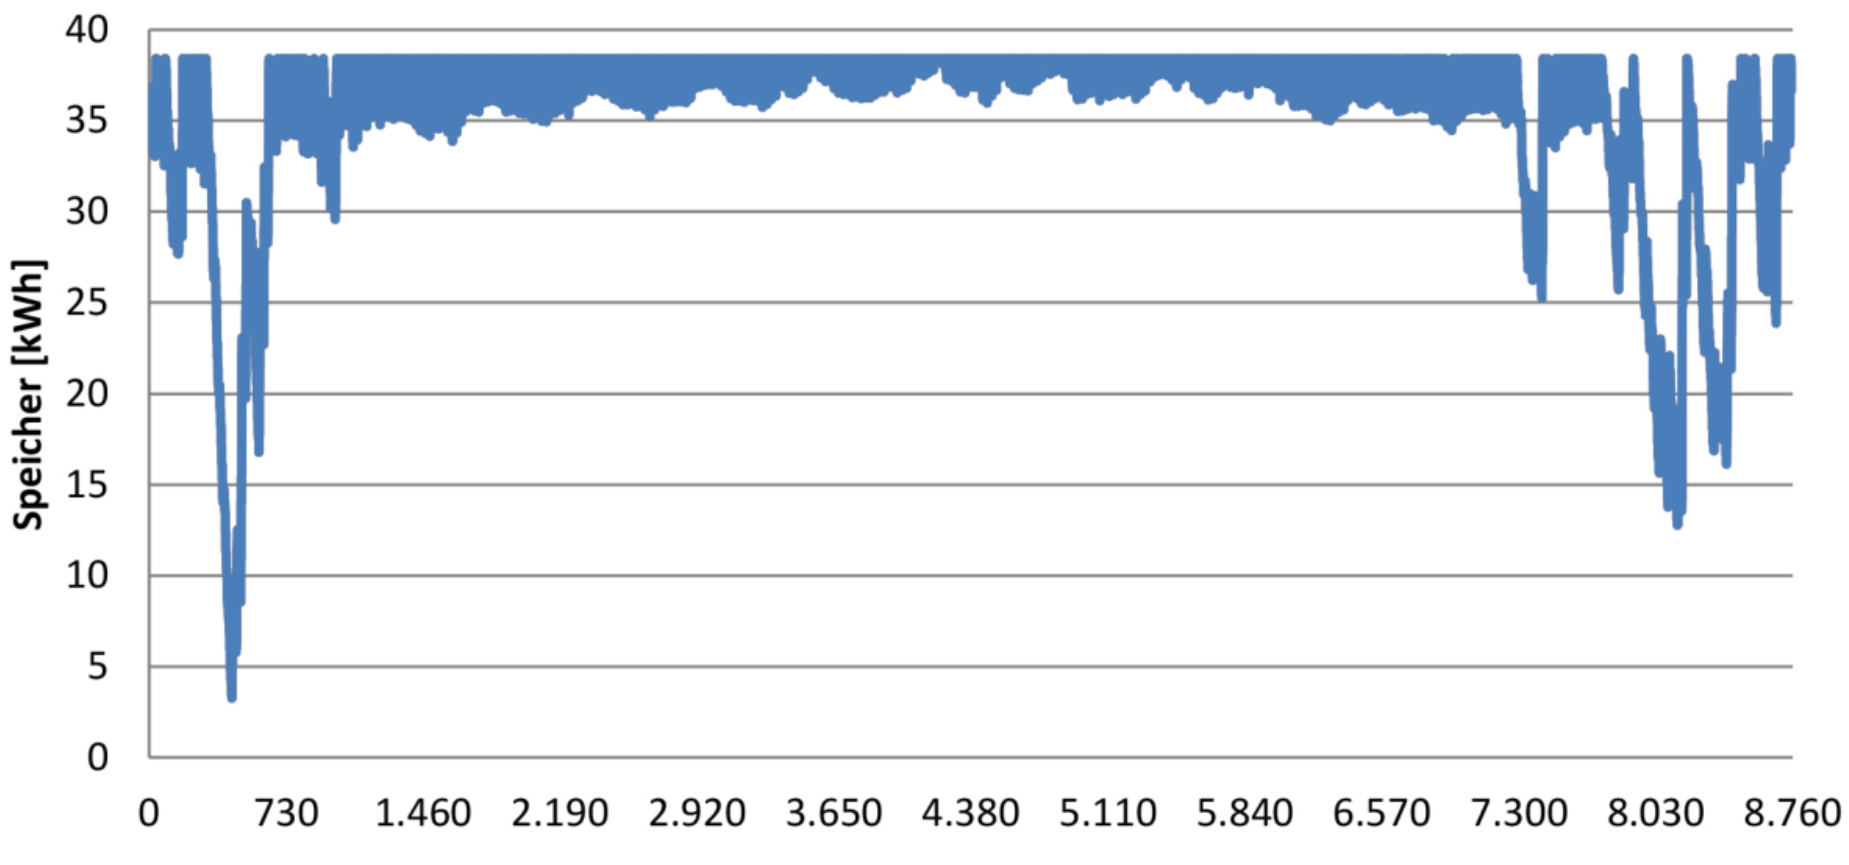


STROMSPEICHERSTAND _ NÜRNBERG
ENERGIEAUTARKIE




TEILANSICHT M_1:20

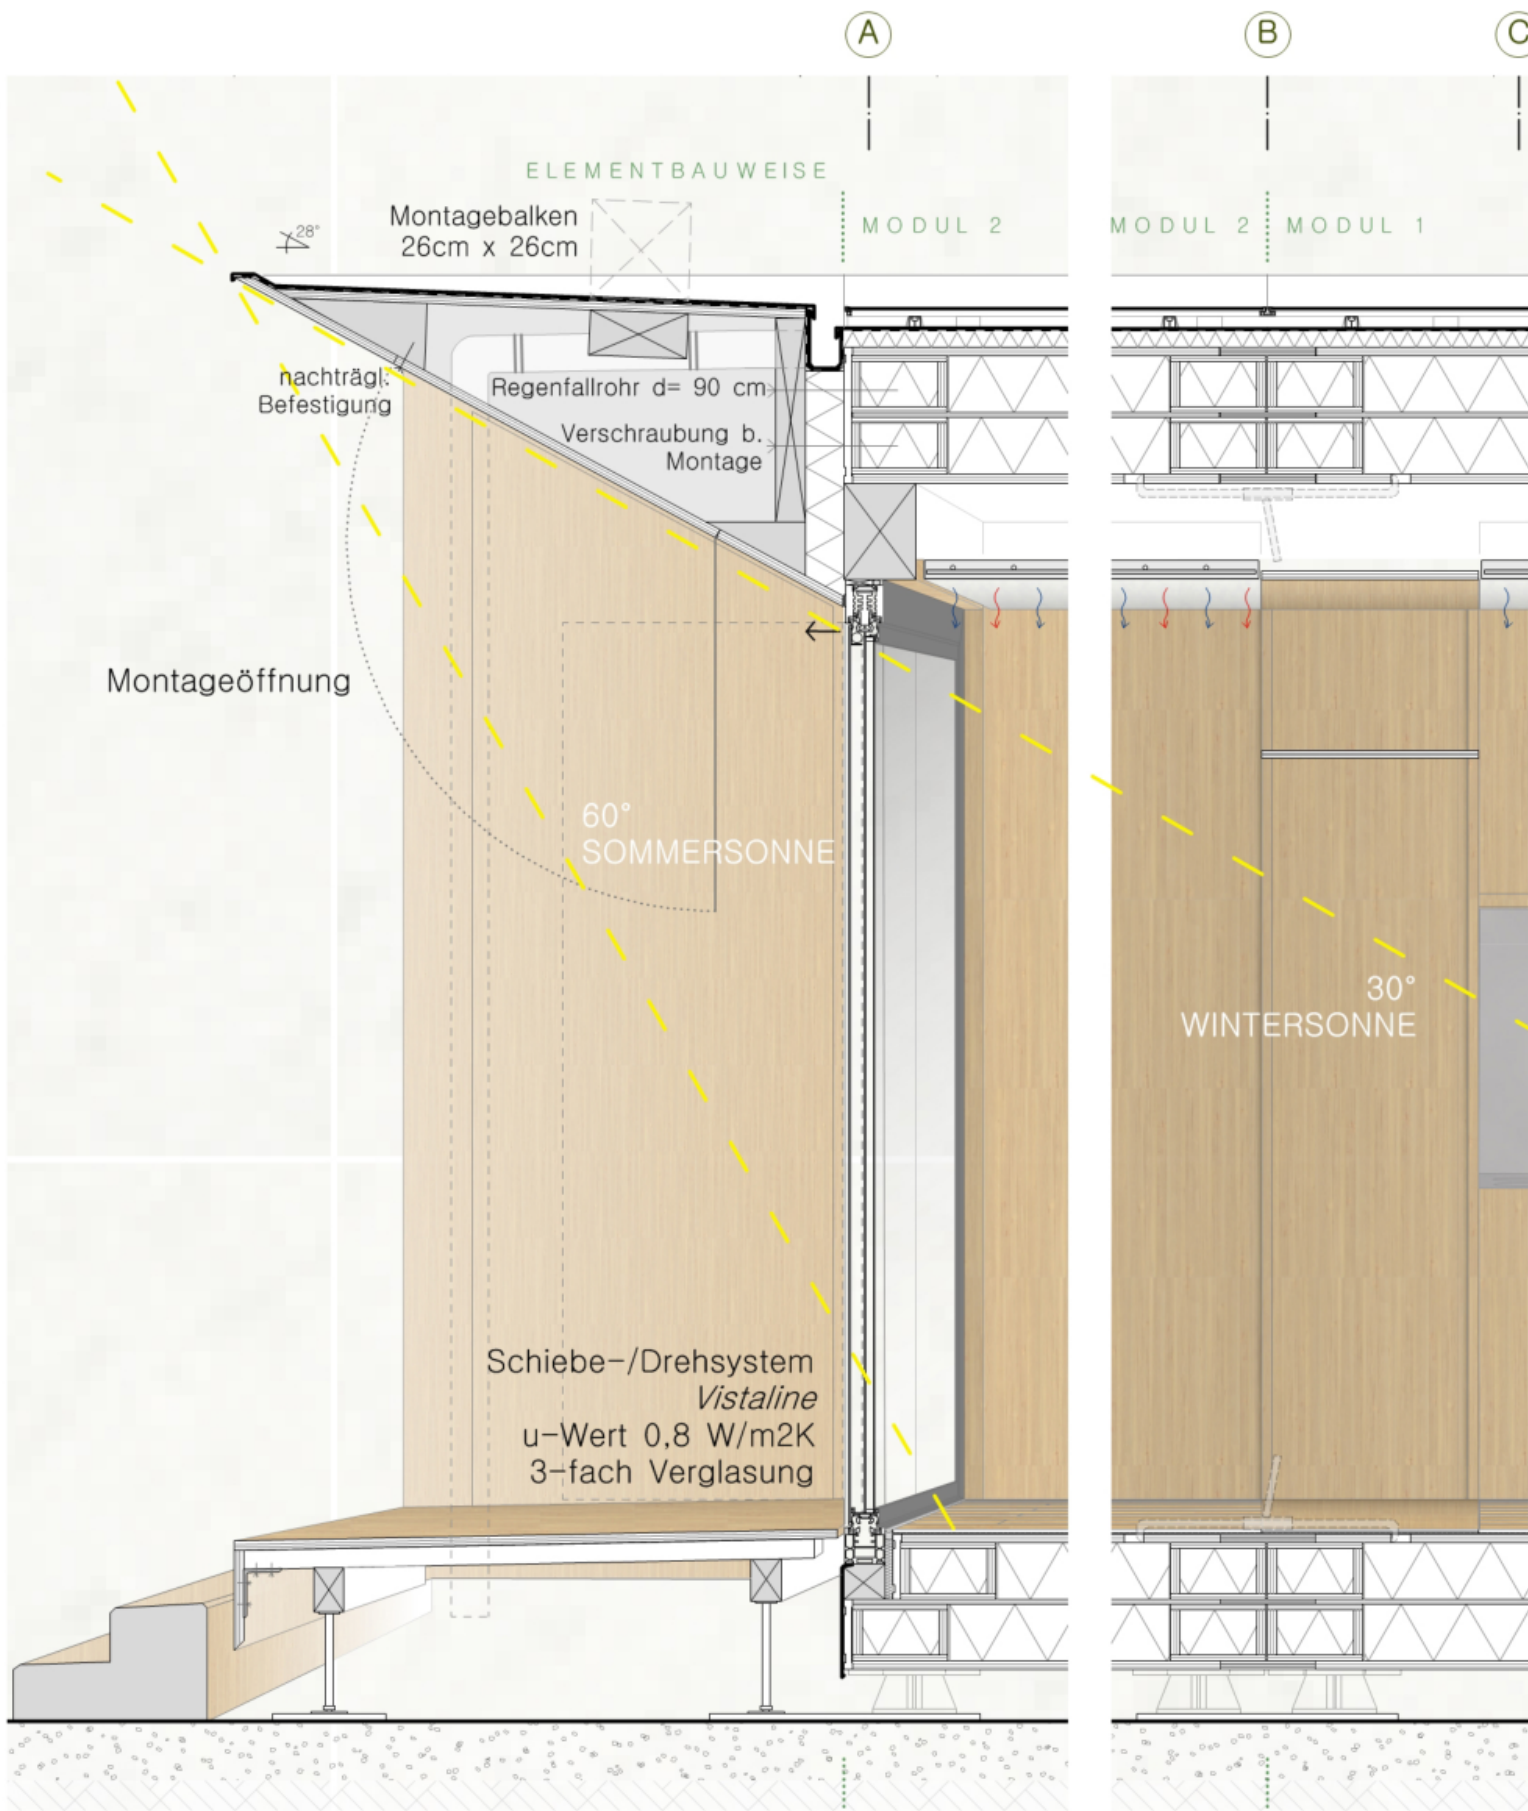

TEILSCHNITT A-A' M_1:20

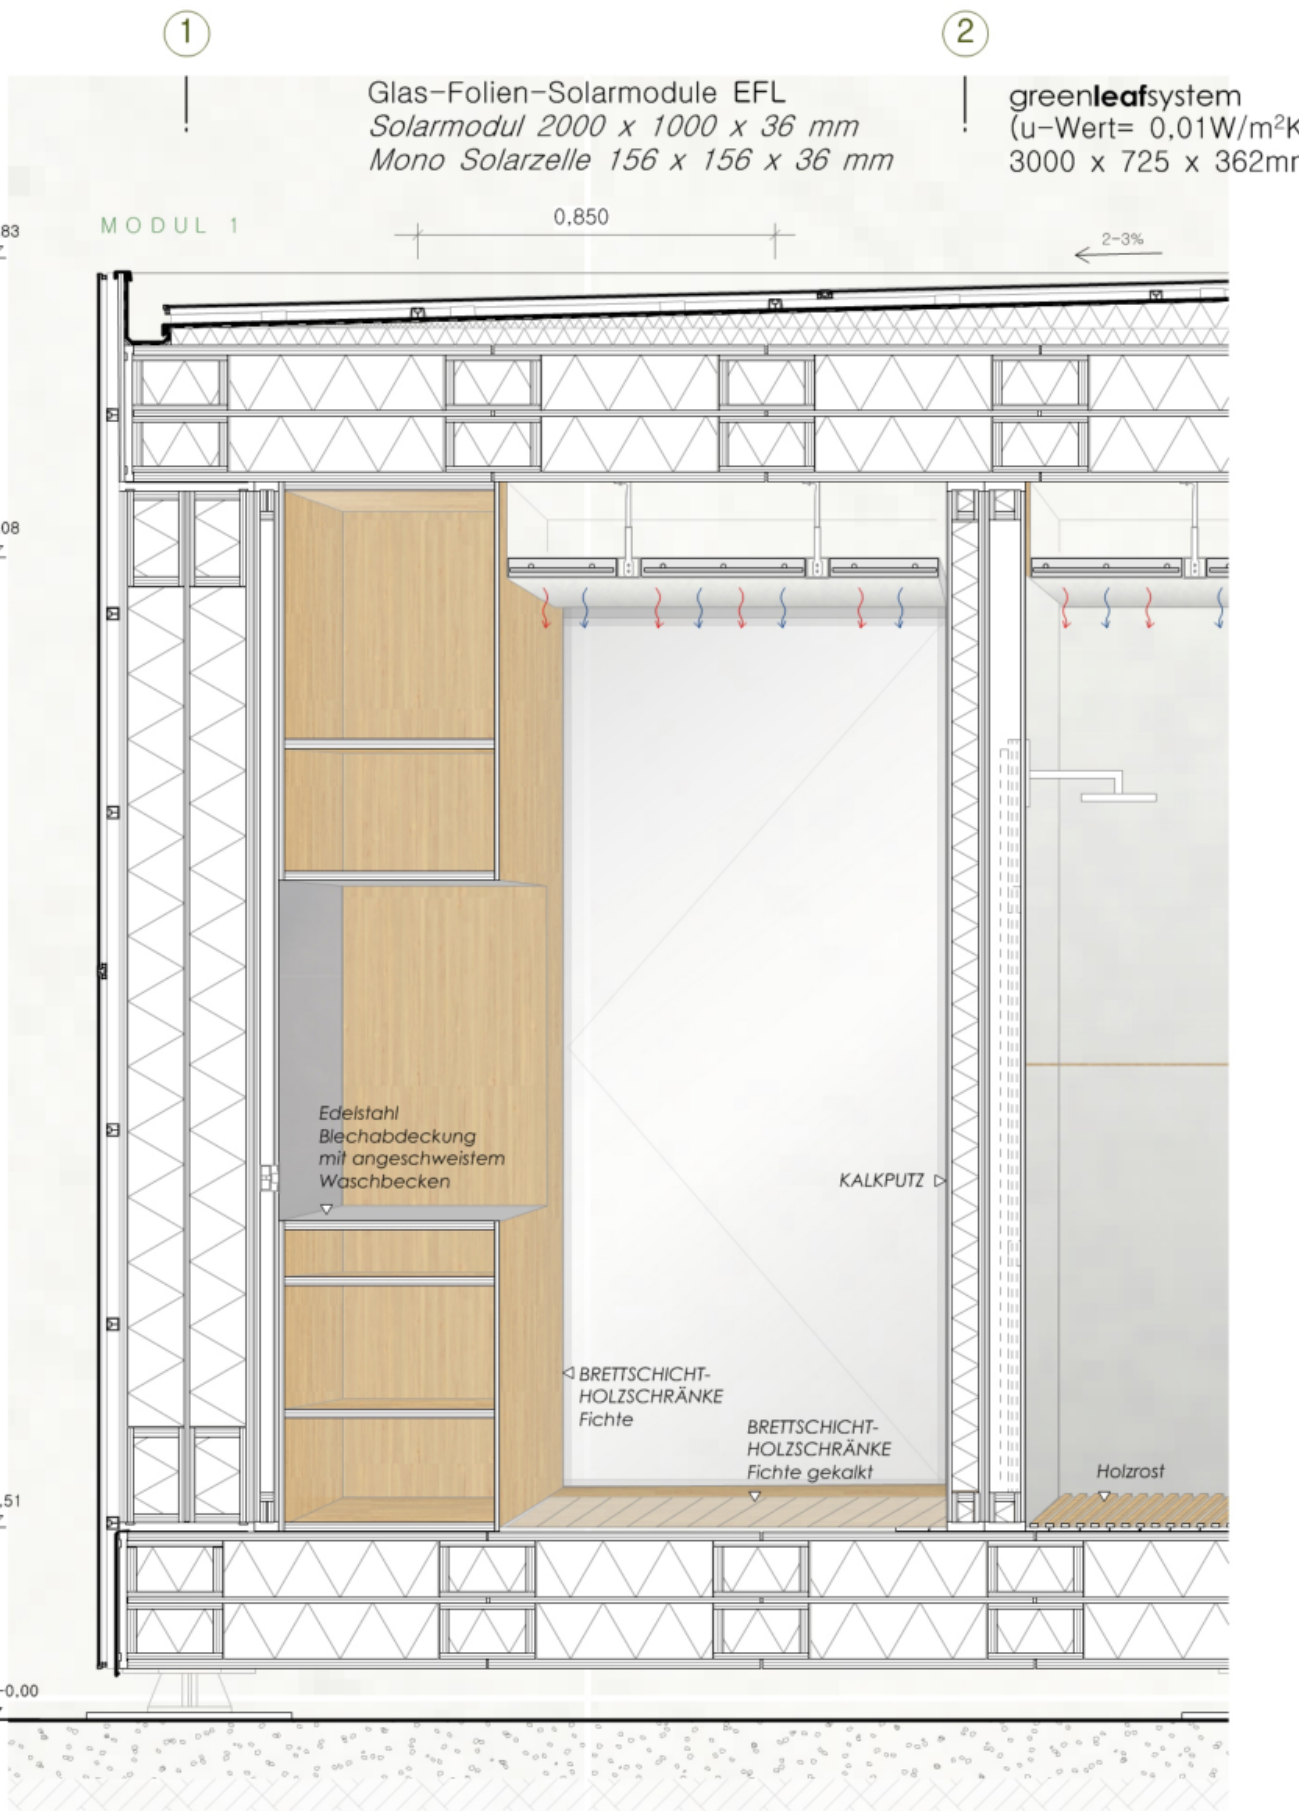


TEILSCHNITT B-B' M_1:20

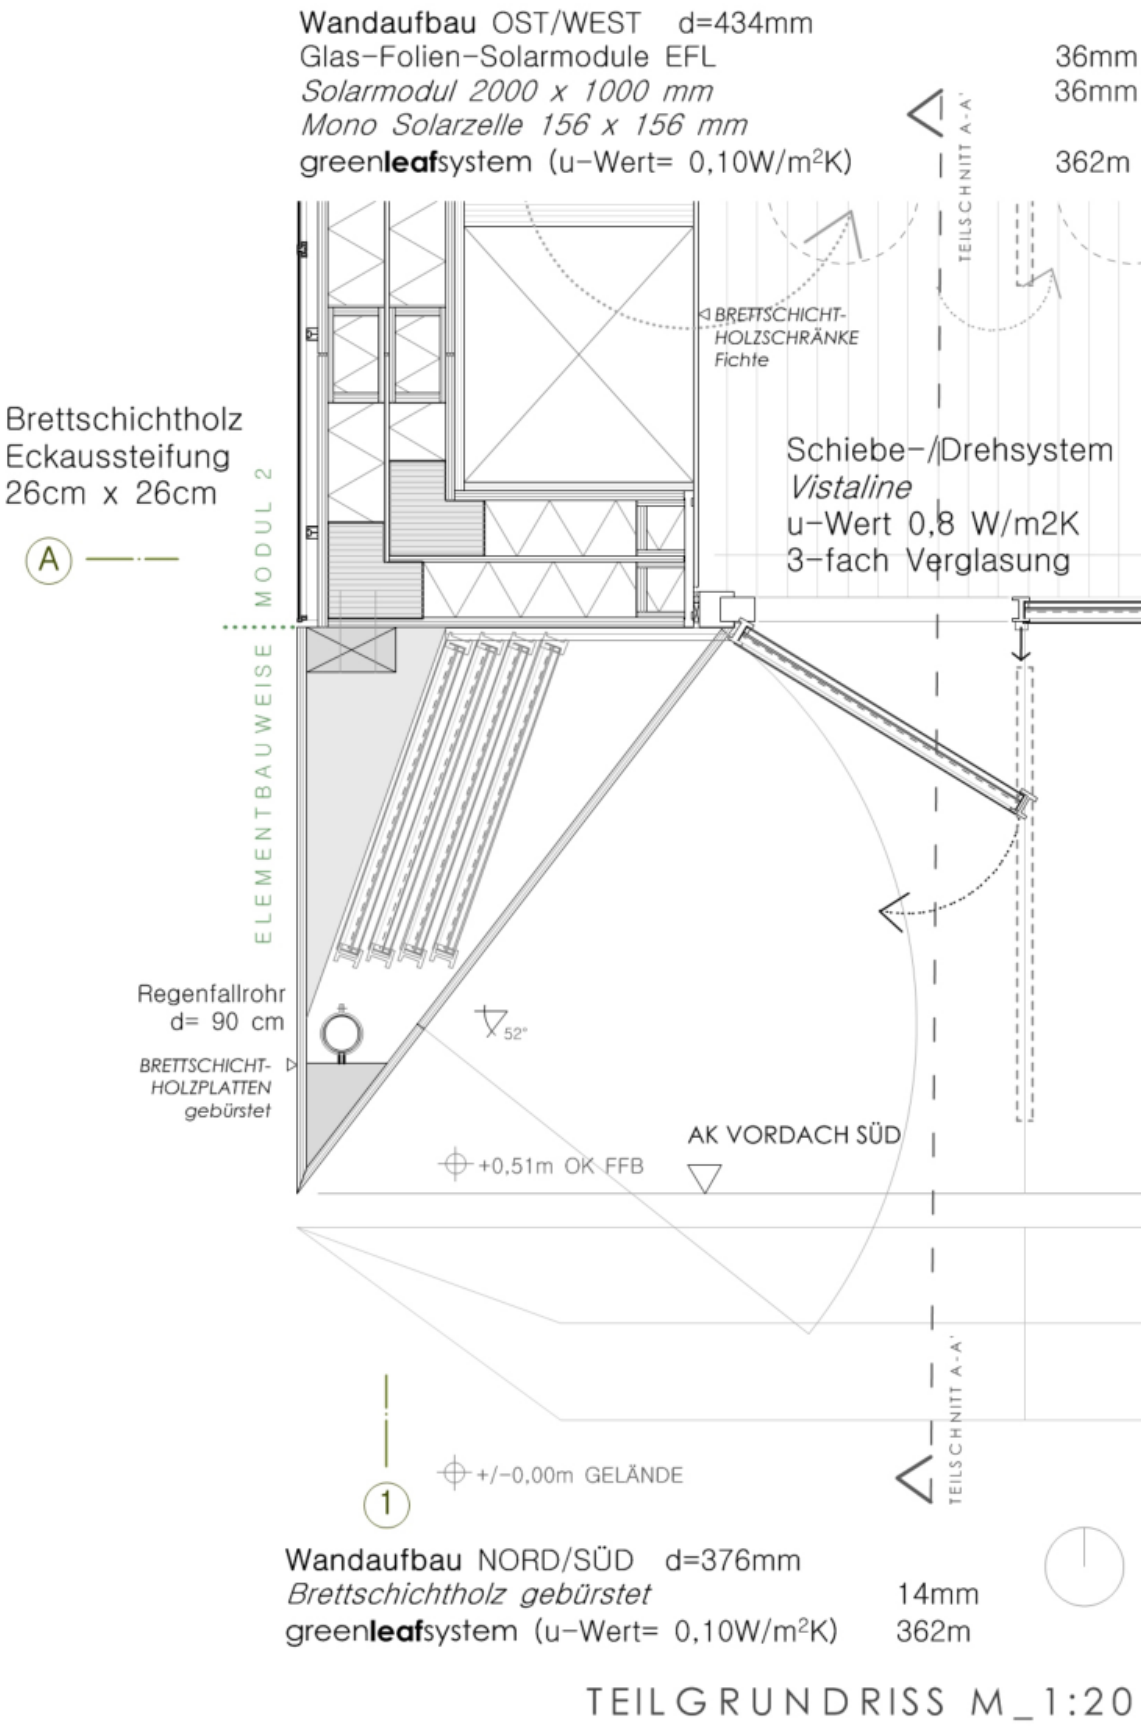

GESAMTFLÄCHE FASSADE 267,5m²

MATERIALITÄT

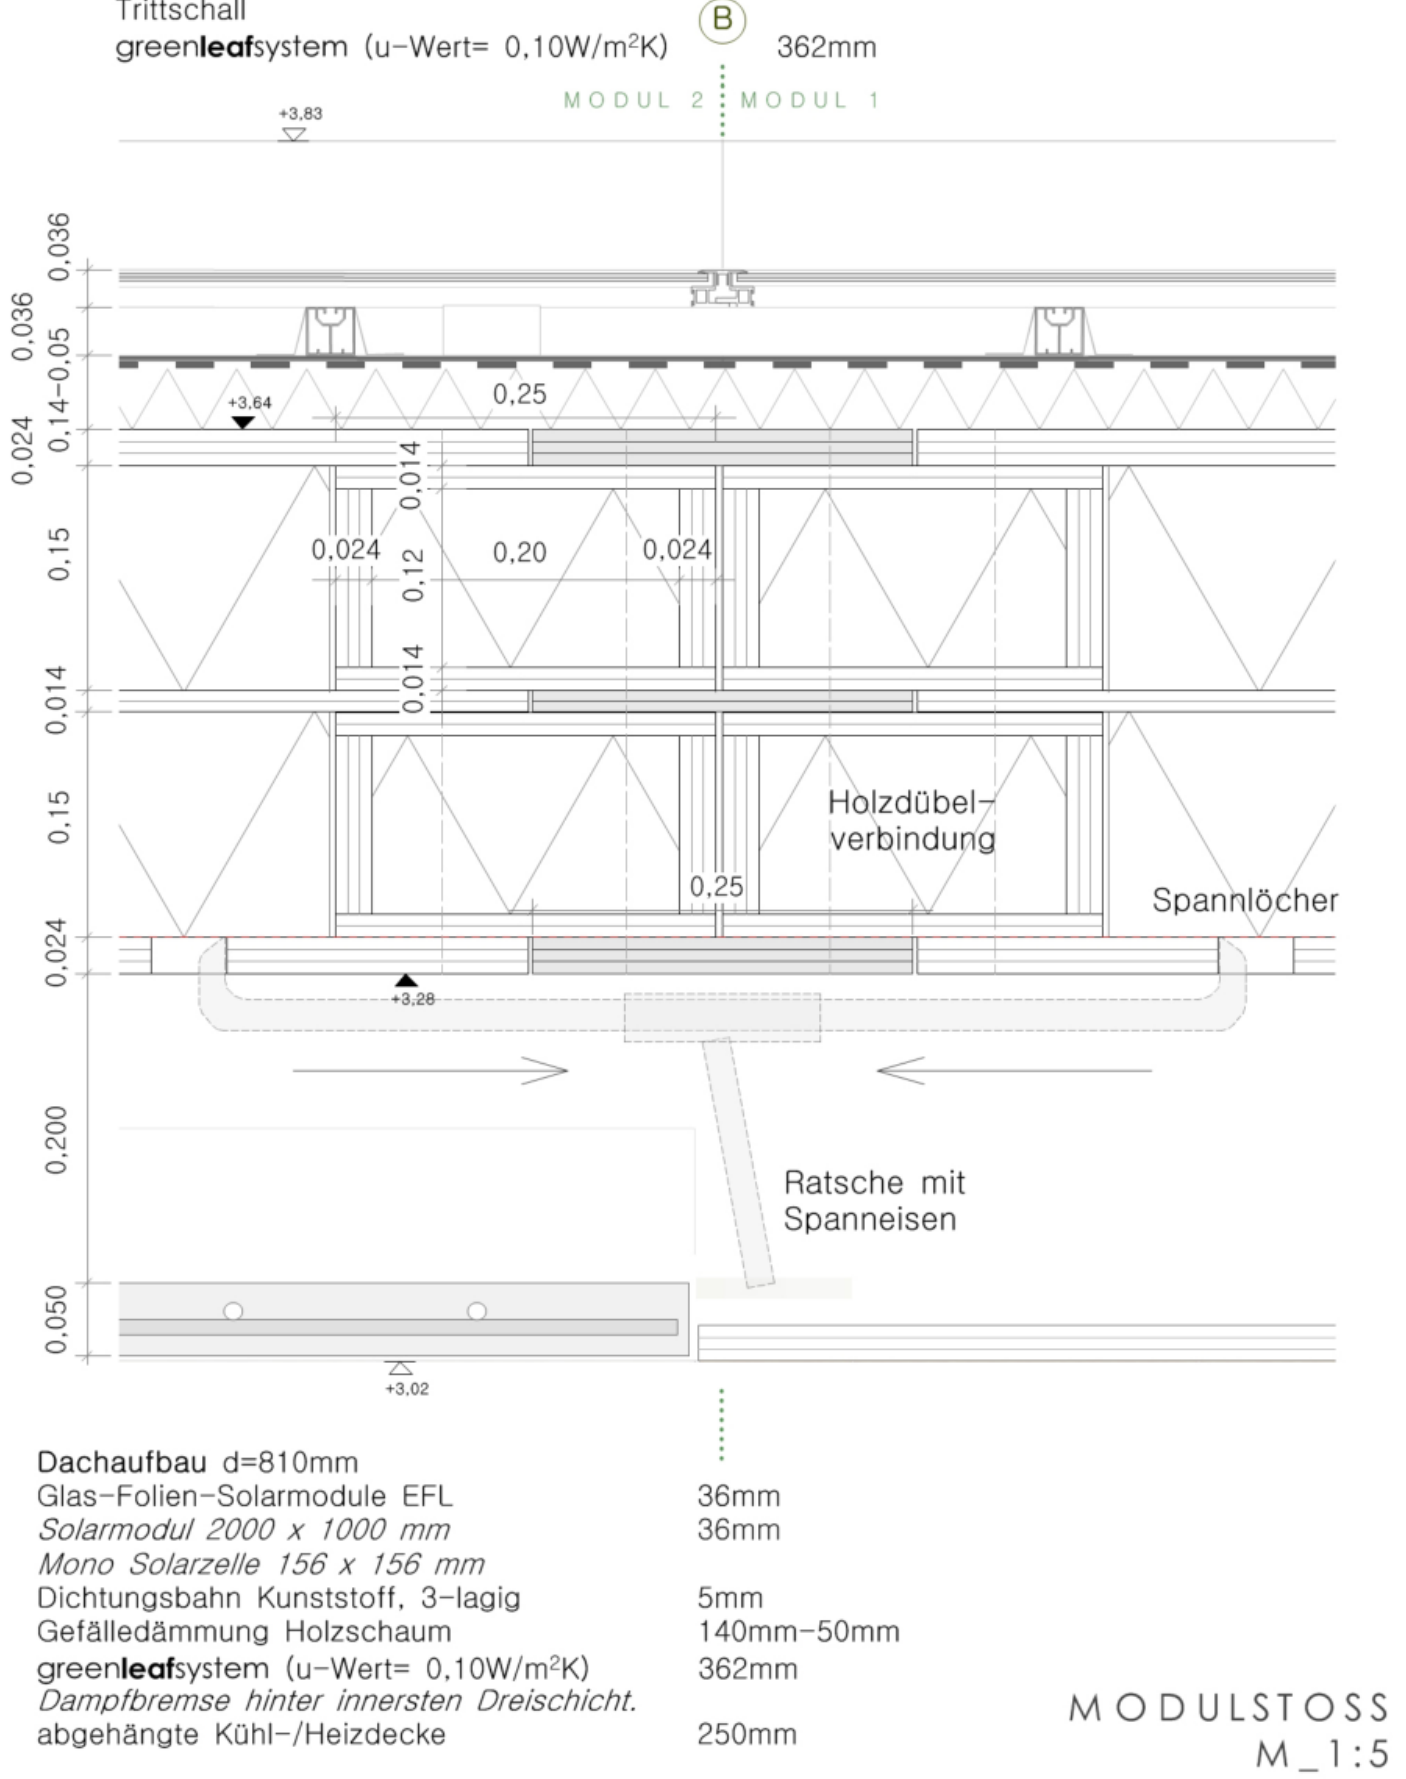

MODULSTOSS
M_1:5