


TILL ROBIN KURZ
ARCHITEKT

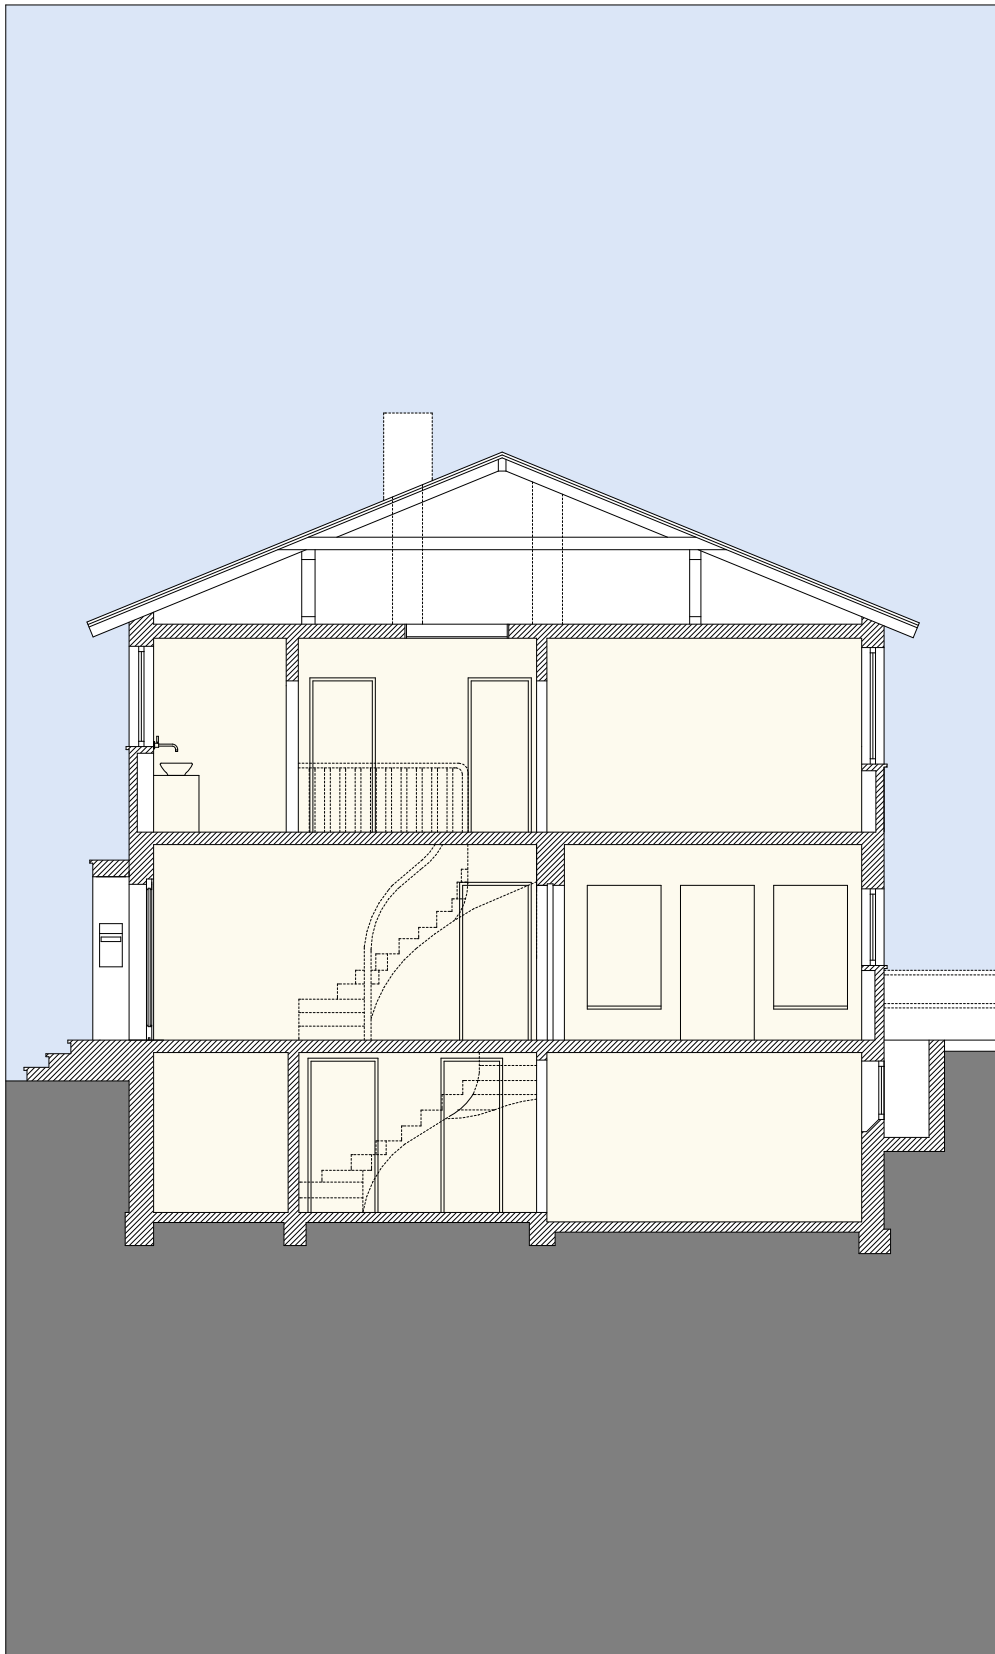

REIHENHAUS STARENWEG 9, BONN IPPENDORF
SCHNITT A-A M.1:100

SEPTEMBER 2017 BLATT 4/4