




Schnitt längs 1:200

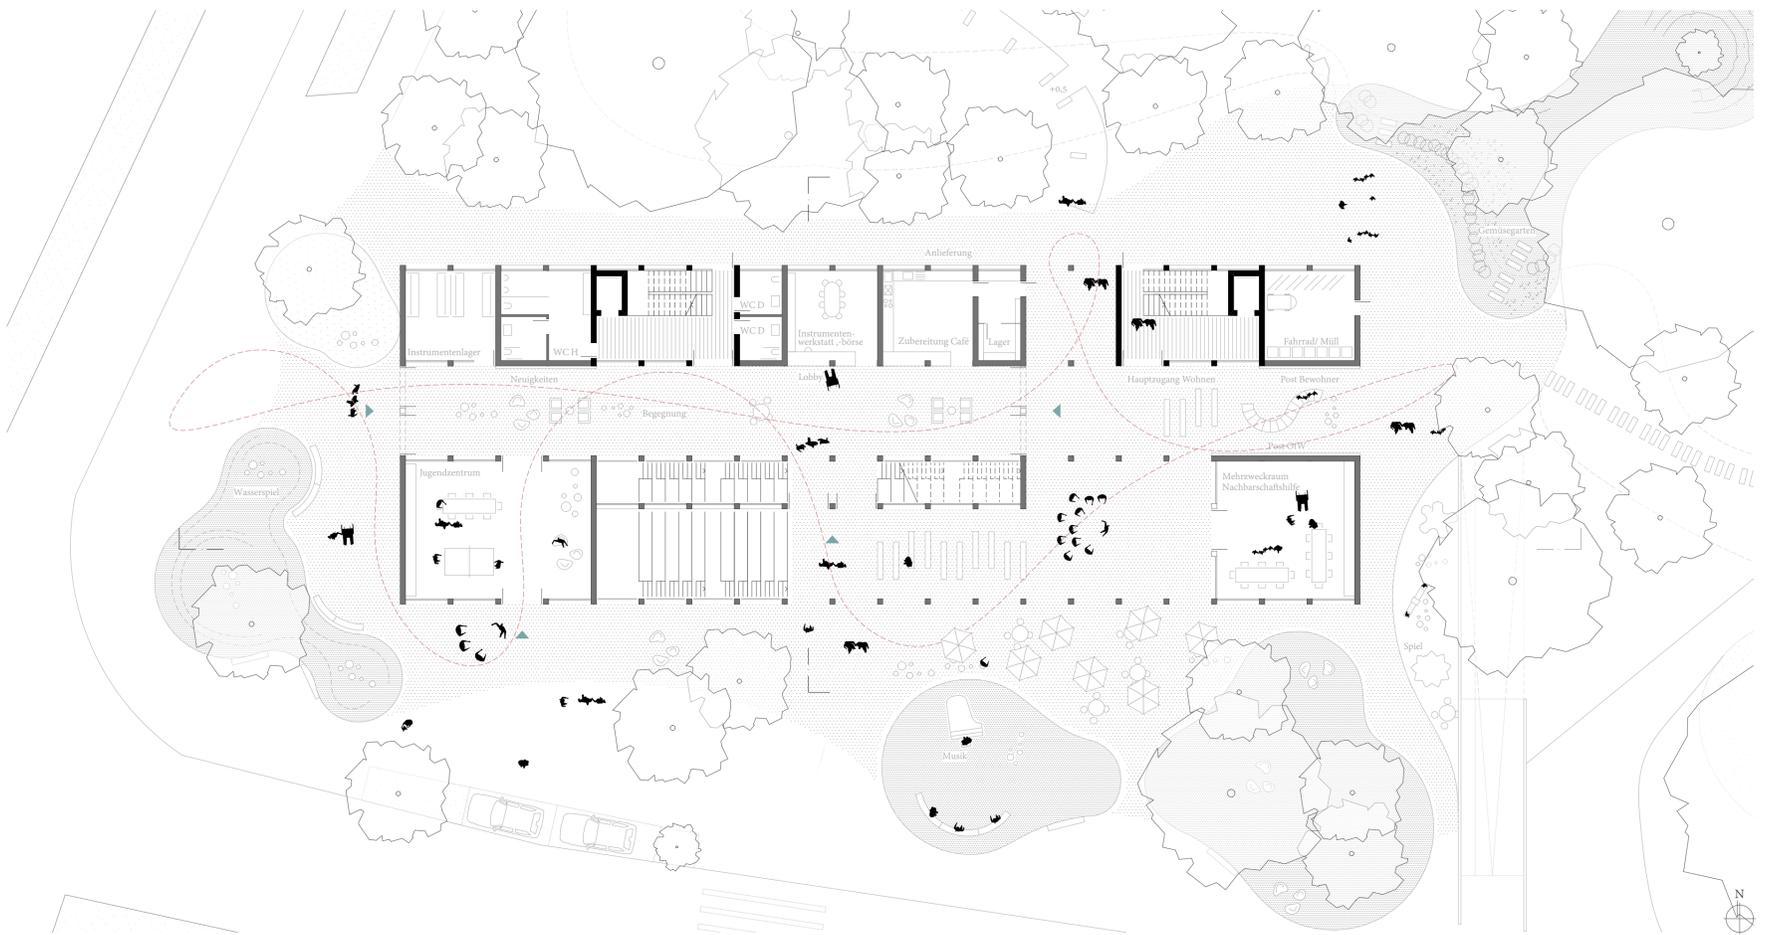

Grundrisse Erdgeschoss 1:200

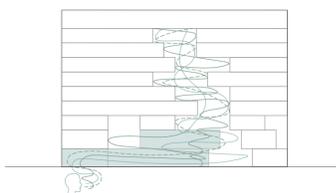

Luft Raum
Musik braucht hohe Räume,
in denen Töne erklingen können.

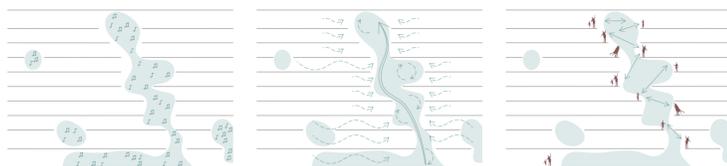

Interaktion
Über lebendigen Luft Raum mit Atrien und Terrassen können die Bewohner*innen der verschiedenen Stockwerke miteinander interagieren.
Hören, Riechen, Sehen.