



Klangkörper Moosach  
05

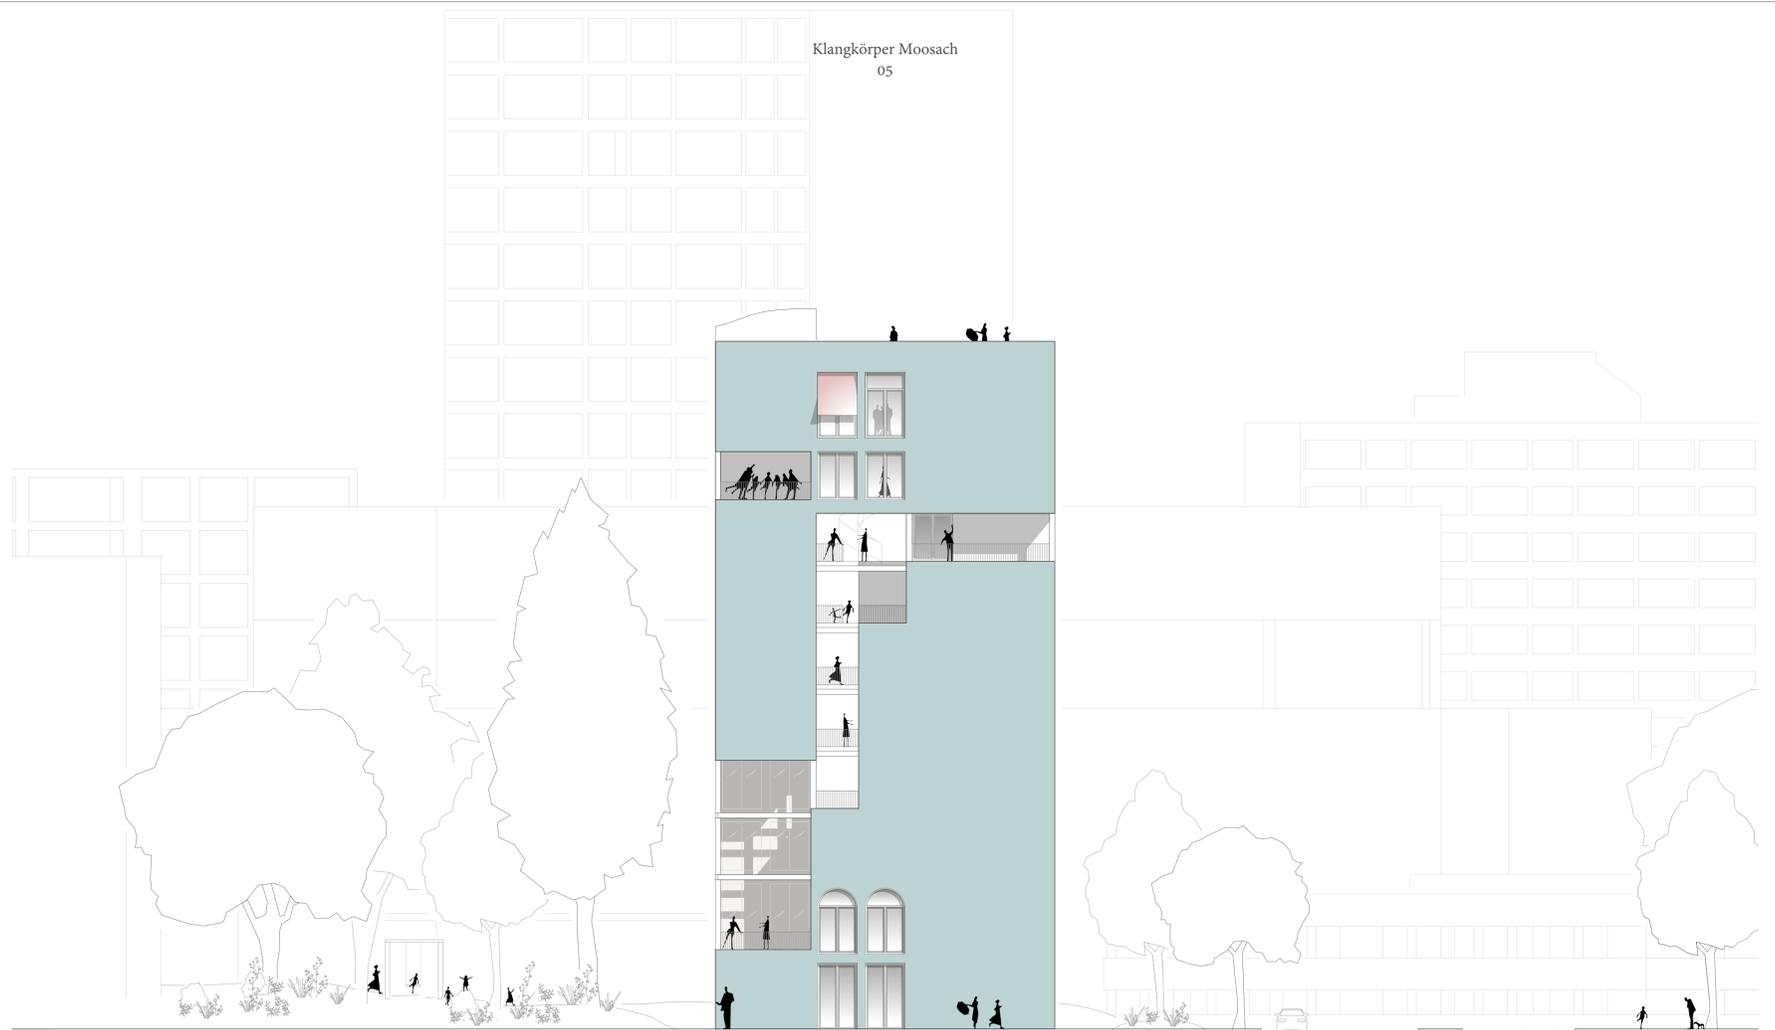


Straßenansicht West 1:200

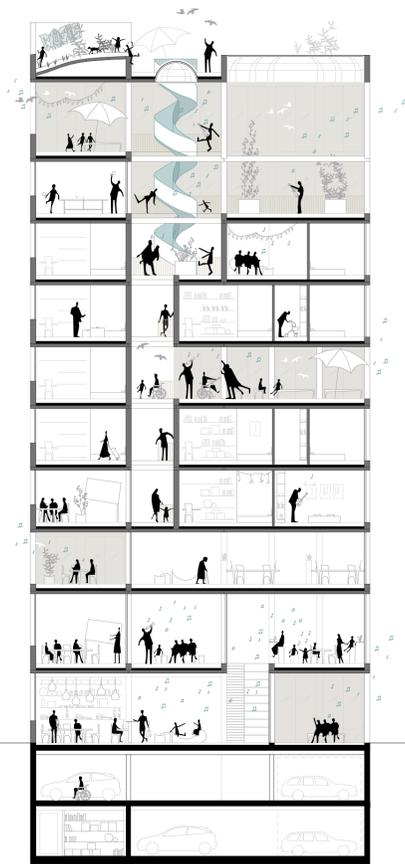

Schnitt quer 1:200

<b>Wohnen</b> Mietwohnungen, Notunterkunft, Senioren-WG, Jugendlichen-WG	
<b>Beratung</b> Büro, Café, Musikschule	<b>Betreuung</b> Tagesbetreuung Senioren, Schulhort, Musikschule

Dienen
Begegnen
Individuum

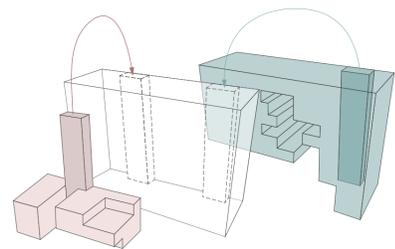

**Gebäudestruktur**  
 Tagesnutzung mit öffentlichem Charakter bilden das Fundament des Gebäudes. Mit der Wohnnutzung in den Obergeschossen entsteht eine private Atmosphäre.

**Grundrissstruktur**  
 Dienen: Technikräume, Sanitäranlagen, Erschließungskern  
 Begegnen: Der Erschließungsbereich mit Aufenthaltsmöglichkeit zur individuellen Aneignung ist geprägt vom Luftraum und Blickbezug zu den anderen Geschossen  
 Individuum: Nutzungsbezogene Individualräume

**Erschließung**  
 Die zwei Treppenkerne ziehen sich über alle Geschosse. Öffentliche Bereiche werden über den kontrollierbaren westlichen Kern erschlossen. Die östliche Erschließung ist der Hauptzugang sowie die Adresse des Wohnens und der Betreuungseinrichtungen.