


Klangkörper Moosach
09

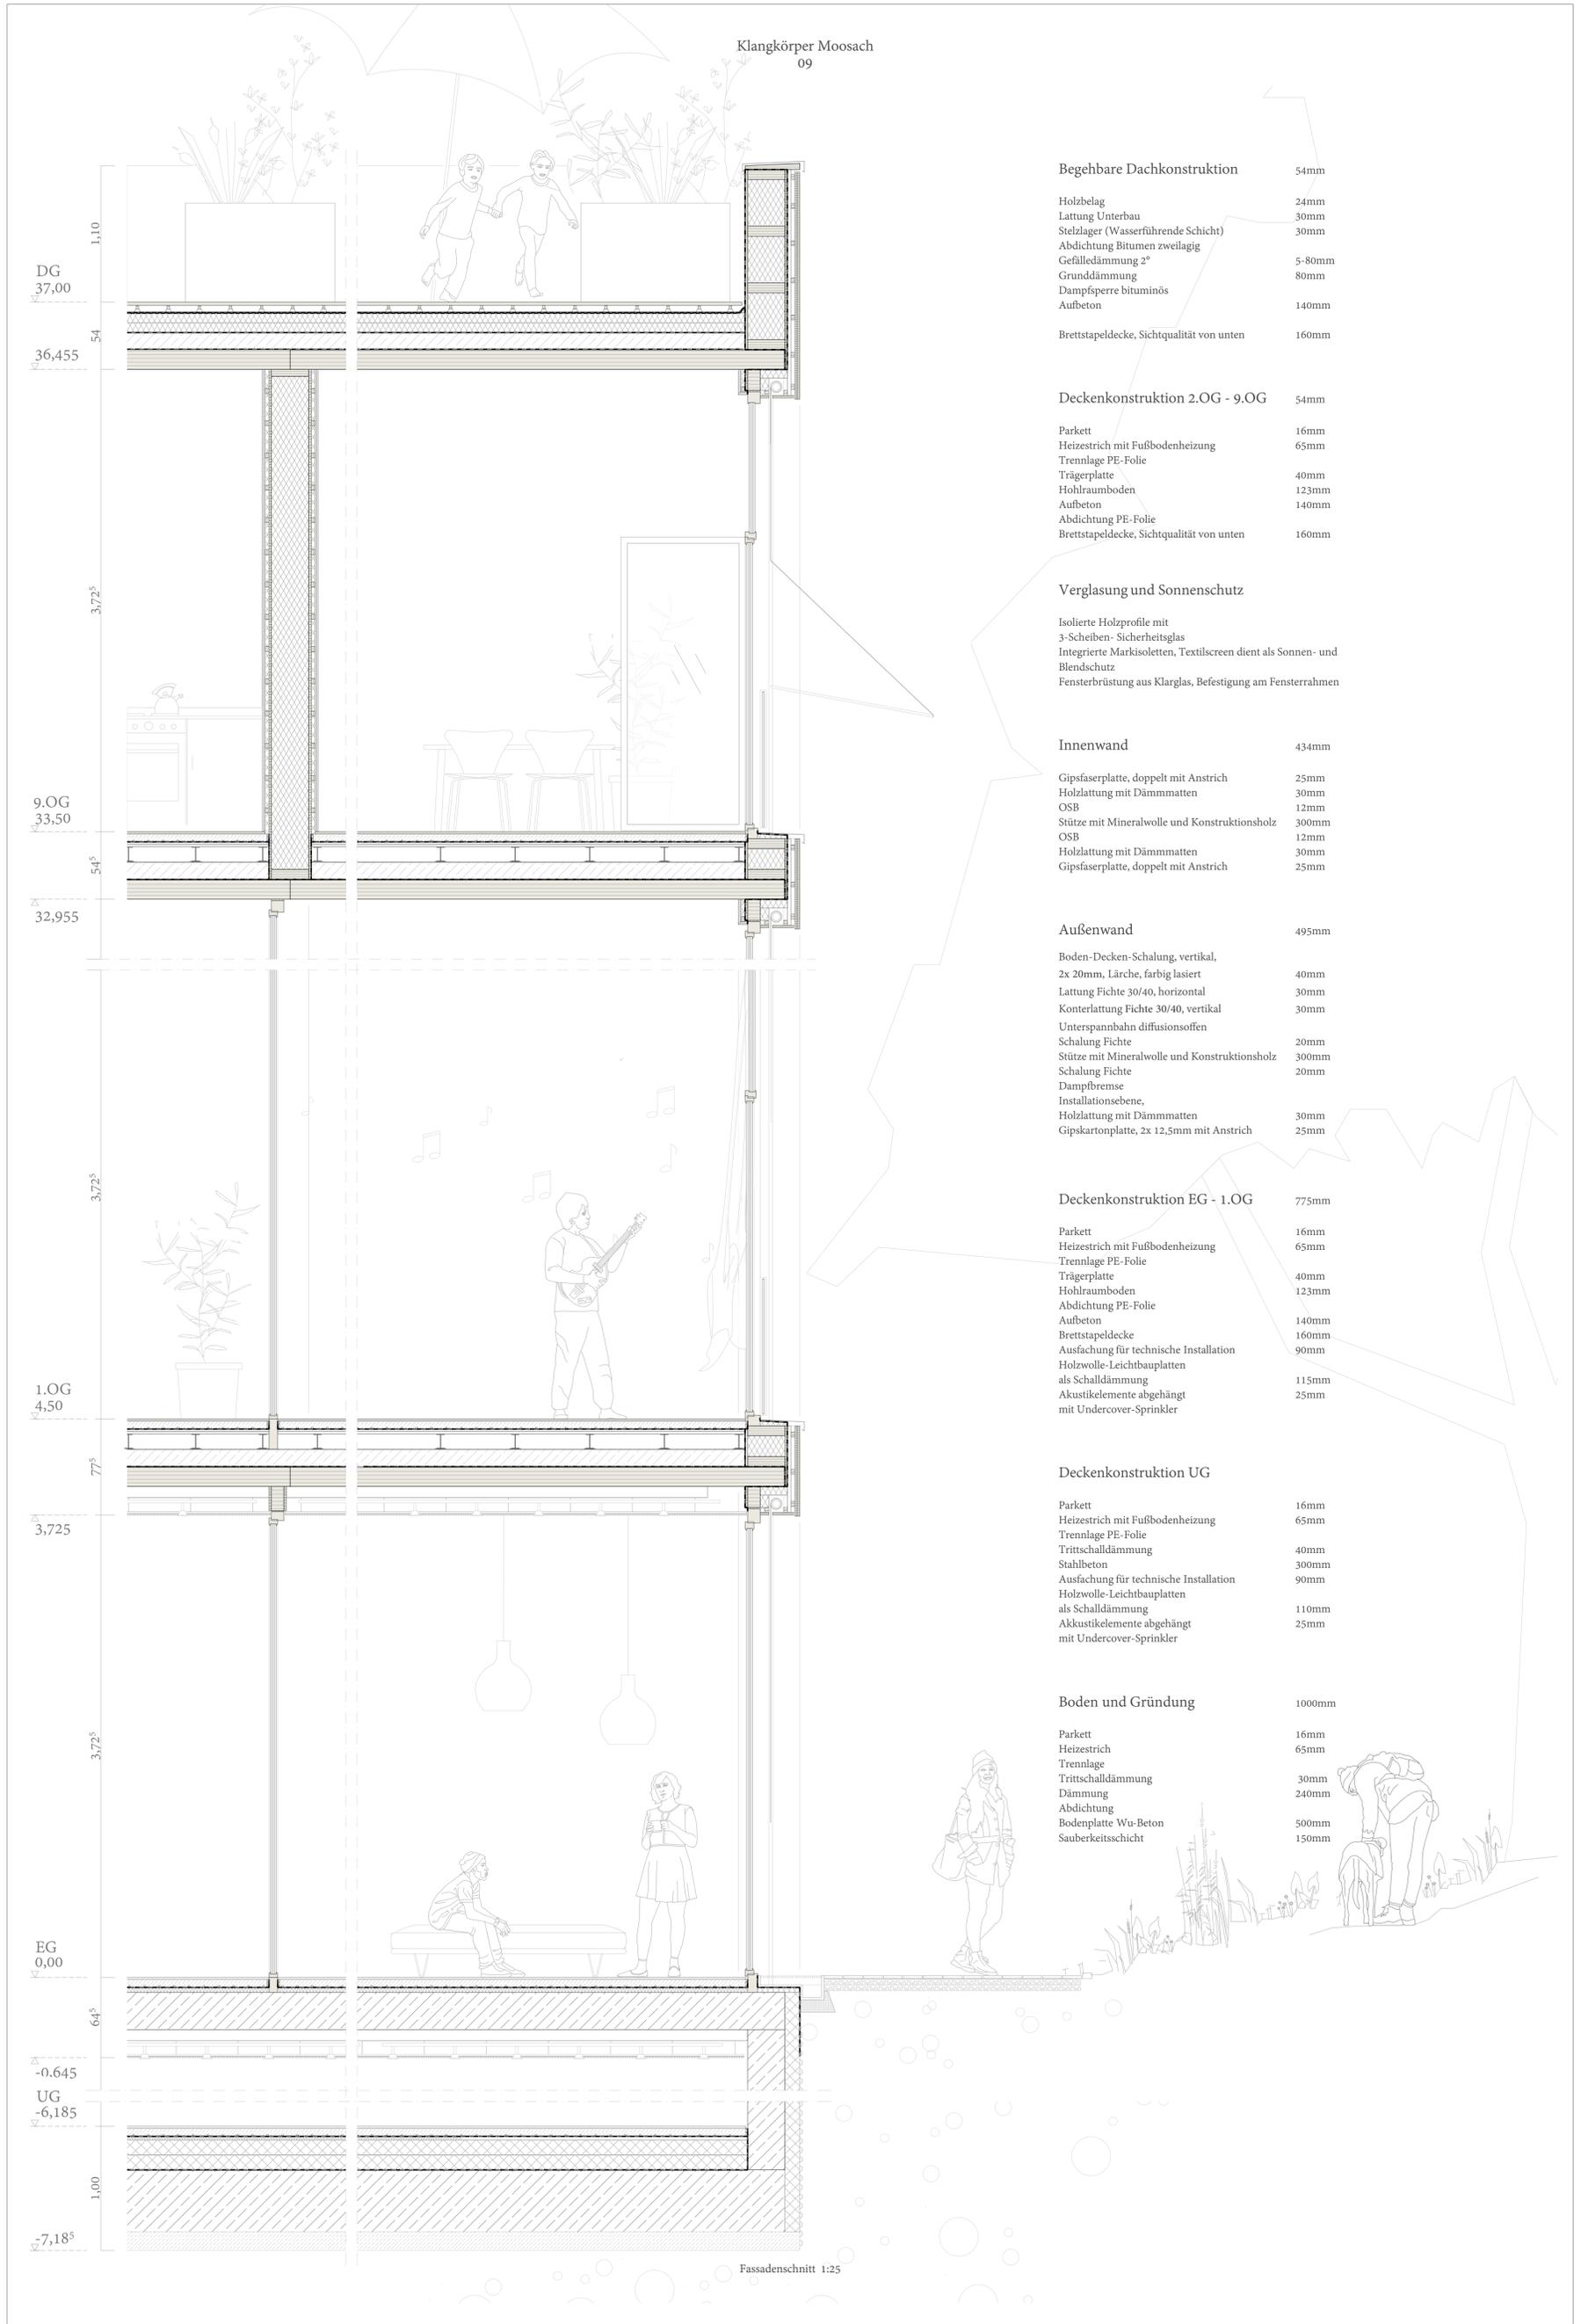

Begehbare Dachkonstruktion 54mm

Holzbelag	24mm
Lattung Unterbau	30mm
Stelzlager (Wasserführende Schicht)	30mm
Abdichtung Bitumen zweilagig	
Gefälledämmung 2°	5-80mm
Grunddämmung	80mm
Dampfsperre bituminös	
Aufbeton	140mm
Brettstapeldecke, Sichtqualität von unten	160mm

Deckenkonstruktion 2.OG - 9.OG 54mm

Parkett	16mm
Heizstrich mit Fußbodenheizung	65mm
Trennlage PE-Folie	
Trägerplatte	40mm
Hohlraumboden	123mm
Aufbeton	140mm
Abdichtung PE-Folie	
Brettstapeldecke, Sichtqualität von unten	160mm

Verglasung und Sonnenschutz

Isolierte Holzprofile mit
3-Scheiben-Sicherheitsglas
Integrierte Markisolekten, Textilscreen dient als Sonnen- und
Blendschutz
Fensterbrüstung aus Klarglas, Befestigung am Fensterrahmen

Innenwand 434mm

Gipsfaserplatte, doppelt mit Anstrich	25mm
Holzlattung mit Dämmmatten	30mm
OSB	12mm
Stütze mit Mineralwolle und Konstruktionsholz	300mm
OSB	12mm
Holzlattung mit Dämmmatten	30mm
Gipsfaserplatte, doppelt mit Anstrich	25mm

Außenwand 495mm

Boden-Decken-Schalung, vertikal, 2x 20mm, Lärche, farbig lasiert	40mm
Lattung Fichte 30/40, horizontal	30mm
Konterlattung Fichte 30/40, vertikal	30mm
Unterspannbahn diffusionsoffen	
Schalung Fichte	20mm
Stütze mit Mineralwolle und Konstruktionsholz	300mm
Schalung Fichte	20mm
Dampfbremse	
Installationsebene, Holzlattung mit Dämmmatten	30mm
Gipskartonplatte, 2x 12,5mm mit Anstrich	25mm

Deckenkonstruktion EG - 1.OG 775mm

Parkett	16mm
Heizstrich mit Fußbodenheizung	65mm
Trennlage PE-Folie	
Trägerplatte	40mm
Hohlraumboden	123mm
Abdichtung PE-Folie	
Aufbeton	140mm
Brettstapeldecke	160mm
Ausfachung für technische Installation	90mm
Holzwohle-Leichtbauplatten als Schalldämmung	115mm
Akustikelemente abgehängt mit Undercover-Sprinkler	25mm

Deckenkonstruktion UG

Parkett	16mm
Heizstrich mit Fußbodenheizung	65mm
Trennlage PE-Folie	
Trittschalldämmung	40mm
Stahlbeton	300mm
Ausfachung für technische Installation	90mm
Holzwohle-Leichtbauplatten als Schalldämmung	110mm
Akustikelemente abgehängt mit Undercover-Sprinkler	25mm

Boden und Gründung 1000mm

Parkett	16mm
Heizstrich	65mm
Trennlage	
Trittschalldämmung	30mm
Dämmung	240mm
Abdichtung	
Bodenplatte Wu-Beton	500mm
Sauberkeitsschicht	150mm

Fassadenschnitt 1:25