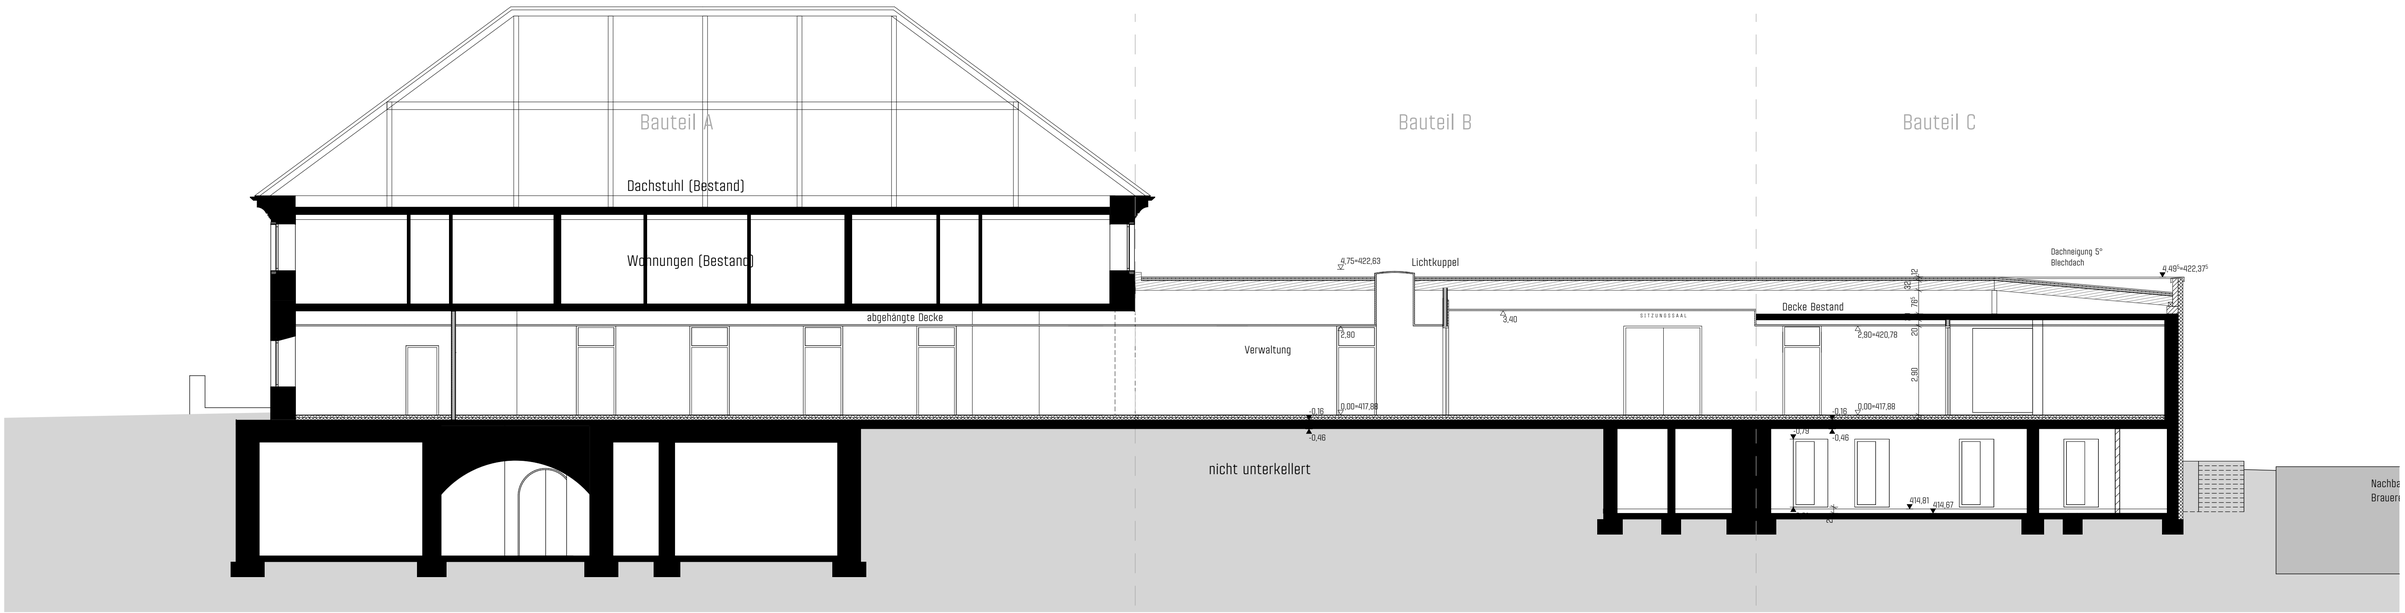
Bauteil A
Bauteil B
Bauteil C
Dachstuhl (Bestand)
Wohnungen (Bestand)
abgehängte Decke
Verwaltung
Lichtkuppel
SITZUNGSSAAL
Decke Bestand
Dachneigung 5°
Blechdach
nicht unterkellert
Nachba
Brauer

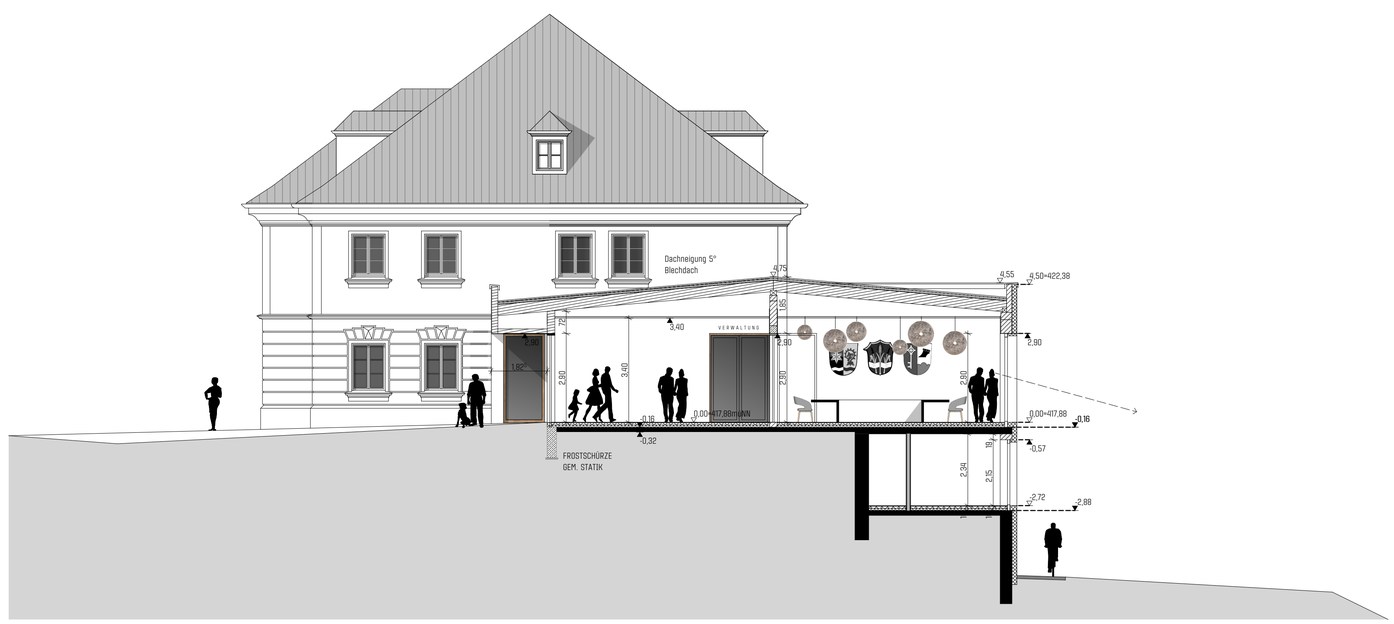
Dachneigung 5°
Blechdach
VERWALTUNG
FROSTSCHÜRZE
GEM. STATIK