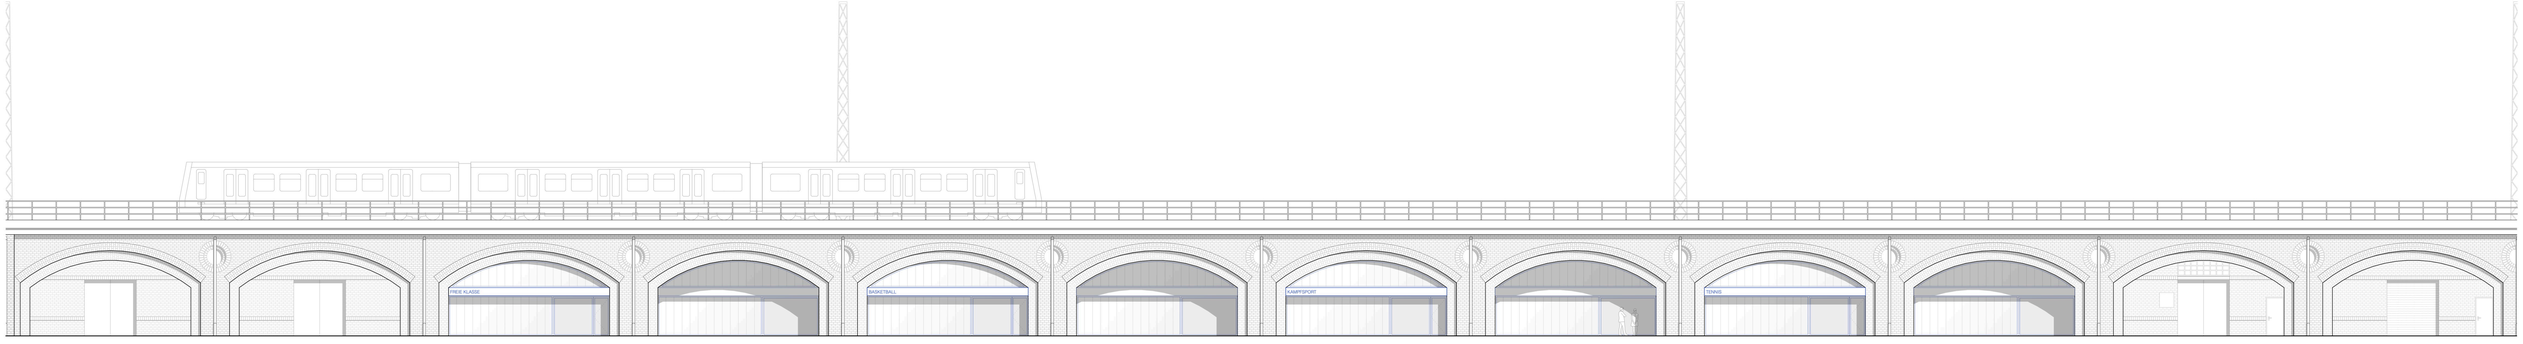

Ansicht Lüneburger Straße 1.200

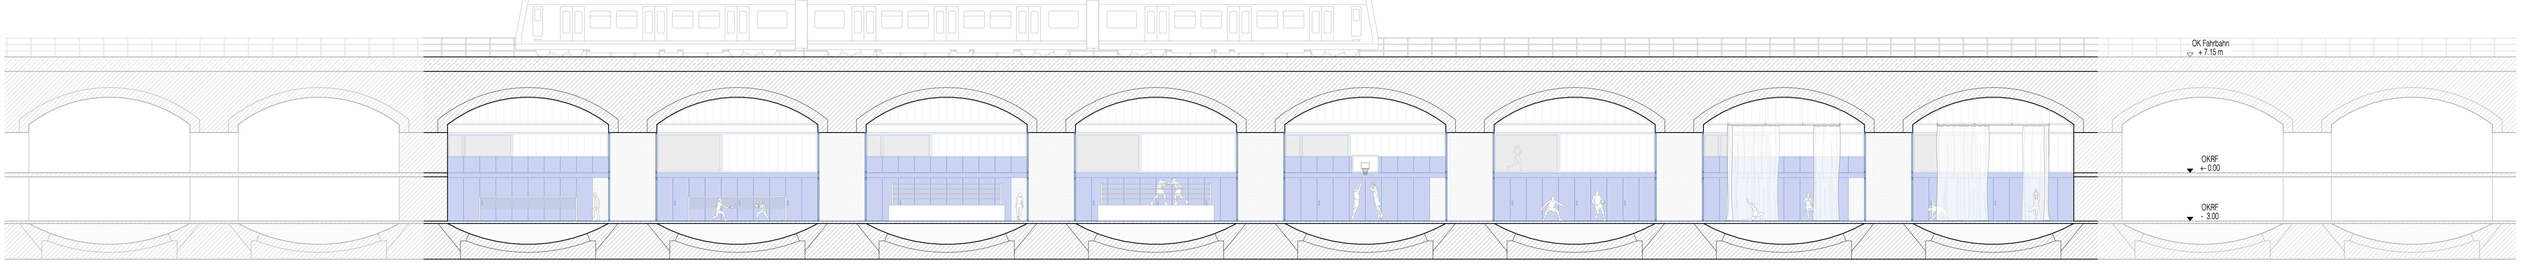

Längsschnitt 1.200