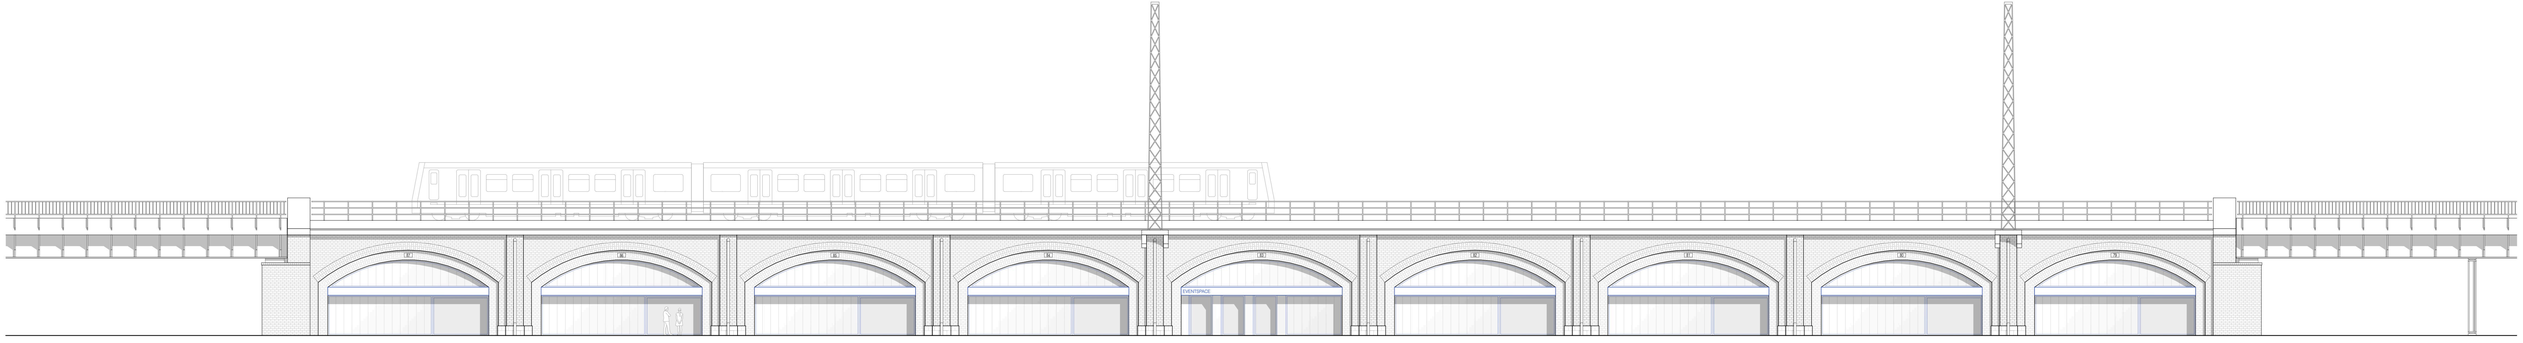

Ansicht Dircksenstraße 1.200

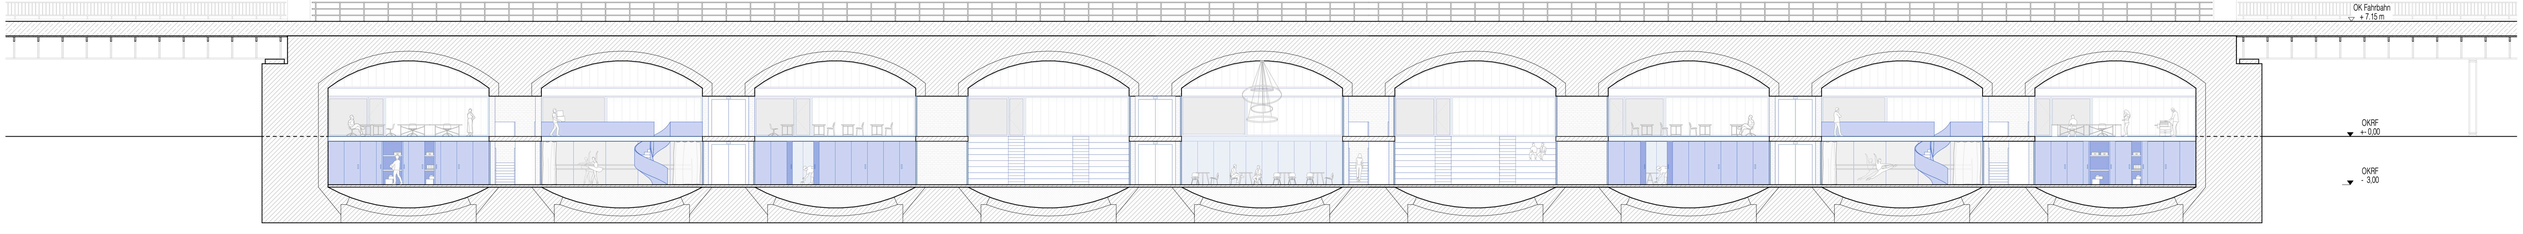

Längsschnitt 1.200