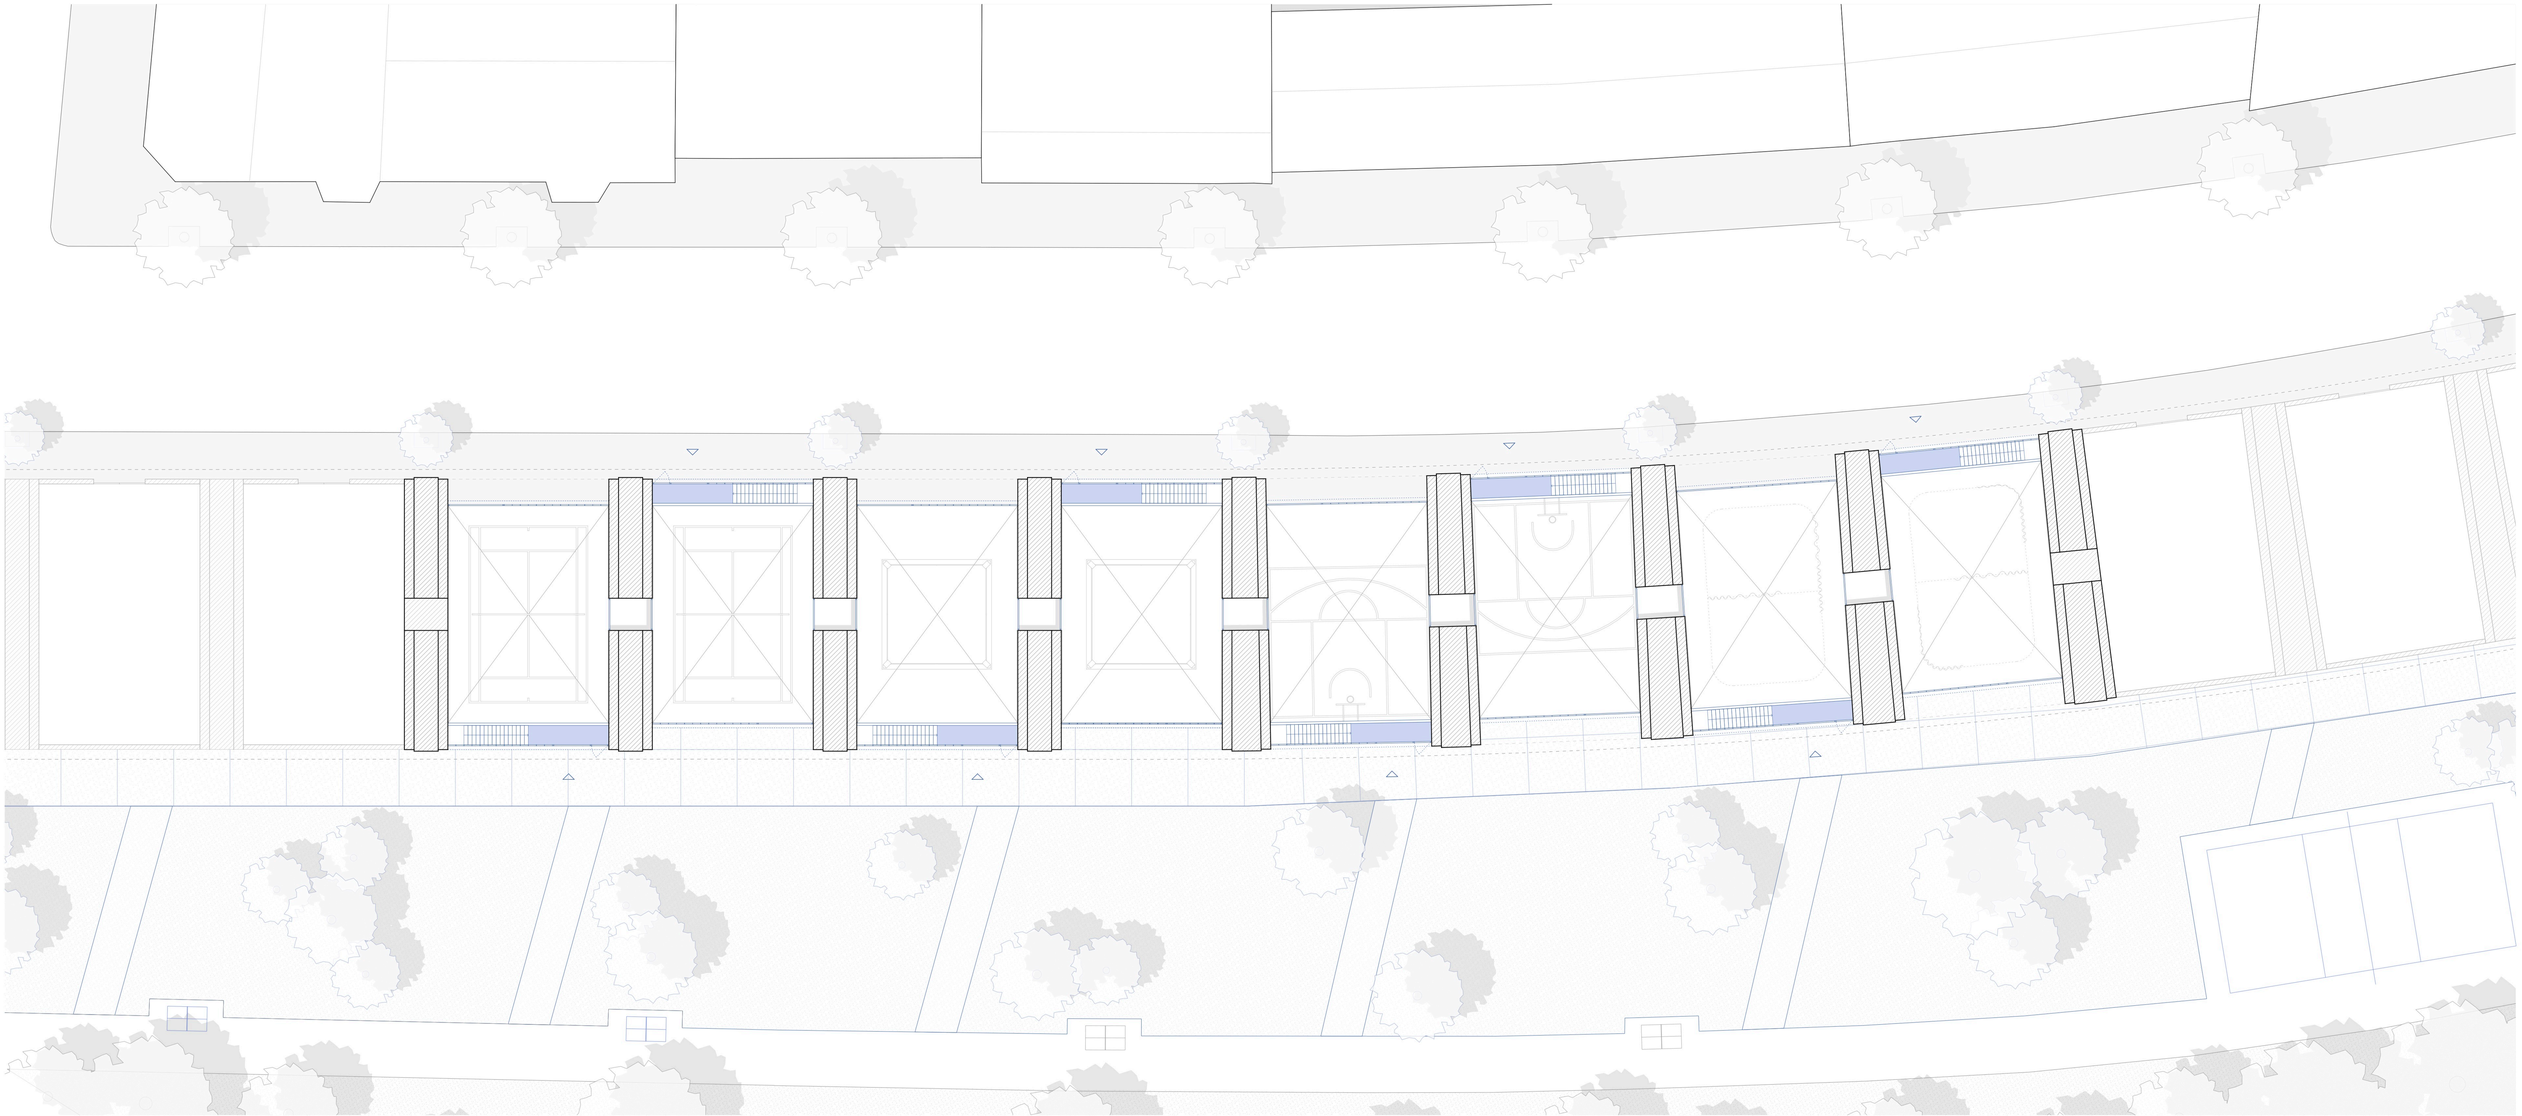

Grundriss EG 1.200

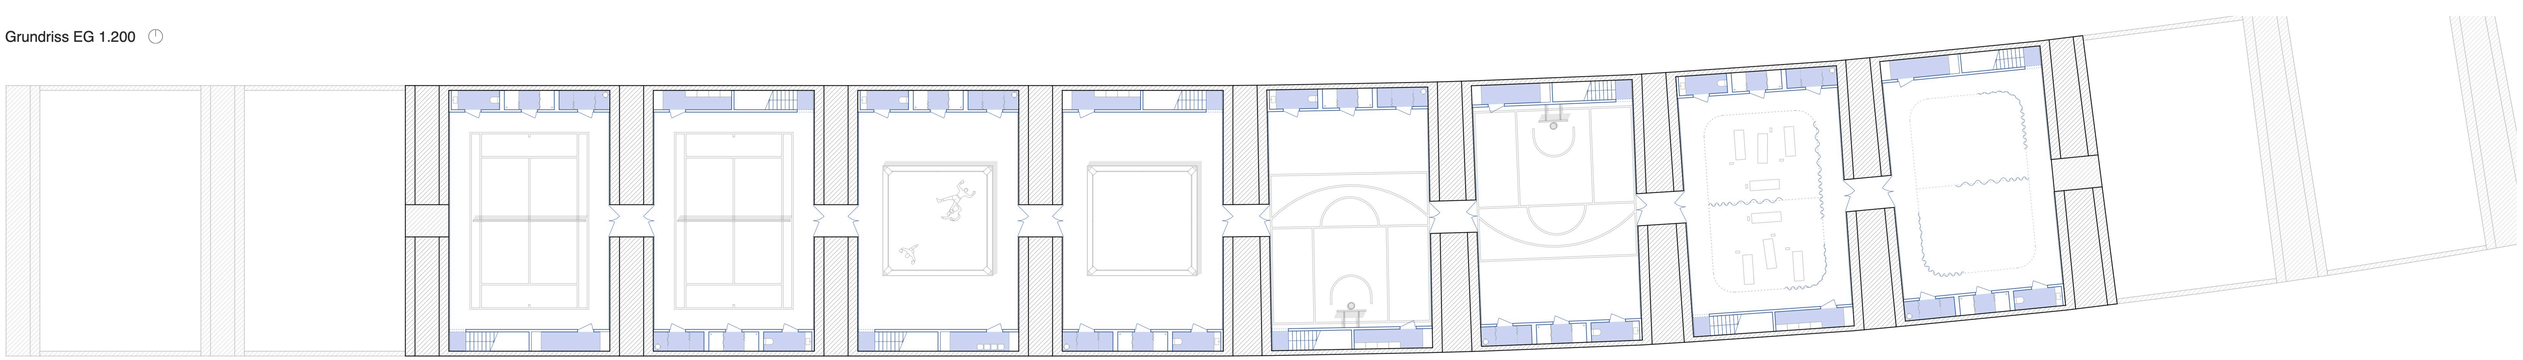

Grundriss UG 1.200