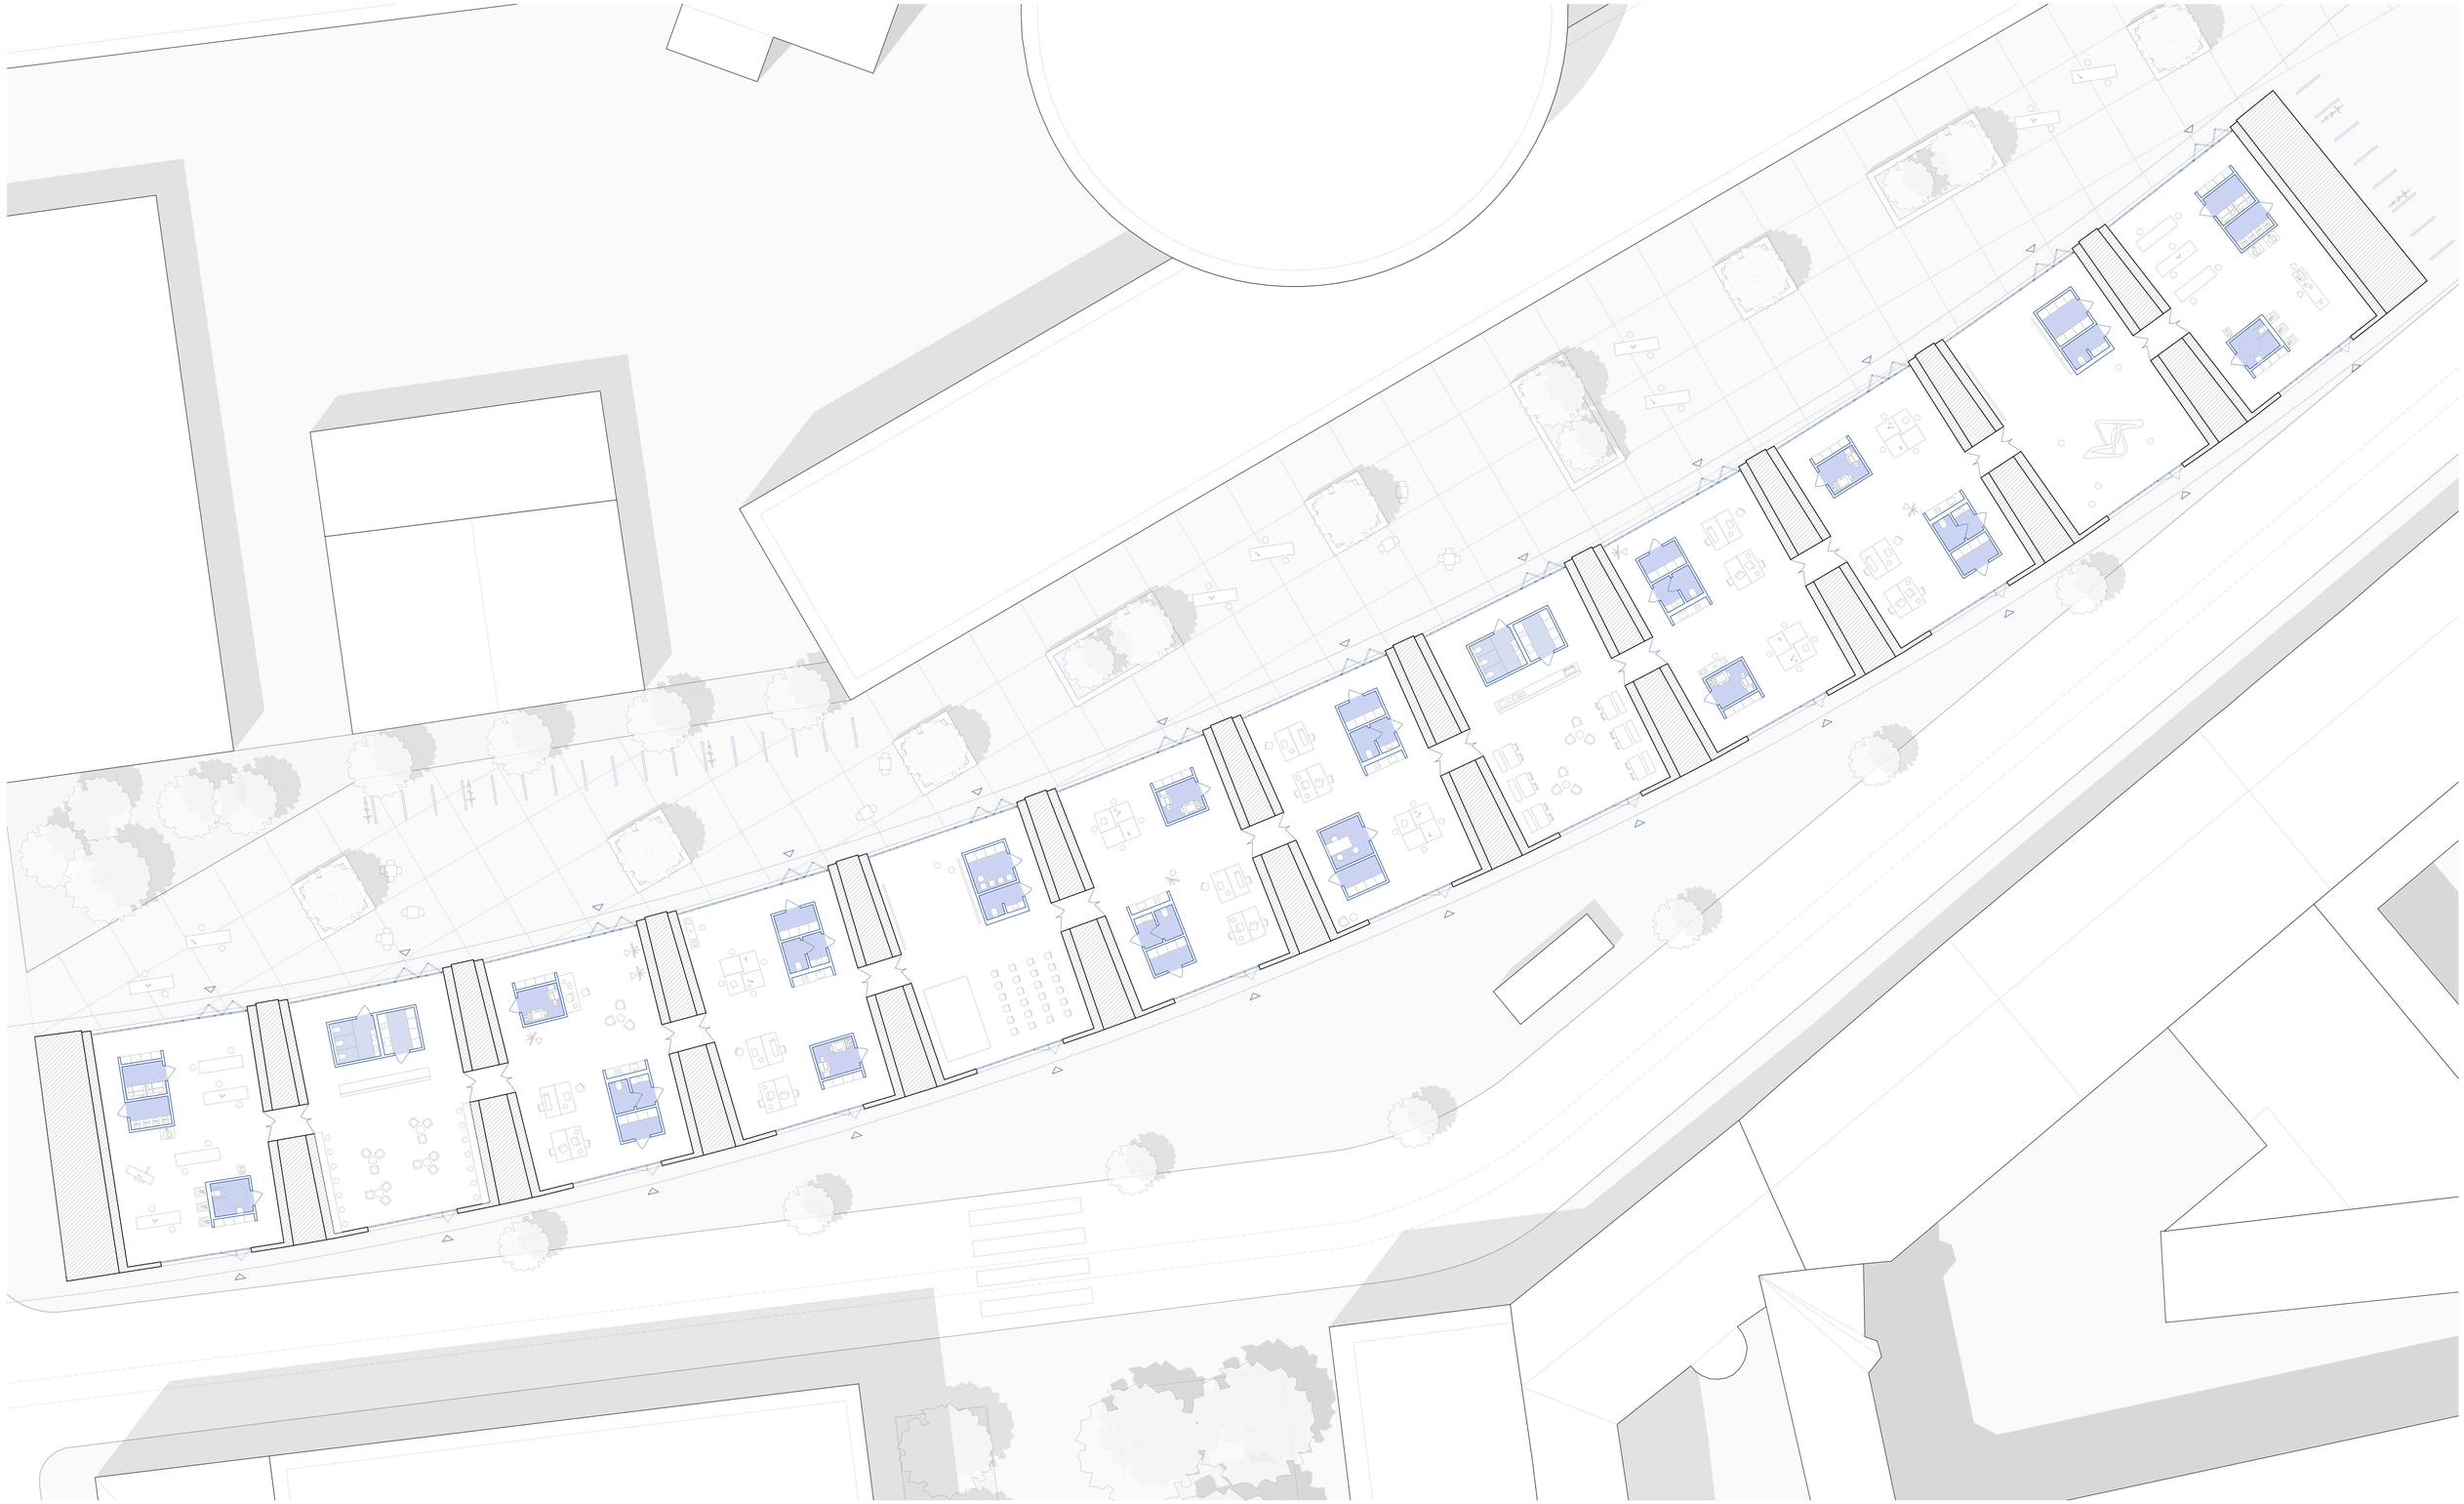

Grundriss EG 1.200