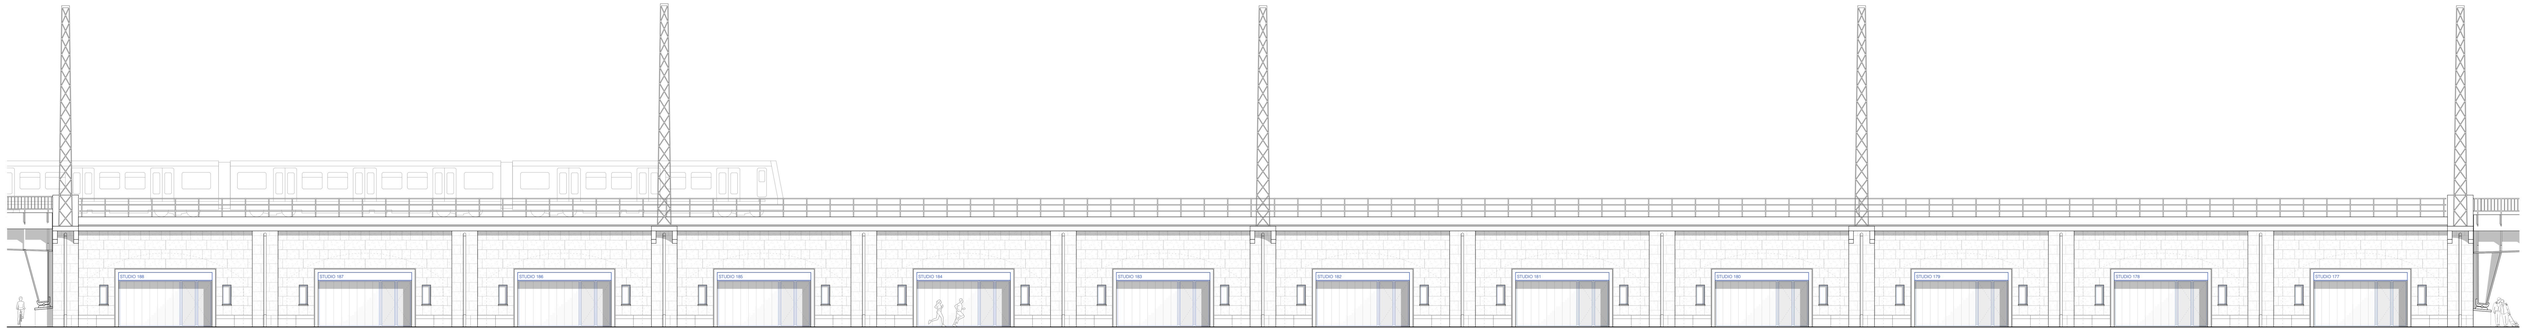

Ansicht Straßenseite 1.200

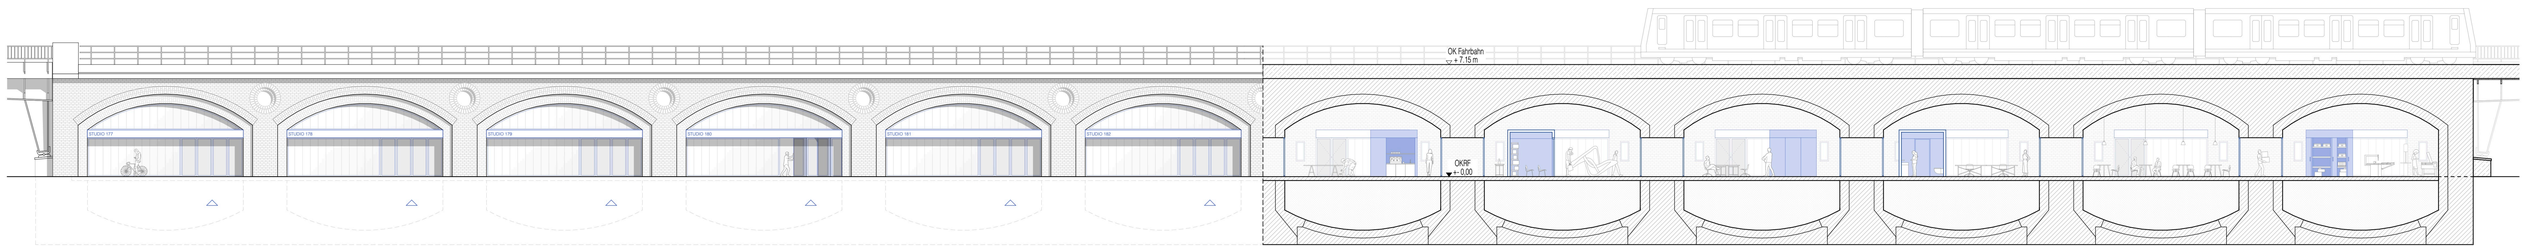

Längsschnitt 1.200