


# OSTANSICHT

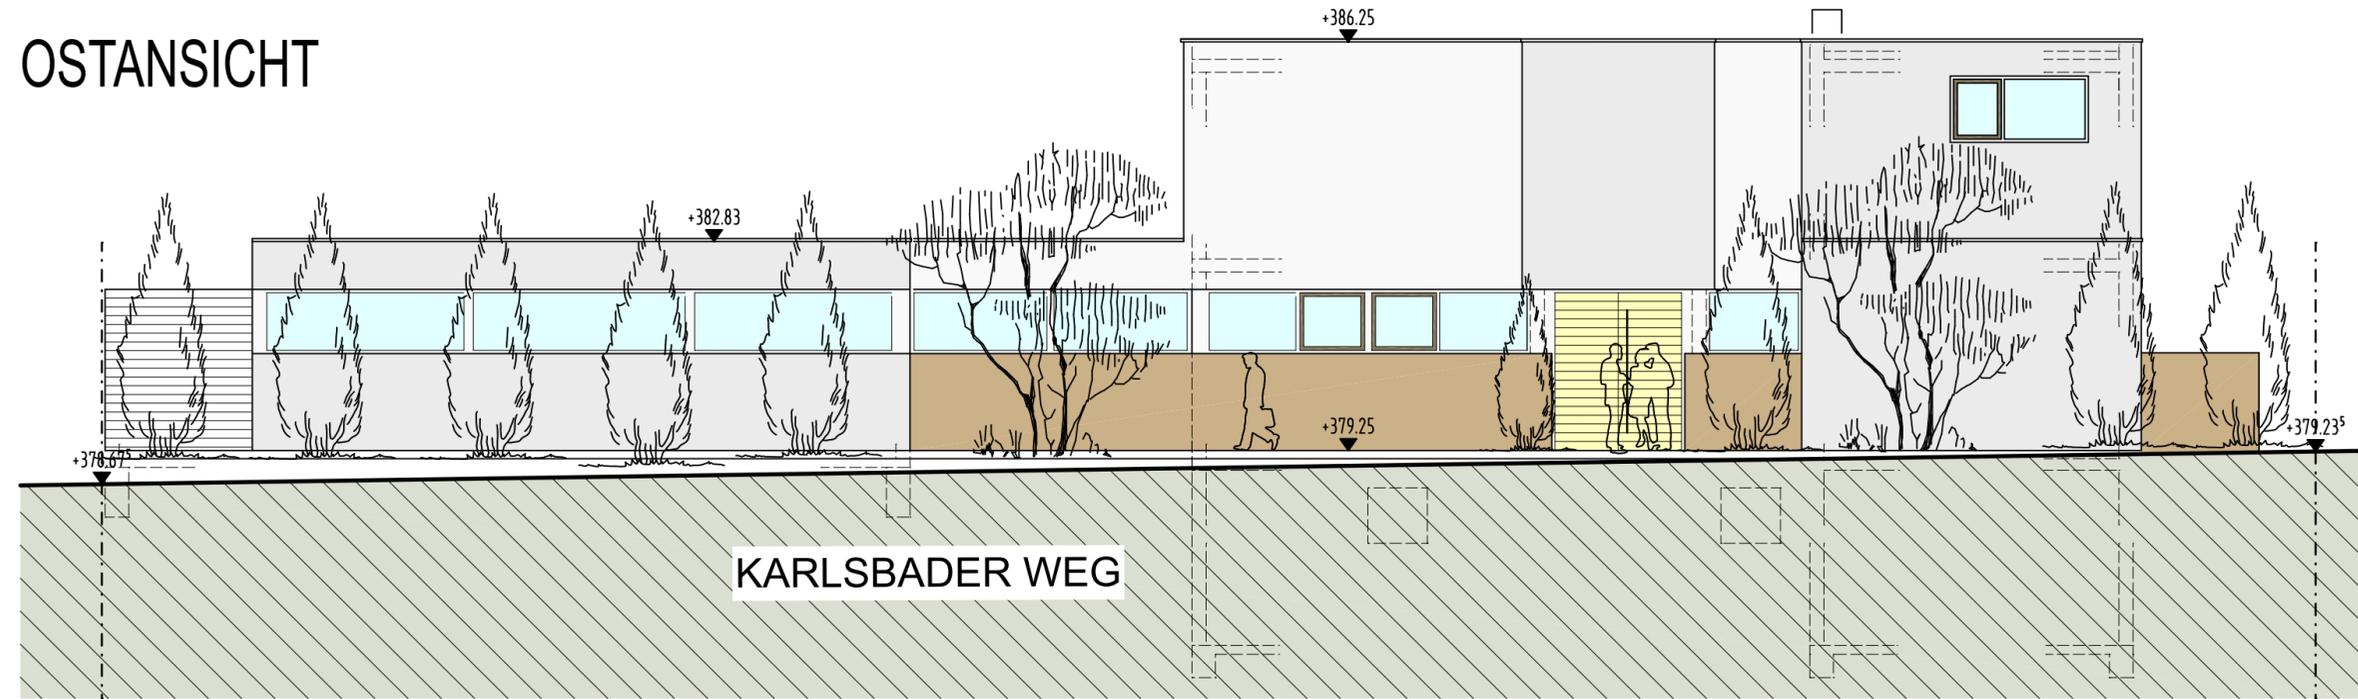


OSTANSICHT 1:100  
SÜDANSICHT 1:100

# BAUGESUCH

NEUBAU EINFAMILIENWOHNHAUS  
MIT GARAGE  
KARLSBADER WEG 52 FLST.1043/36  
74523 SCHWÄBISCH HALL


# SÜDANSICHT SCHNITT C-C

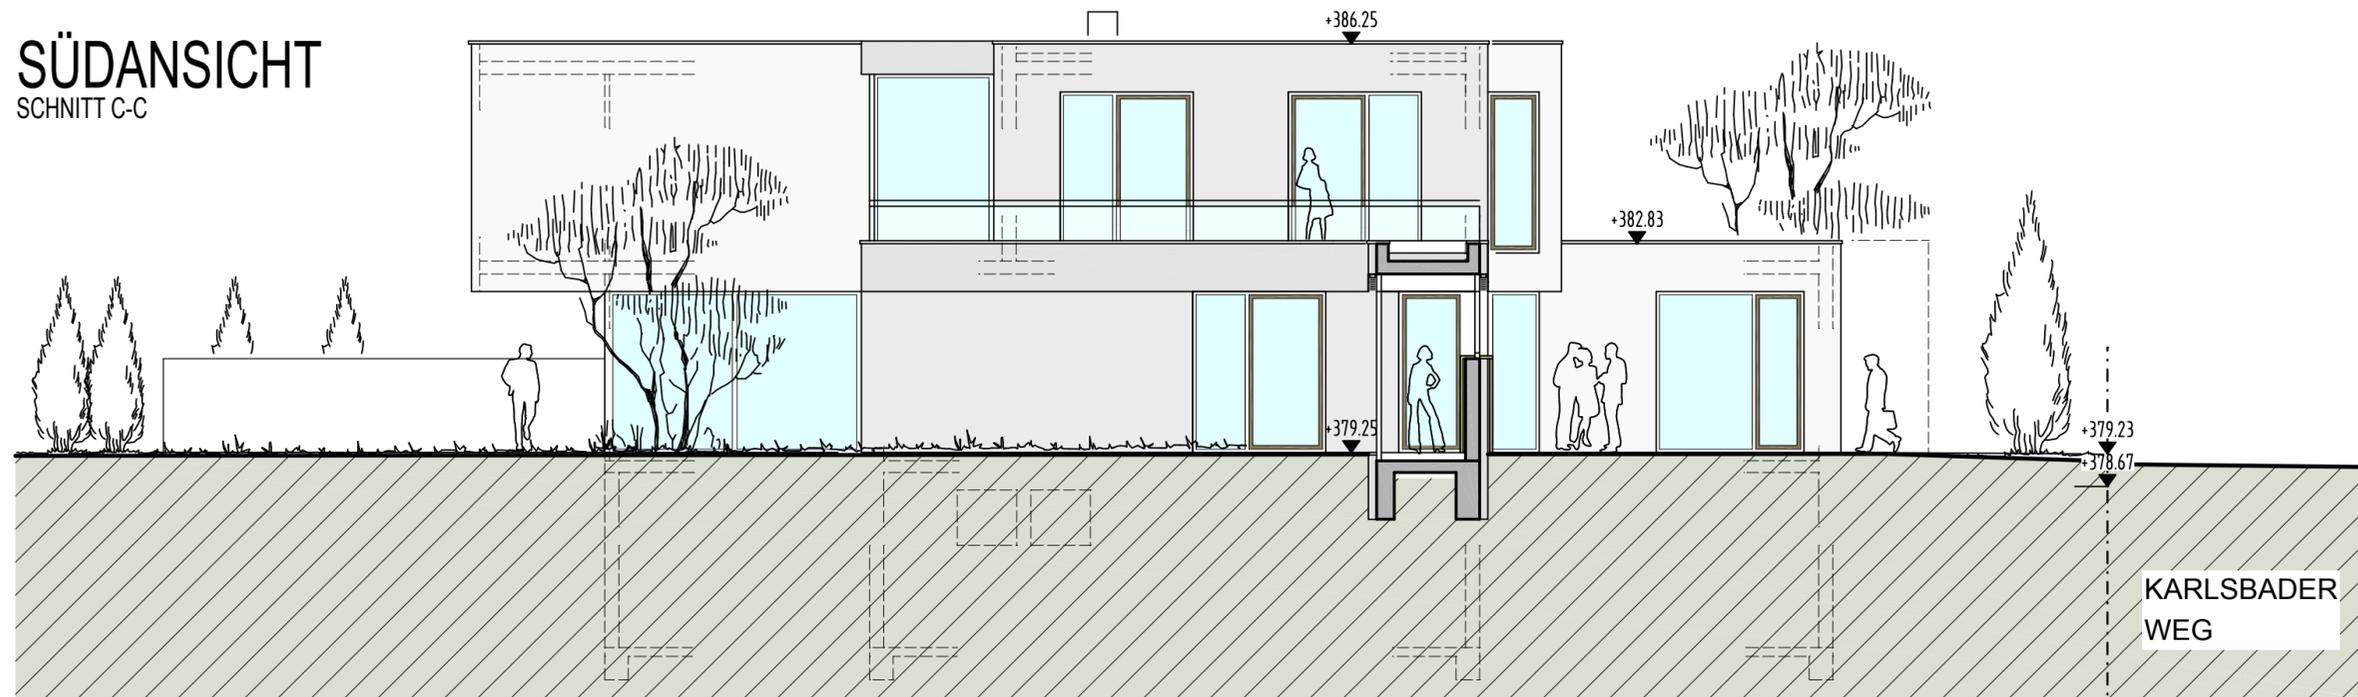

AMRAY UND DR. MARTIN NOWAK  
HALDENSTRASSE 42  
74523 SCHWÄBISCH HALL

SCHWÄBISCH HALL, 14.08.2006  
BAUHERRSCHAFT

ARCHITEKTUR  
udo richter dipl.-ing.(fh)  
freier architekt

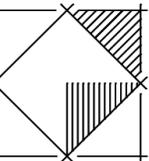

neckargartacher str. 94 - 74080 heilbronn  
tel.: 07131-92720 - fax.: 07131-927272  
www.architektur-richter.de - e-mail: info@architektur-richter.de

HEILBRONN, 14.08.2006  
ARCHITEKT