


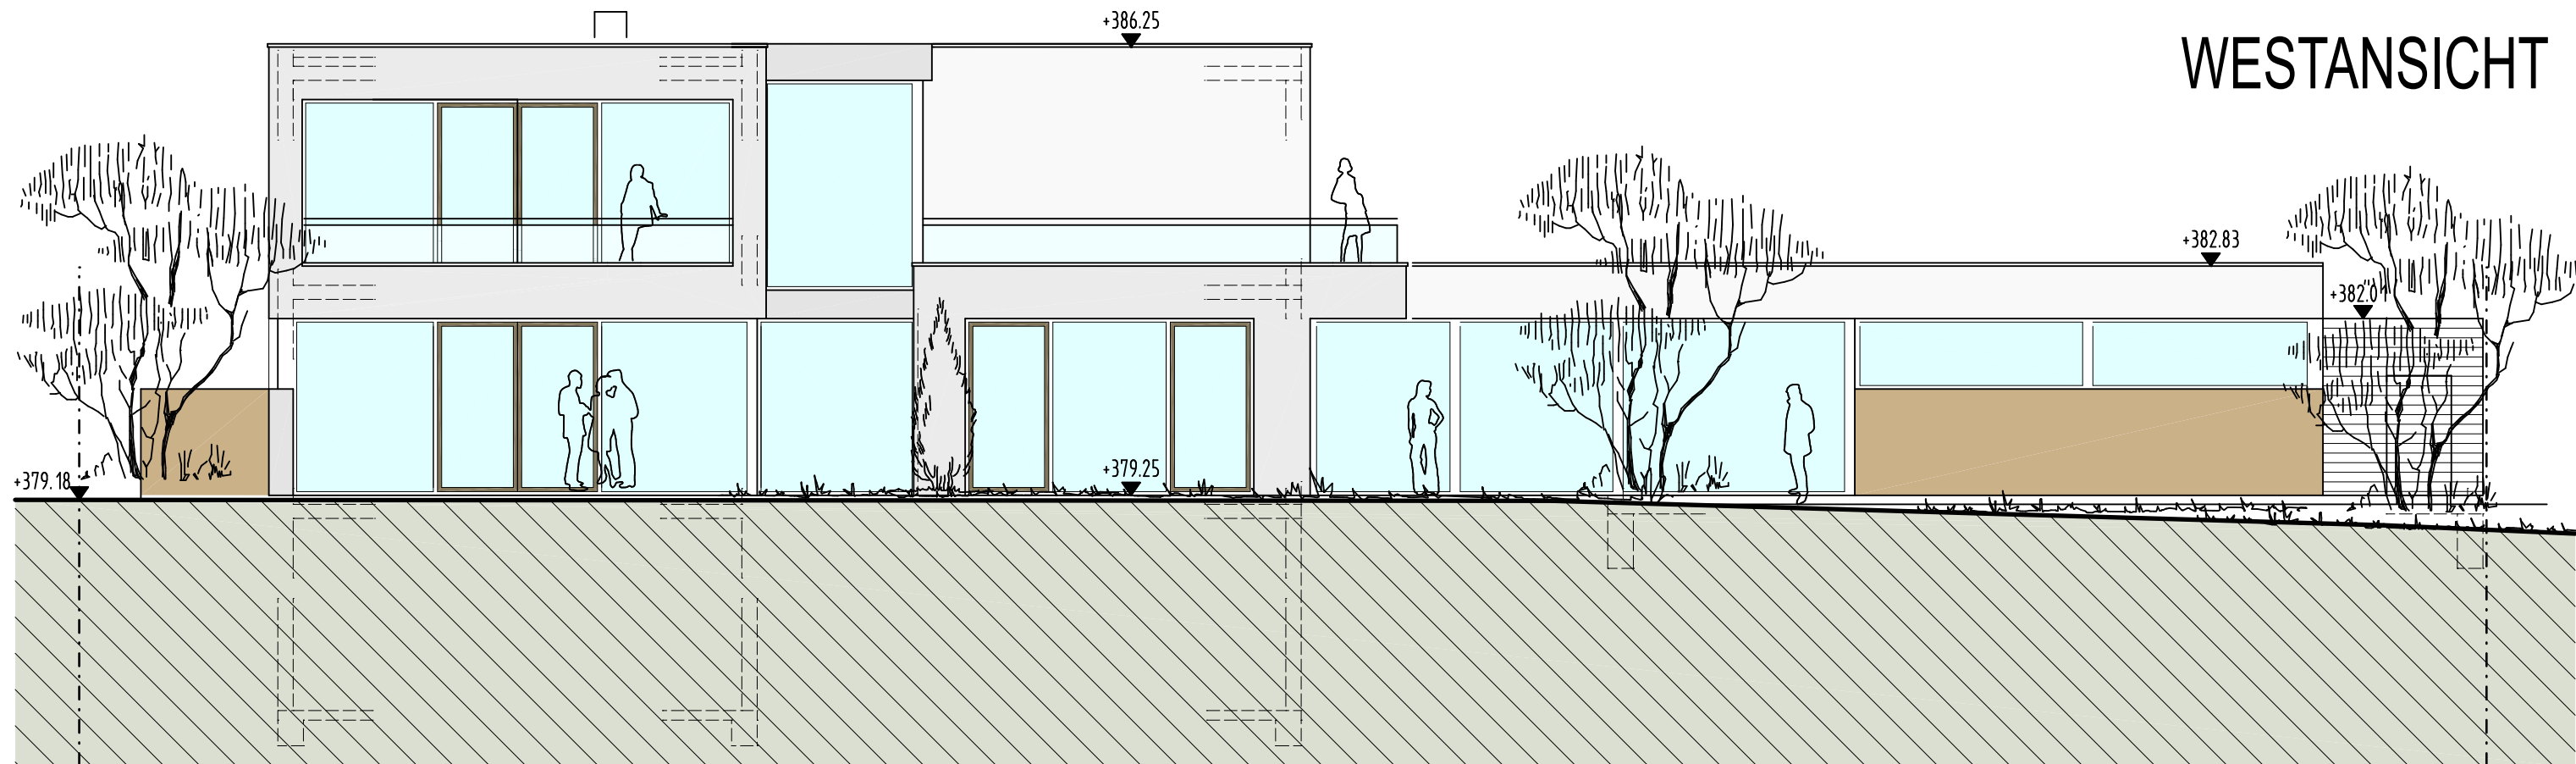


WESTANSICHT 1:100
NORDANSICHT 1:100

BAUGESUCH

NEUBAU EINFAMILIENWOHNHAUS
MIT GARAGE

KARLSBADER WEG 52 FLST.1043/36
74523 SCHWÄBISCH HALL

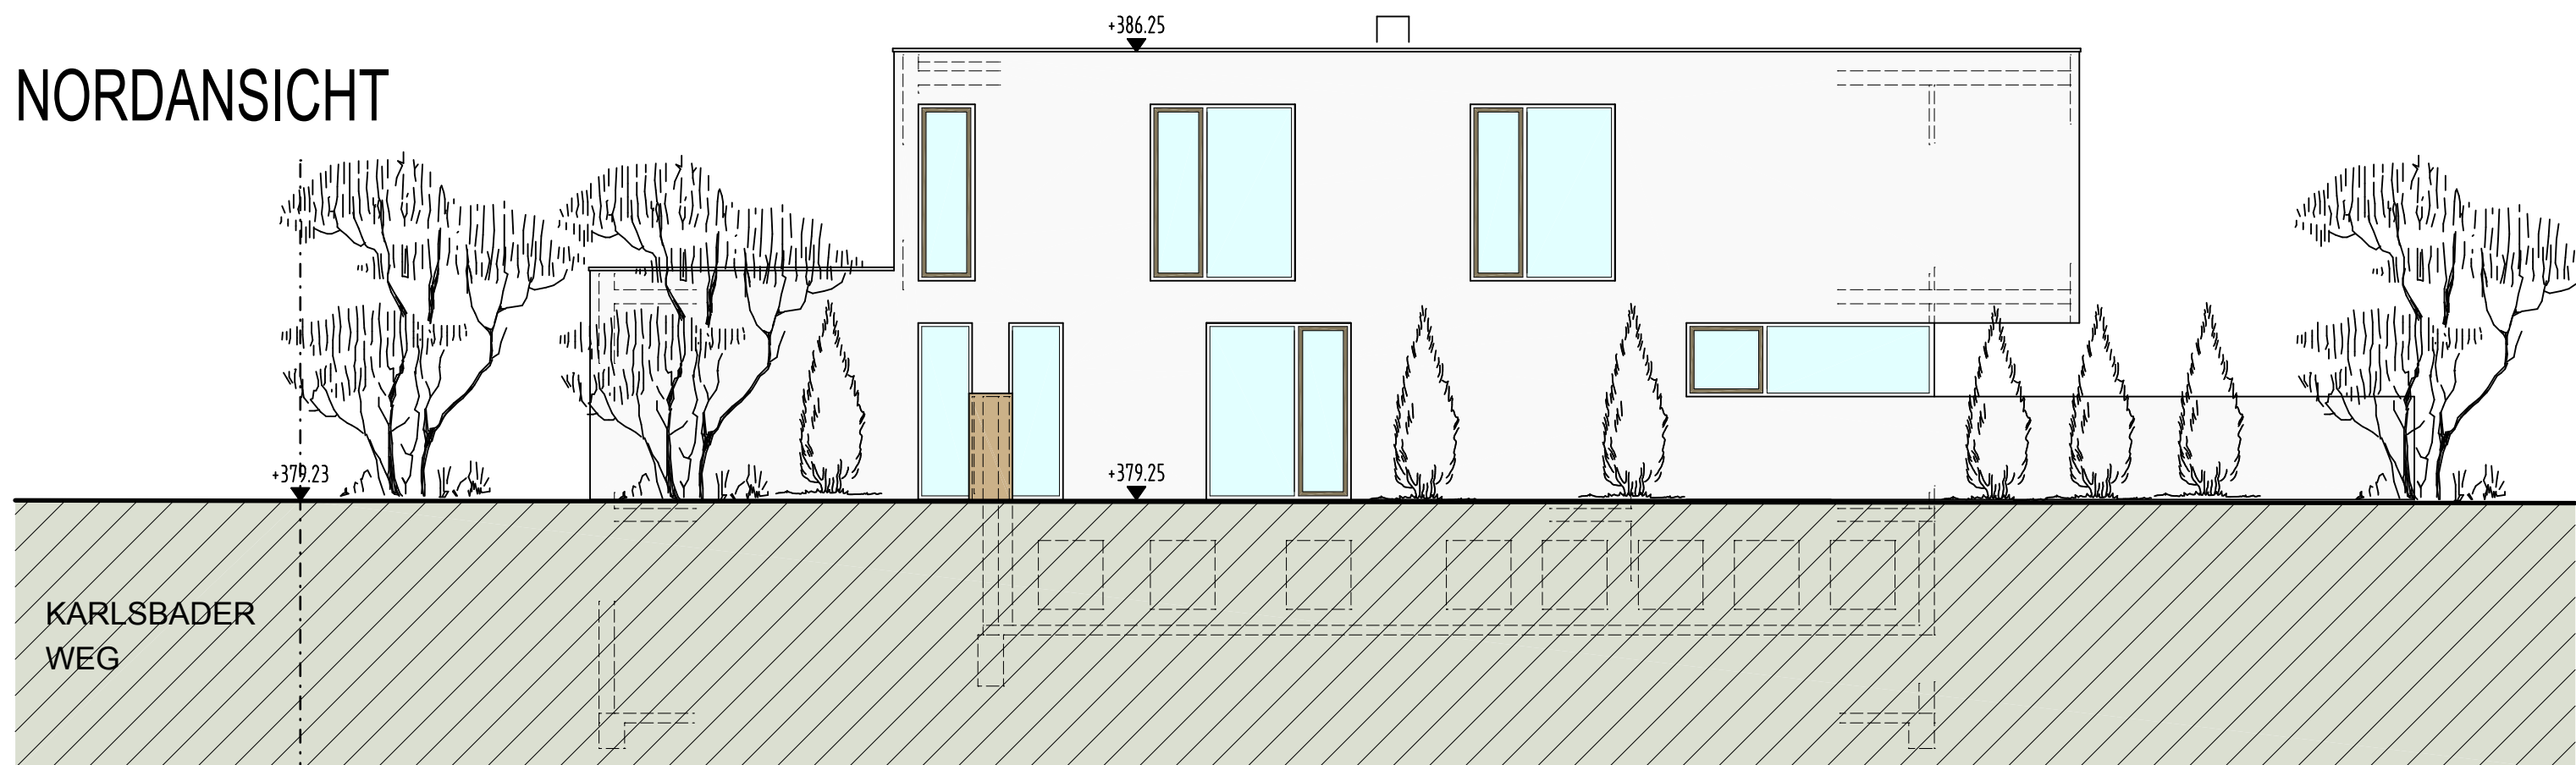


AMRAY UND DR. MARTIN NOWAK
HALDENSTRASSE 42
74523 SCHWÄBISCH HALL

SCHWÄBISCH HALL, 14.08.2006
BAUHERRSCHAFT

ARCHITEKTUR

udo richter dipl.-ing.(fh)
freier architekt

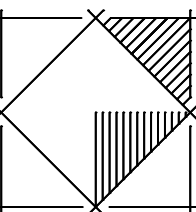

neckargartacher str. 94 - 74080 heilbronn
tel.: 07131-92720 - fax.: 07131-927272
www.architektur-richter.de - e-mail: info@architektur-richter.de

HEILBRONN, 14.08.2006
ARCHITEKT