

SCHNITT A-A

SCHNITT A-A 1:100  
 SCHNITT B-B 1:100


# BAUGESUCH

NEUBAU EINFAMILIENWOHNHAUS  
 MIT GARAGE  
 KARLSBADER WEG 52 FLST.1043/36  
 74523 SCHWÄBISCH HALL

AMRAY UND DR. MARTIN NOWAK  
 HALDENSTRASSE 42  
 74523 SCHWÄBISCH HALL


SCHWÄBISCH HALL, 14.08.2006  
 BAUHERRSCHAFT

ARCHITEKTUR  
 udo richter dipl.-ing.(fh)  
 freier architekt

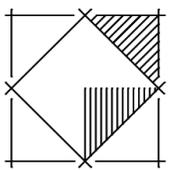

neckgartacher str. 94 - 74080 heilbronn  
 tel.: 07131-92720 - fax.: 07131-927272  
 www.architektur-richter.de - e-mail: info@architektur-richter.de

HEILBRONN, 14.08.2006  
 ARCHITEKT

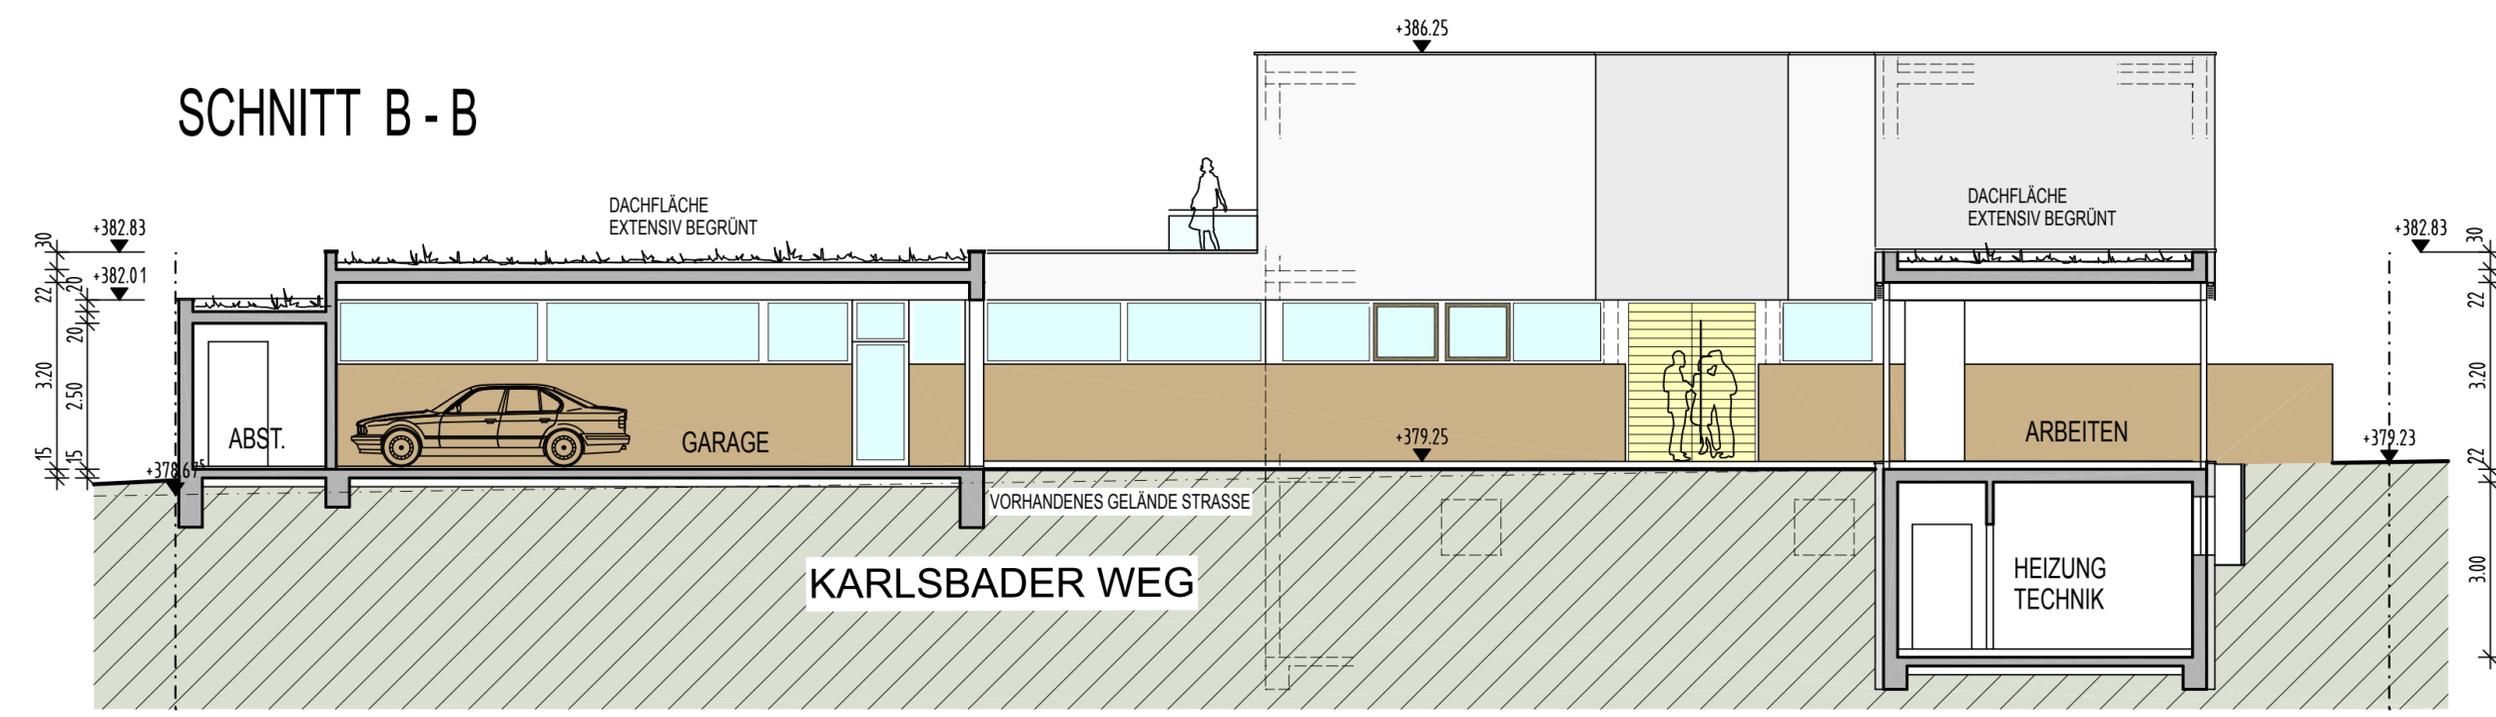

SCHNITT B-B