




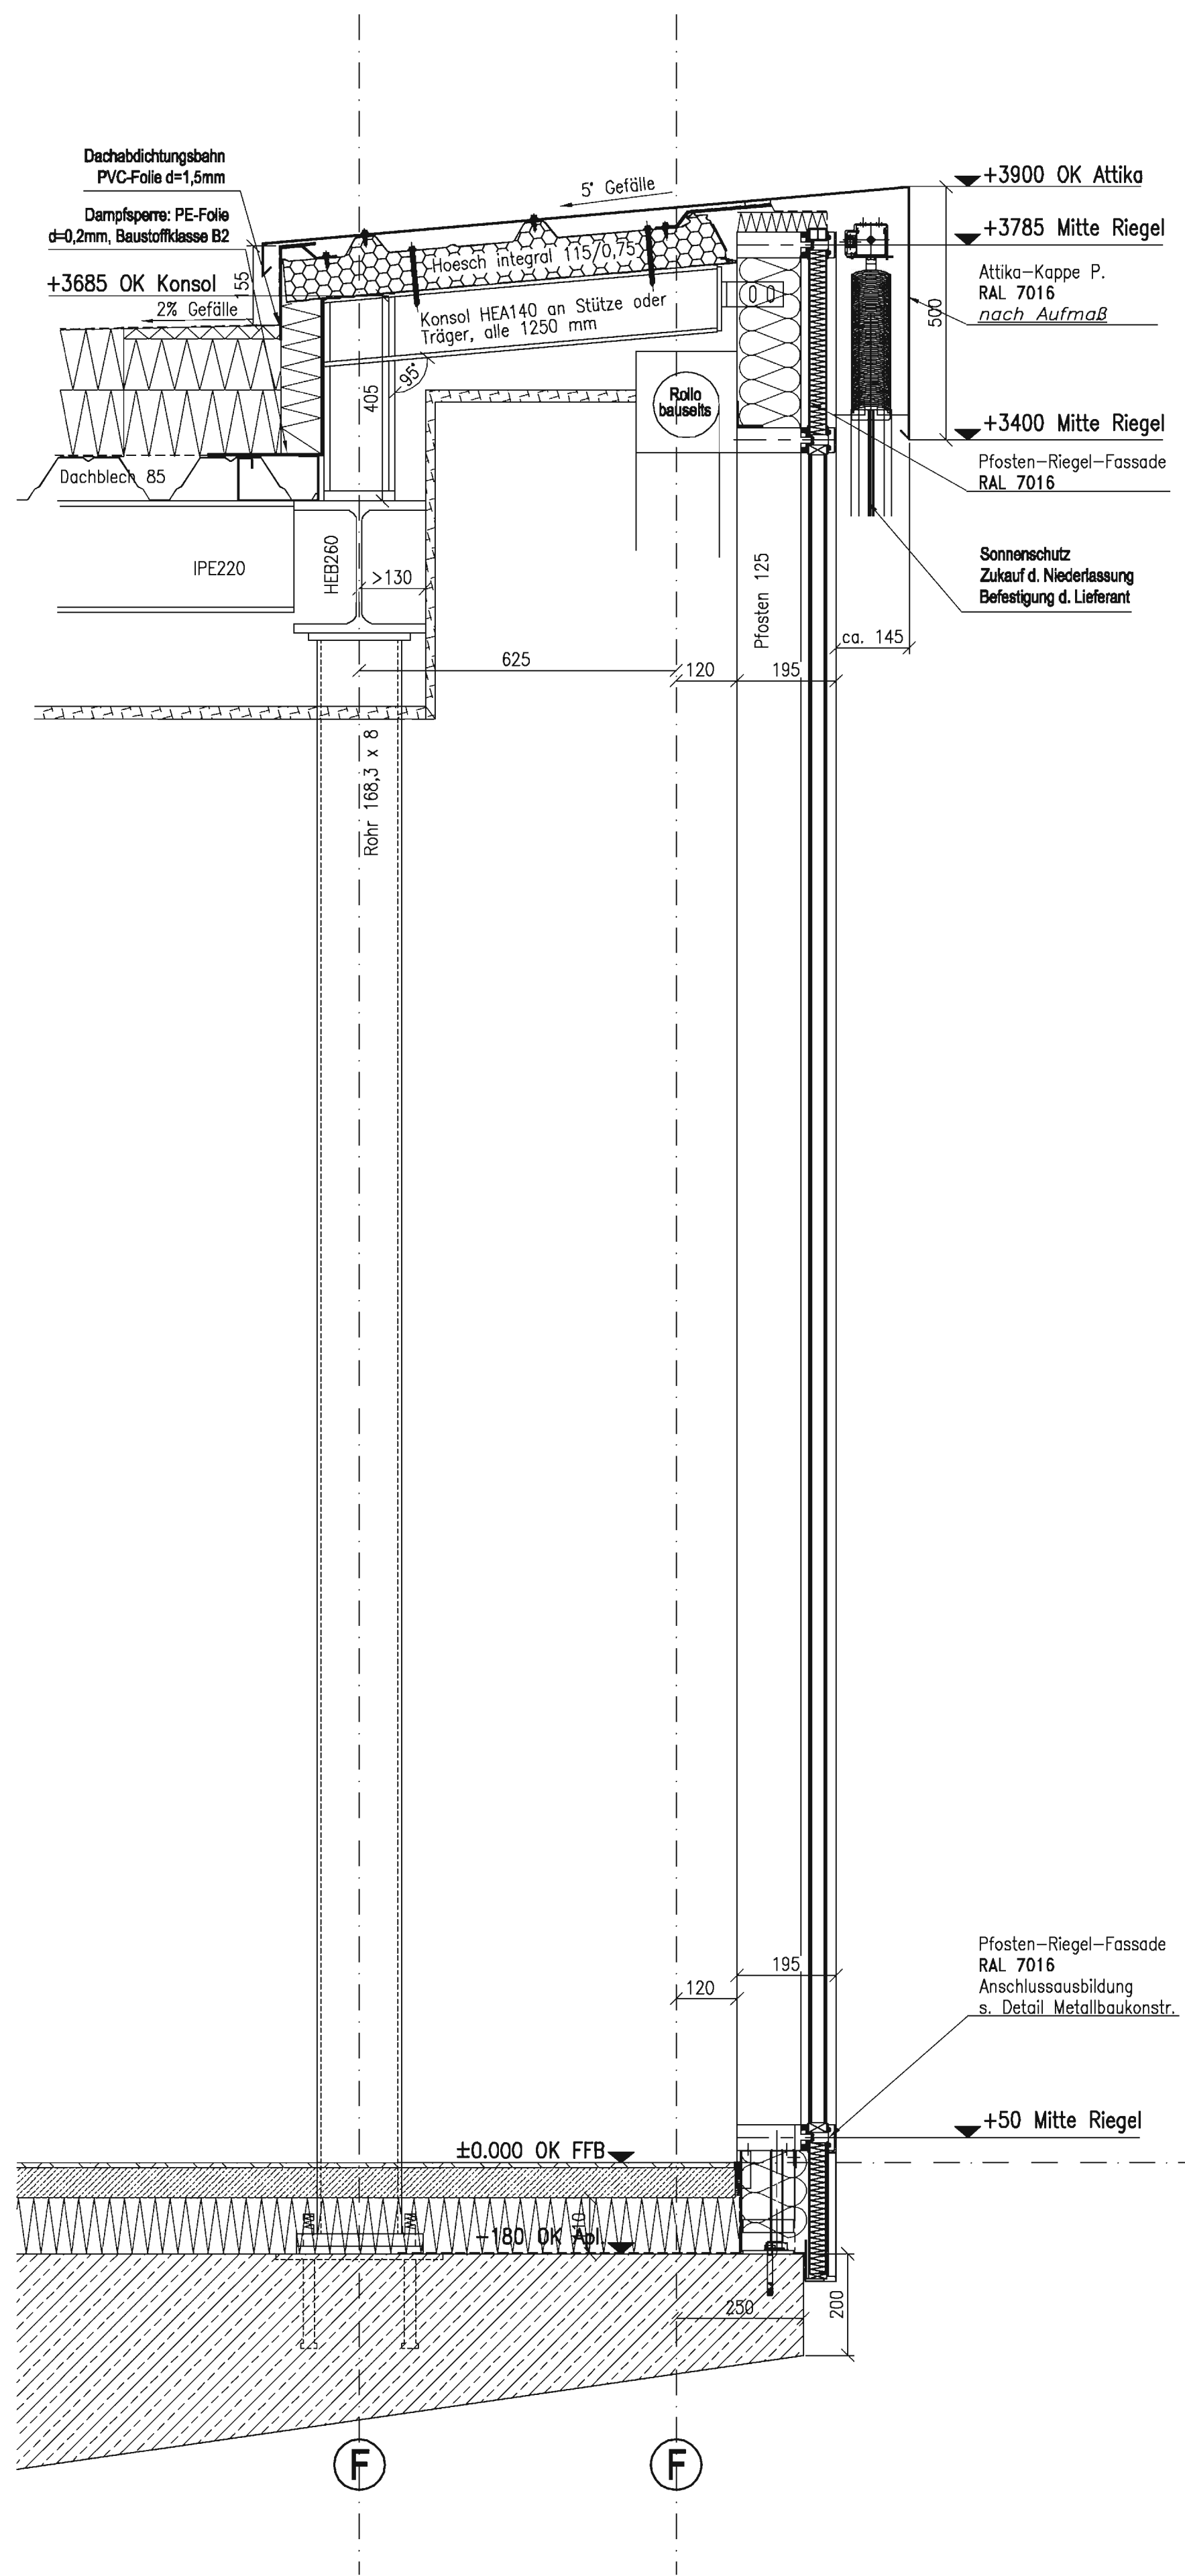

FASSADE ERDGESCHOSS

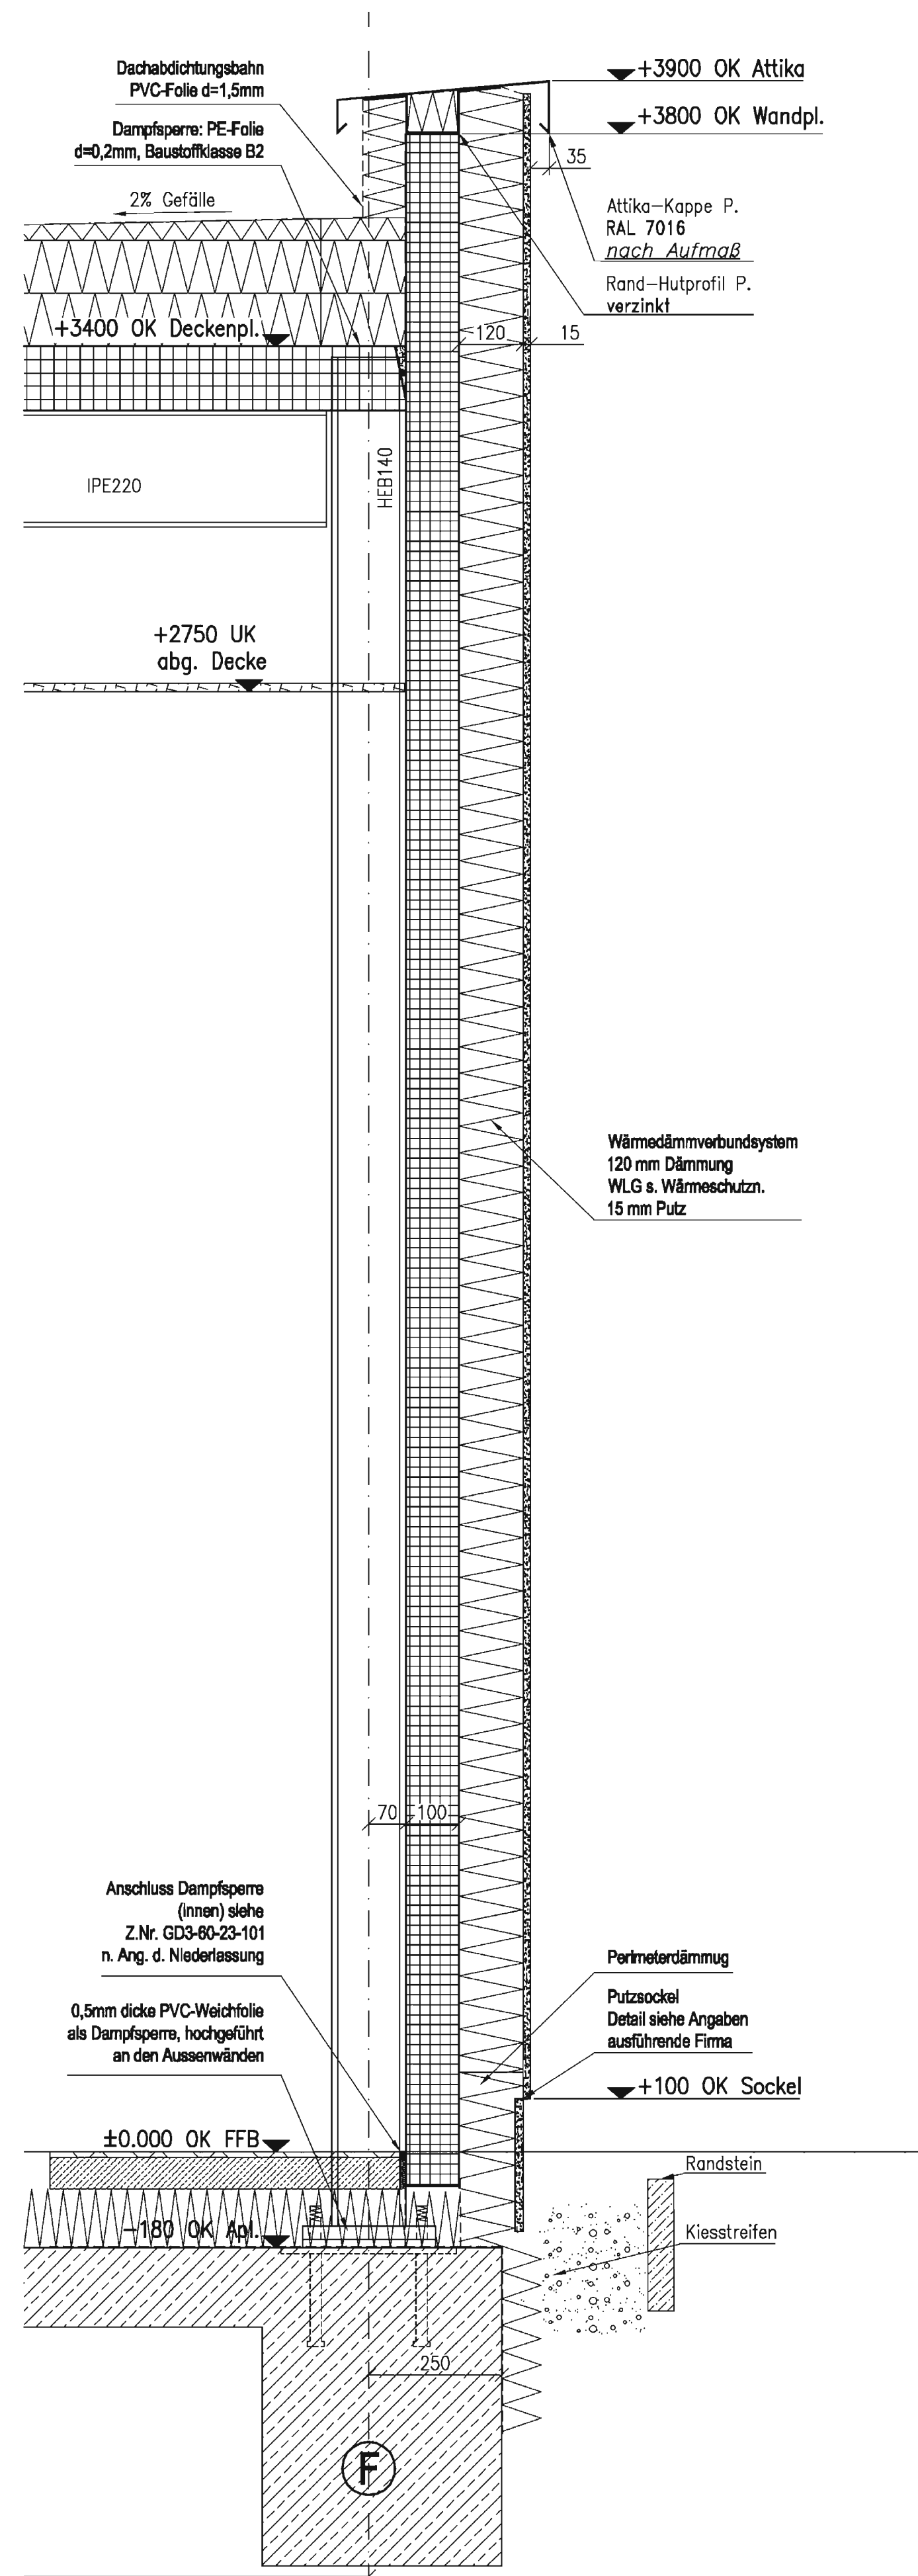

WANDPLATTE ERDGESCHOSS

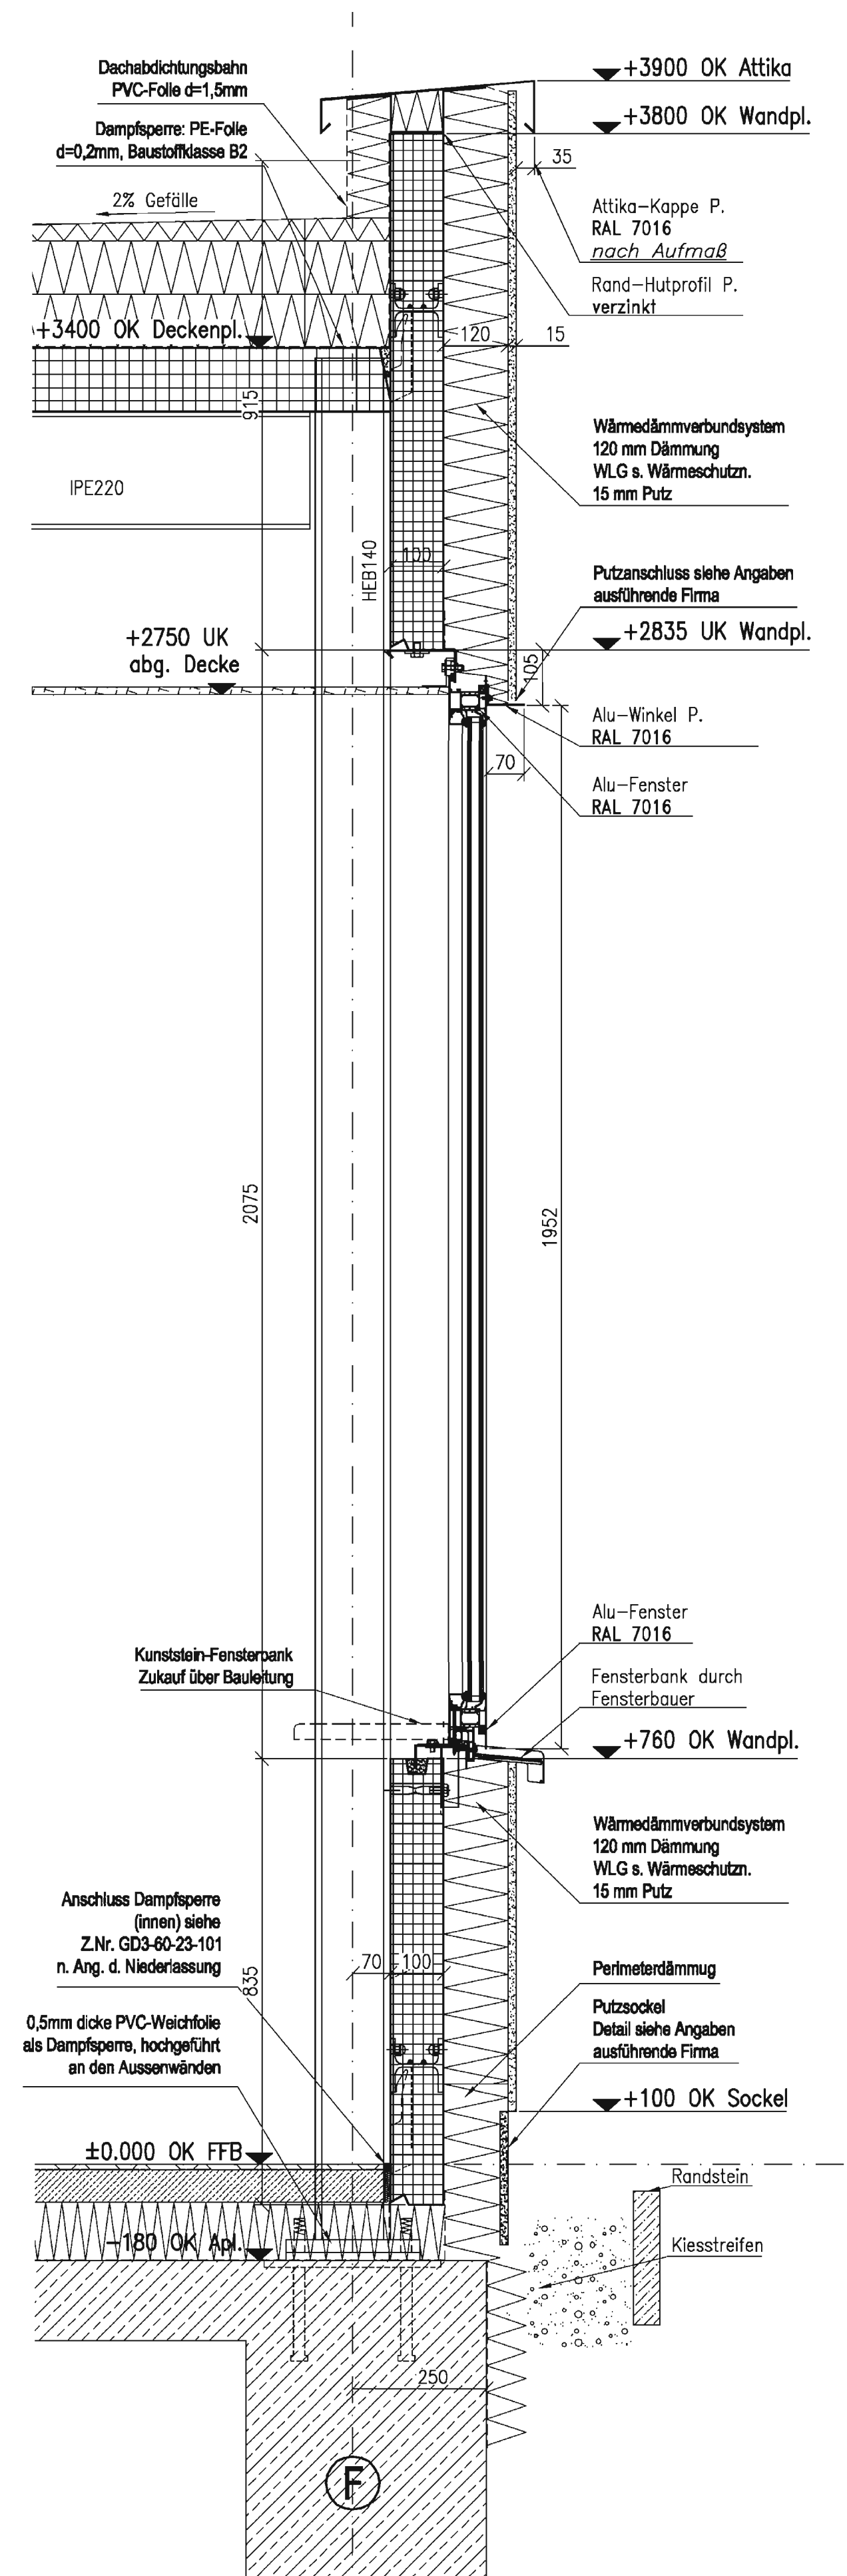

FENSTER ERDGESCHOSS