Schnitt 27-27

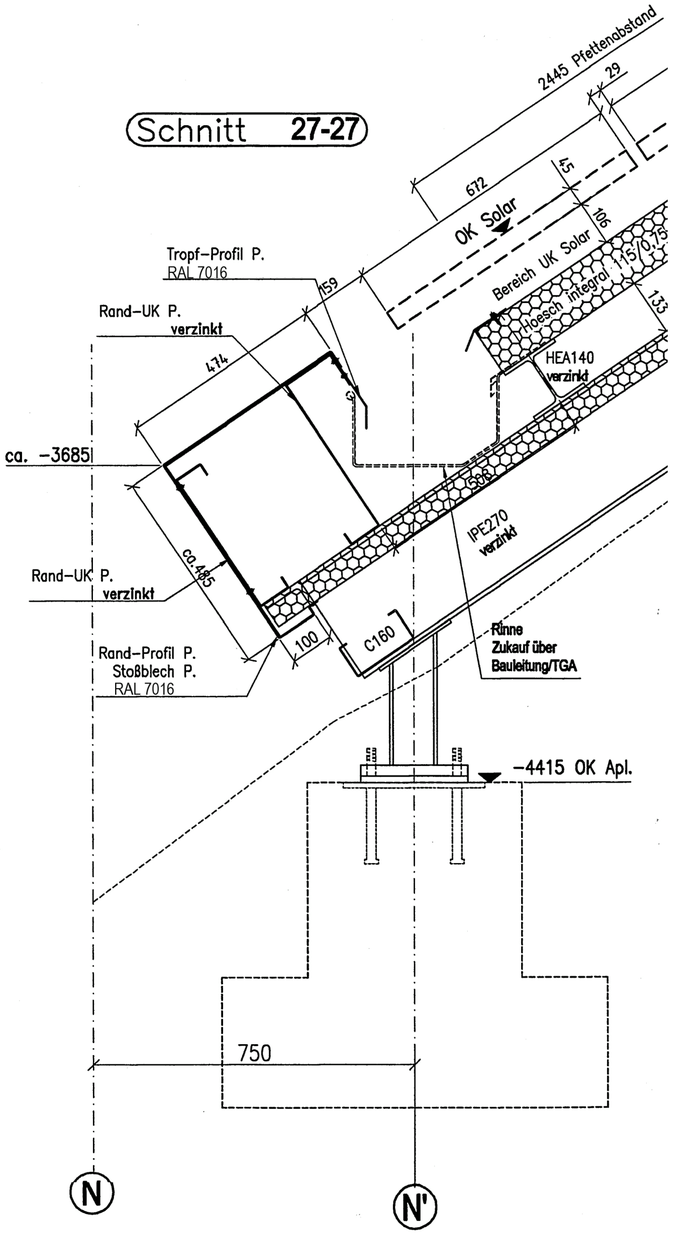

Schnitt 11-11

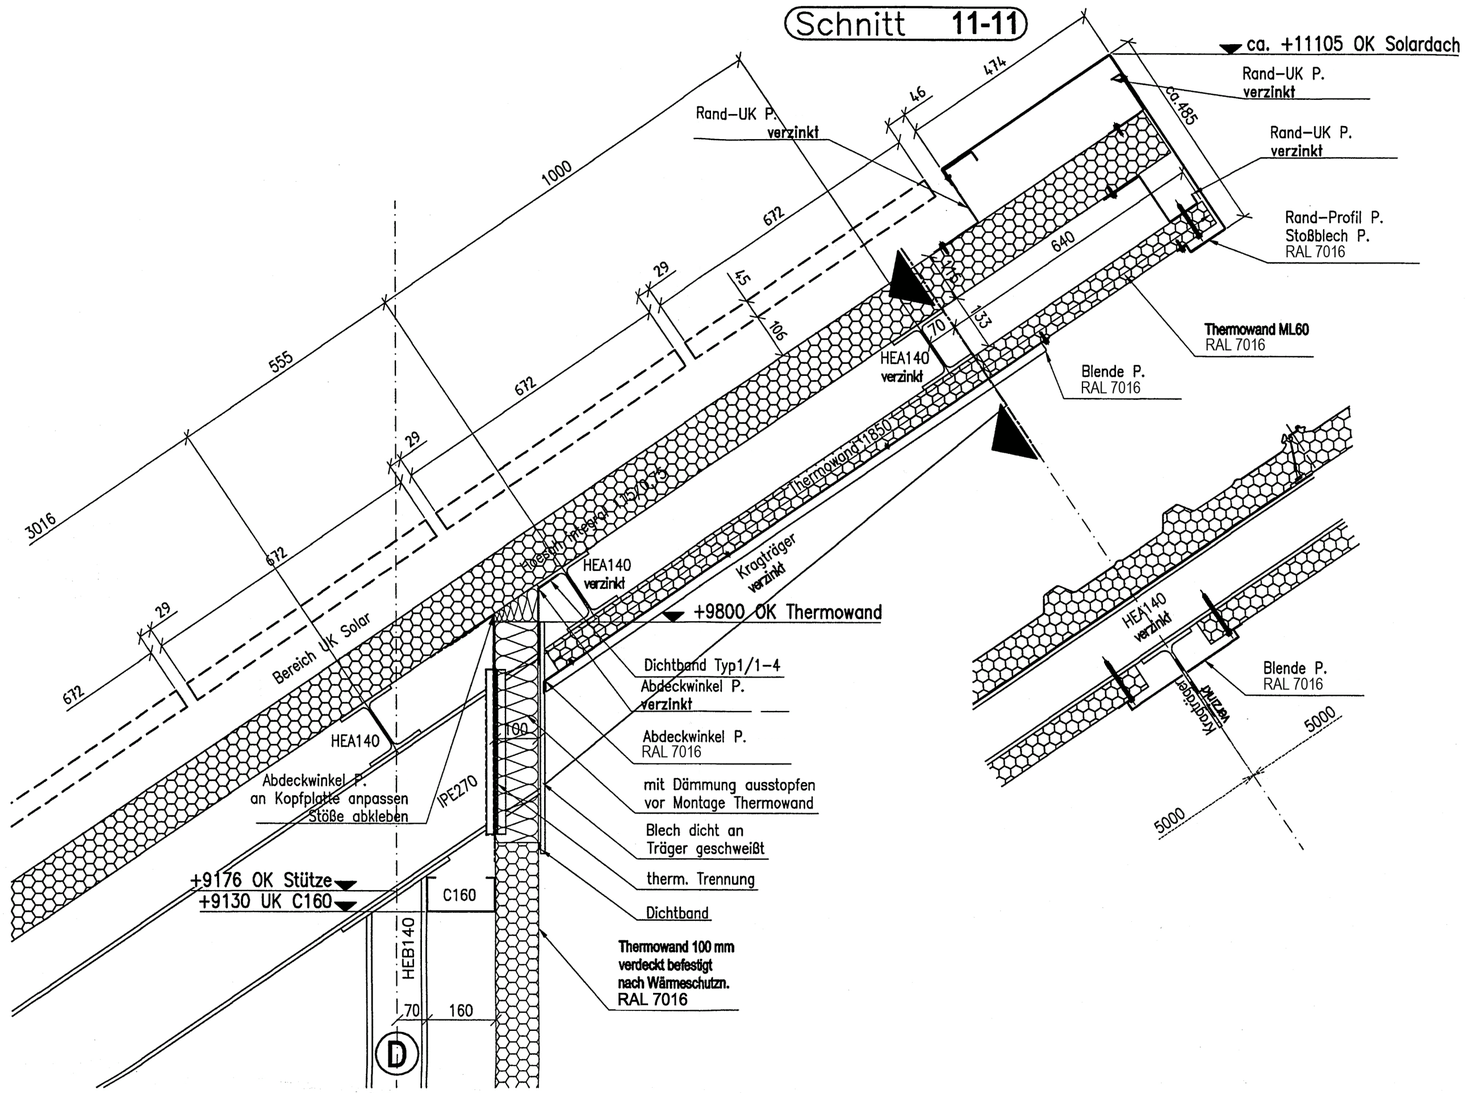

LEITDETAIL SOLARDACH | OBERE UND UNTERE ANSCHLÜSSE