



ANSICHTEN UND SCHNITTE M 1:100

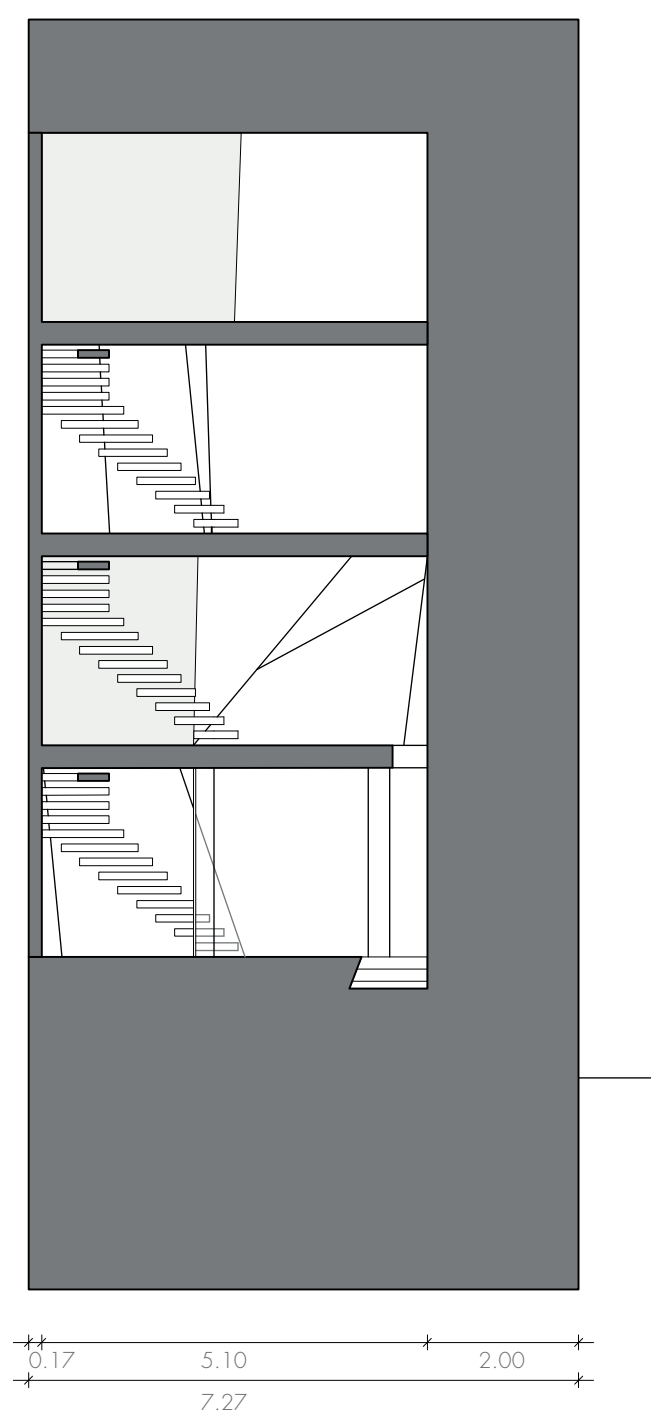

SCHNITT B-B

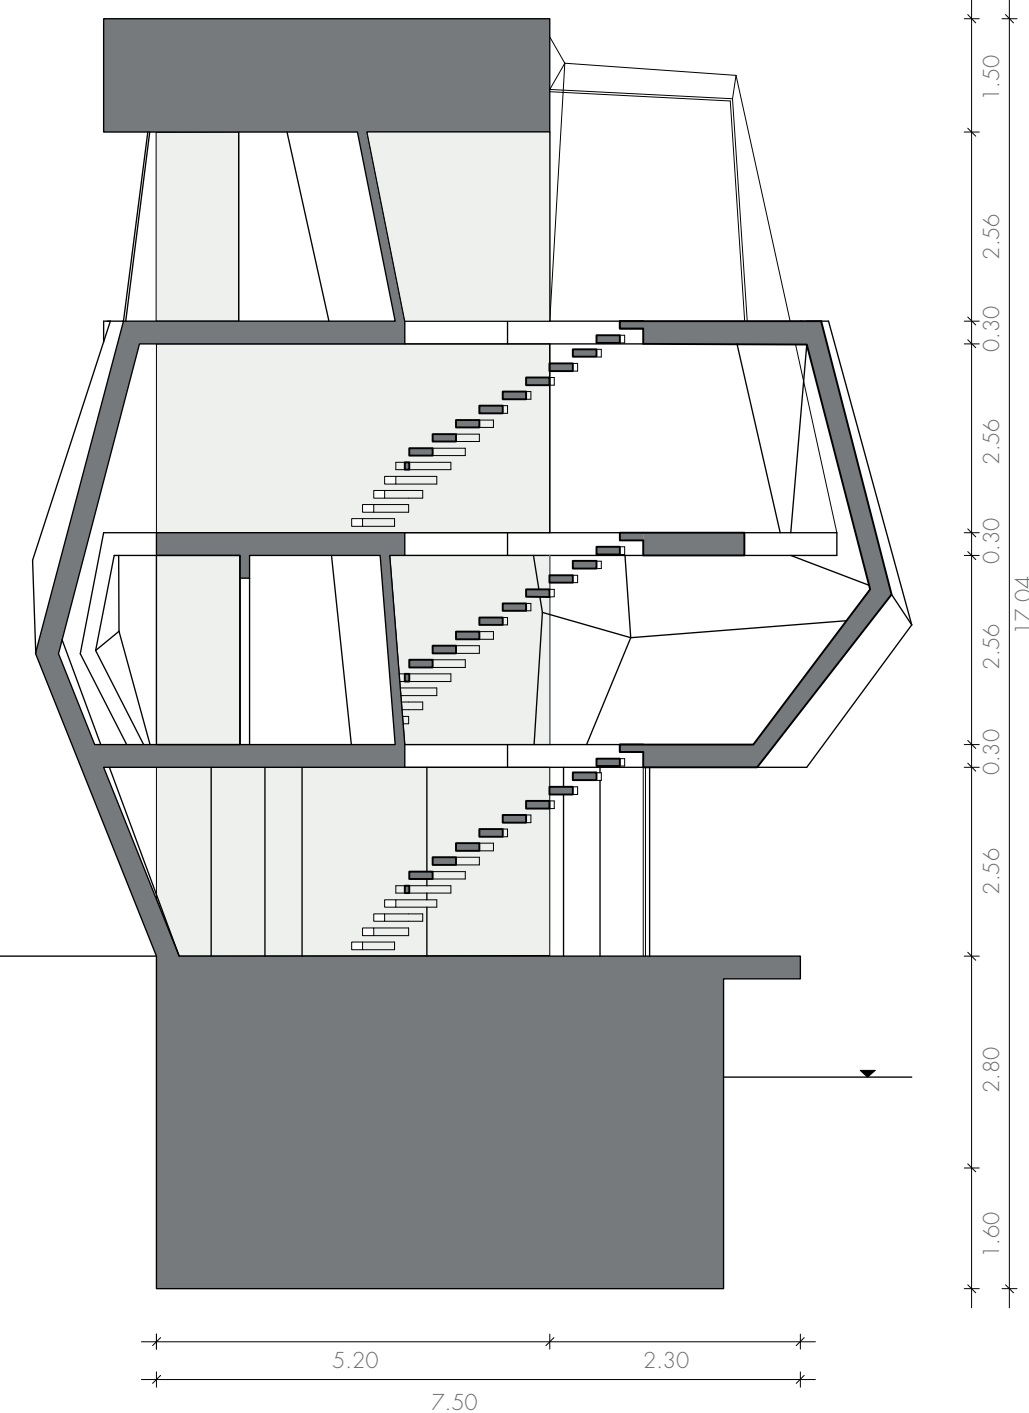

SCHNITT A-A

