


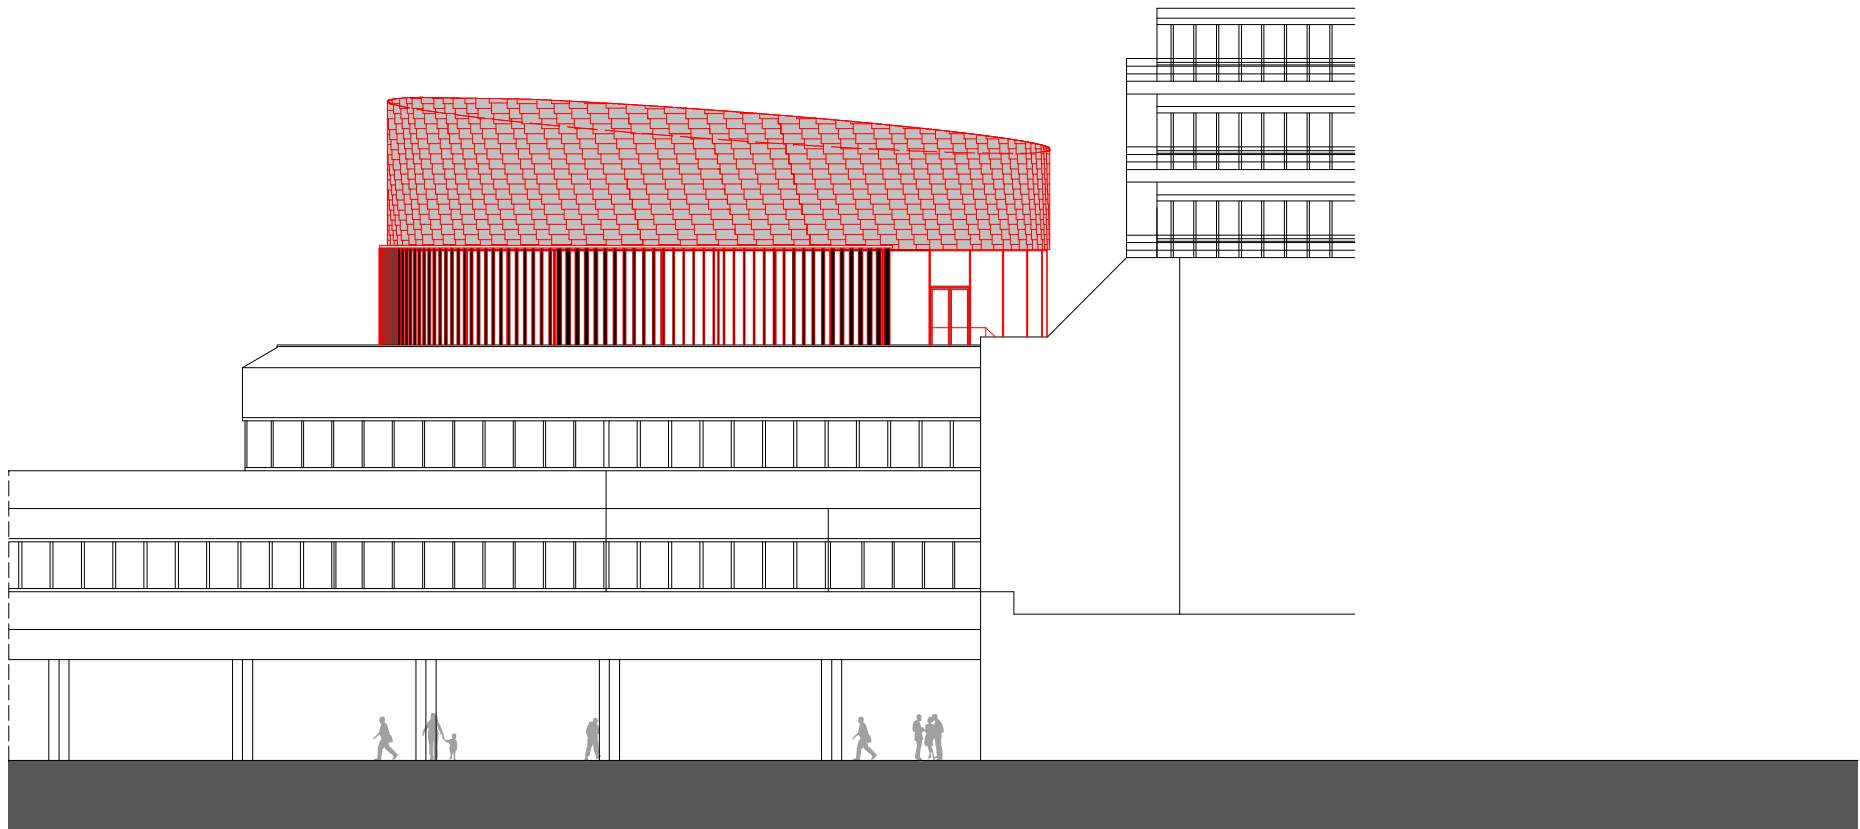

Schamp & Schmalöer
Architektur und Städtebau

Erweiterung Lesesaal | Bergische Universität Wuppertal | Ansicht Süd-Ost