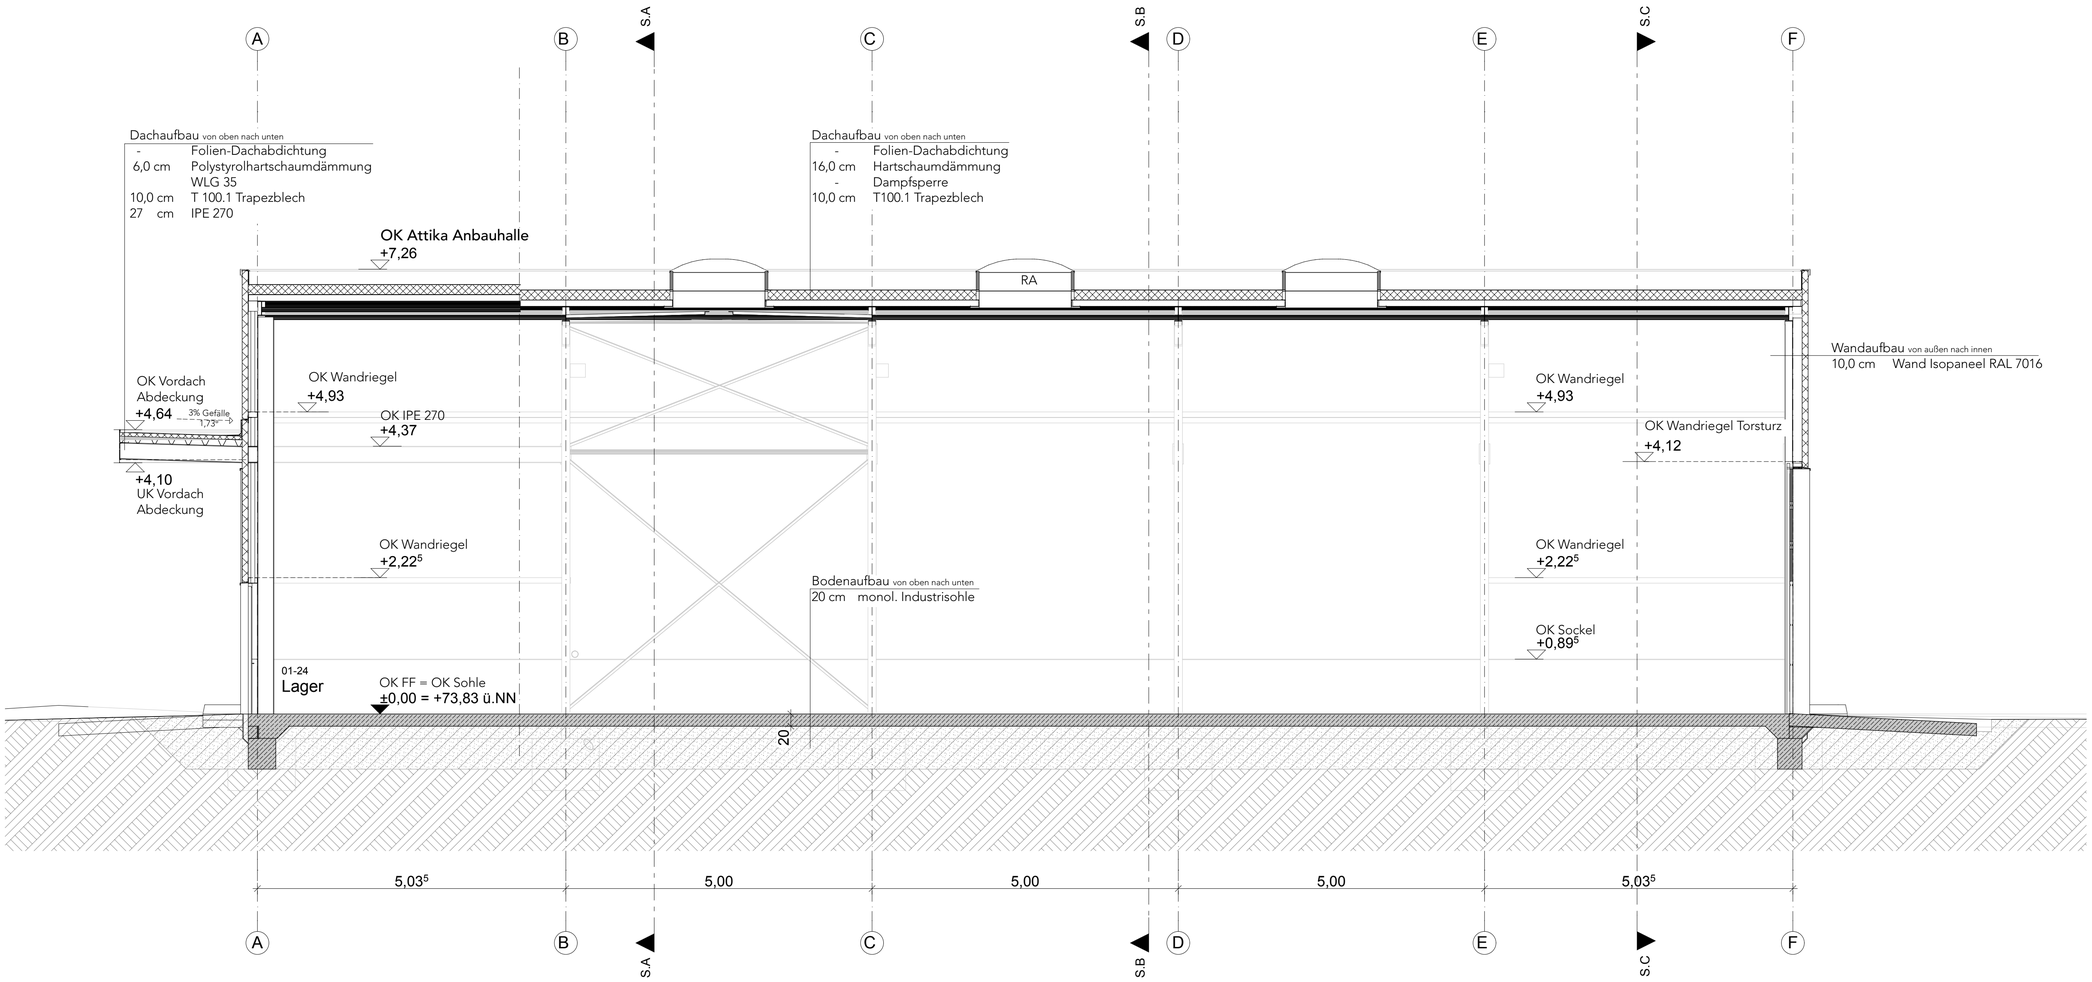

Schnitt 7-7

Stahlbeton gem. Statik	
Magerbeton gem. Statik	
Mauerwerk, tragend	
Mauerwerk, nicht tragend	
Mauerwerk, Bestand	
VMZ	
Dämmung, weich	
Dämmung, druckfest	
Erdreich, gewachsen	
Holz	
DD Deckendurchbruch	
BD Bodendurchbruch	
WD Wanddurchbruch für Kabelrinne	
WS Wandschlitzung	
+2,85	Höhenkoten in Grundrissen bezogen auf OKFF
+2,70	Höhenkoten in Grundrissen bezogen auf OKRF
±0,00	Höhenmaßketten (Ausbau)
0,18	Höhenmaßketten (Rohbau)
2,00	Maß zur nächsten Achse
	Indexwolke

A	Fläche	GK	Gurtkasten
U	Umfang	WS	Wandschlitz
LH	Lichte Raumhöhe	WD	Wanddurchbruch
UK	Unterkante	DD	Deckendurchbruch
OK	Oberkante	BD	Bodendurchbruch
OKFF	Oberkante Fertigfußboden	SD	Sohldurchbruch
OKRF	Oberkante Rohfußboden	FD	Fußbodendurchbruch
OKTH	Oberkante Traufhöhe	RR	Regenwasser-Fallleitung
OKFH	Oberkante Firsthöhe	SR	Schmutzwasser-Fallleitung
OKFB	Oberkante Fensterbank	LR	Entlüftungsrohr
BRH	Brüstungshöhe	ELT	Elektro
FS	Fundamentsohle	SAN	Sanitär
m üNN	Meter über Normal-Null	HZG	Heizung
ÜZ	Überzug	HK	Heizkörper
UZ	Unterzug	BE	Bodeneinlauf
		KS	Kanalsohle

Alle Maße sind vor Ausführung rechnerisch und örtlich zu überprüfen.
Sichtbetonflächen sind scharfkantig und ohne Eckleisten auszuführen!
Alle Maße und Angaben der Detailpläne sind mit den Ausführungsplänen zu prüfen, Unstimmigkeiten sind mit der Bauleitung abzustimmen.
Installationen sind im Bereich aller Wand und Deckendurchbrüche mit schallabsorbierenden Material zu ummanteln.
Kanalanschlußhöhen sind zu prüfen.

ÄNDERUNGEN/ERGÄNZUNGEN	GEZ	DATUM	PLANINDEX	BAUHERR	Vorplanung	Vorentwurf	Rohbau	Zoom	Genehmigung	Planung Model	Planung HLS	Tiroldetailer
-	-	TT.MM.JJ	xx									

VERTEILER

Alle Brüstungs-, Vorlagen- und Öffnungsmaße ab OKFF.
Alle tragenden und konstruktiven Bauteile müssen nach geprüfter statischer Berechnung hergestellt werden.
Abmessungen und Aussparungen in Stahlbetonbauteilen sind nach den Schalplänen bzw. nach Statik herzustellen.

Architekt / Gerneral-planer

Uthofstraße 40 - 33442 Herzebrock-Clarholz
fon 05245 / 929888 - 80 _ fax 05245 / 929888 - 88
info@bundw-gmbh.de

Projekt-Nr.: **1120-15**

Projekt: Frenz GmbH
Anbau und Sanierung einer Ausstellungshalle mit Werkstatt sowie Verwaltungstrakt

Im Heidkamp - 33332 Gütersloh

Bauherr: Willi Frenz GmbH

Im Heidkamp - 33332 Gütersloh
fon 05241 - 915060 _ fax 05241 - 9150 6-16
info@frenz-gabelstapler.de

Status

Schnitt 7-7

Datum	Format	Zeichen	Maszstab	Planname	Plan.Nr.:	Index
14.12.15	A1	LSM	1:50	10.05.04.S.04		