
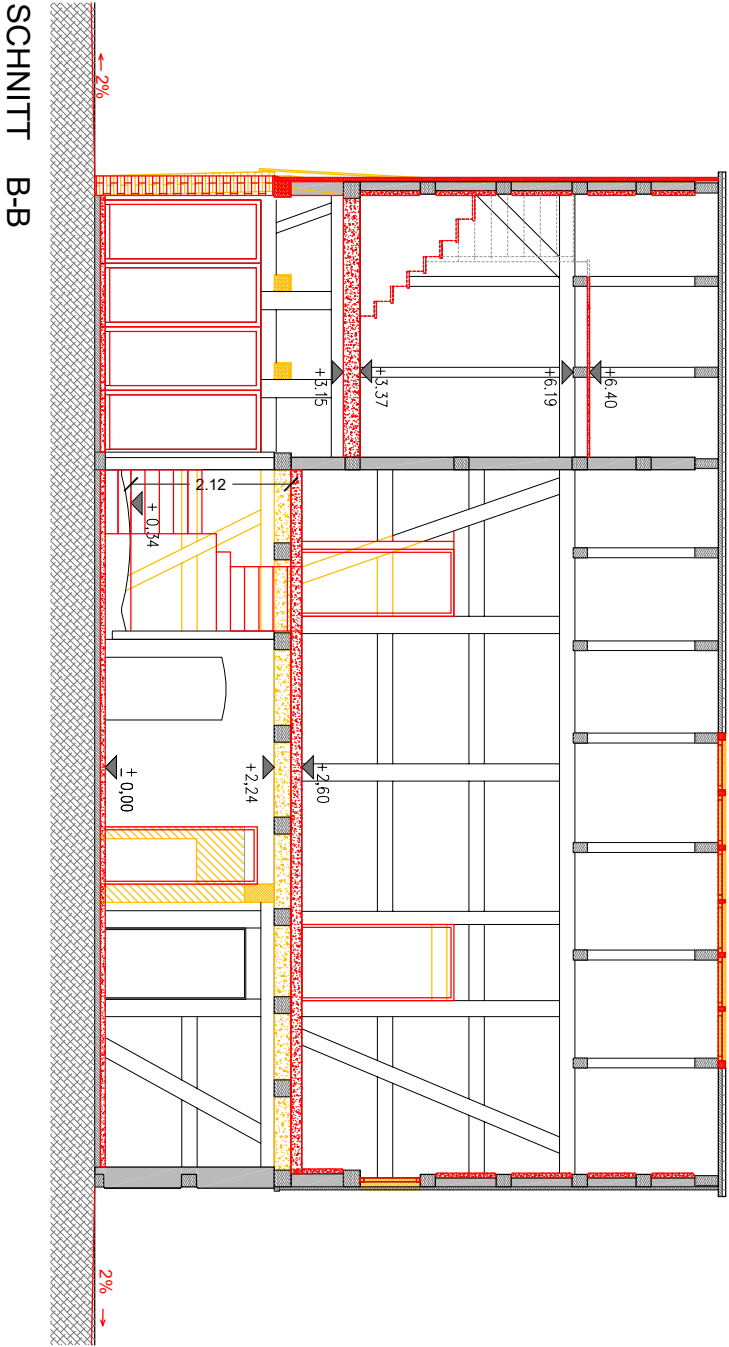
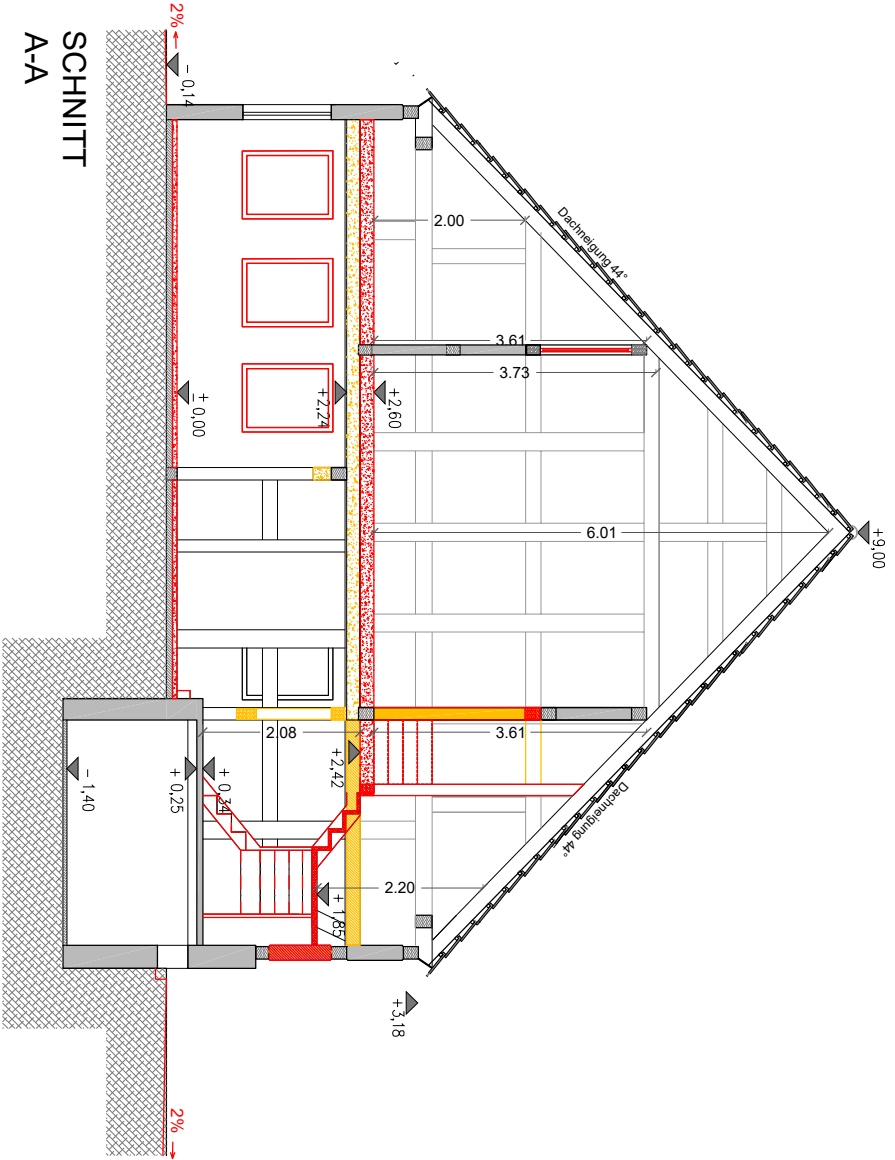


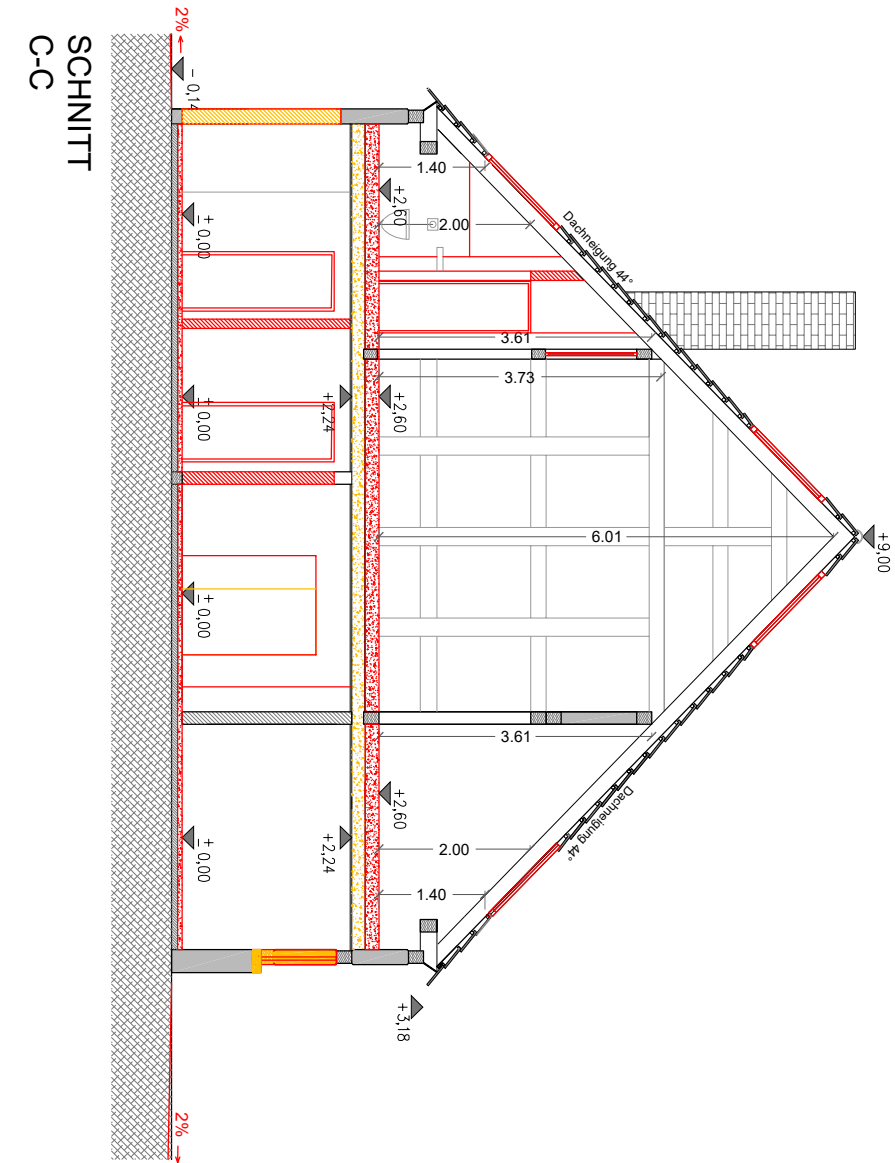

D59

PROJEKT:

Dorfstr. 59
16244 Klandorf, Schorfheide

BAUHERREN:

Thomas Bessel
Stargarder Strasse 28
10437 Berlin

ENTWURFSVERFASSER:

SPREEPLAN PROJEKT UG
Dipl.-Ing. Arch. Manuela Mathäs
Reichsstraße 108, 14052 Berlin
TEL. (0700) 777337526
FAX (0700) 777337526

LEGENDE:

- Bestand
- Abbruch
- Neubau

ALLGEMEINE HINWEISE

Alle Maße sind vor Baubeginn zu überprüfen.
Bei Unstimmigkeiten ist unverzüglich der Architekt/Bauleiter zu informieren. Die Auflagen der Baugenehmigung, die zutreffenden DIN Vorschriften, die anerkannten Regeln der Baukunst, der Stand der Technik mit allen daraus resultierenden baulichen Notwendigkeiten, sowie die technischen Gutachten der Fachplaner sind bei der Ausführung zu beachten. Die fertigungstechnischen und bauphysikalischen Angaben zur Konstruktion und Funktion sind vom Unternehmer verantwortlich nachzuprüfen. Der Entwurf ist geistiges Eigentum des Planers und unberechtigt geschützt. Vervielfältigungen und Weitergabe an Dritte erfolgt nur mit Genehmigung des Entwurfsverfassers.

BAUANTRAG

Schnitte A-A, B-B, C-C

CAD DATEI:

2017-01-04_38-D59_Änderungsantrag.dwg

BEARB.:

MM

FORMAT:

DIN A3

DATUM

2017-01-04

MAßSTAB:

1:100

PLANNUMMER:

SC-AA-BB.04 01