




WOHNUNGSTYP I




WOHNUNGSTYP X

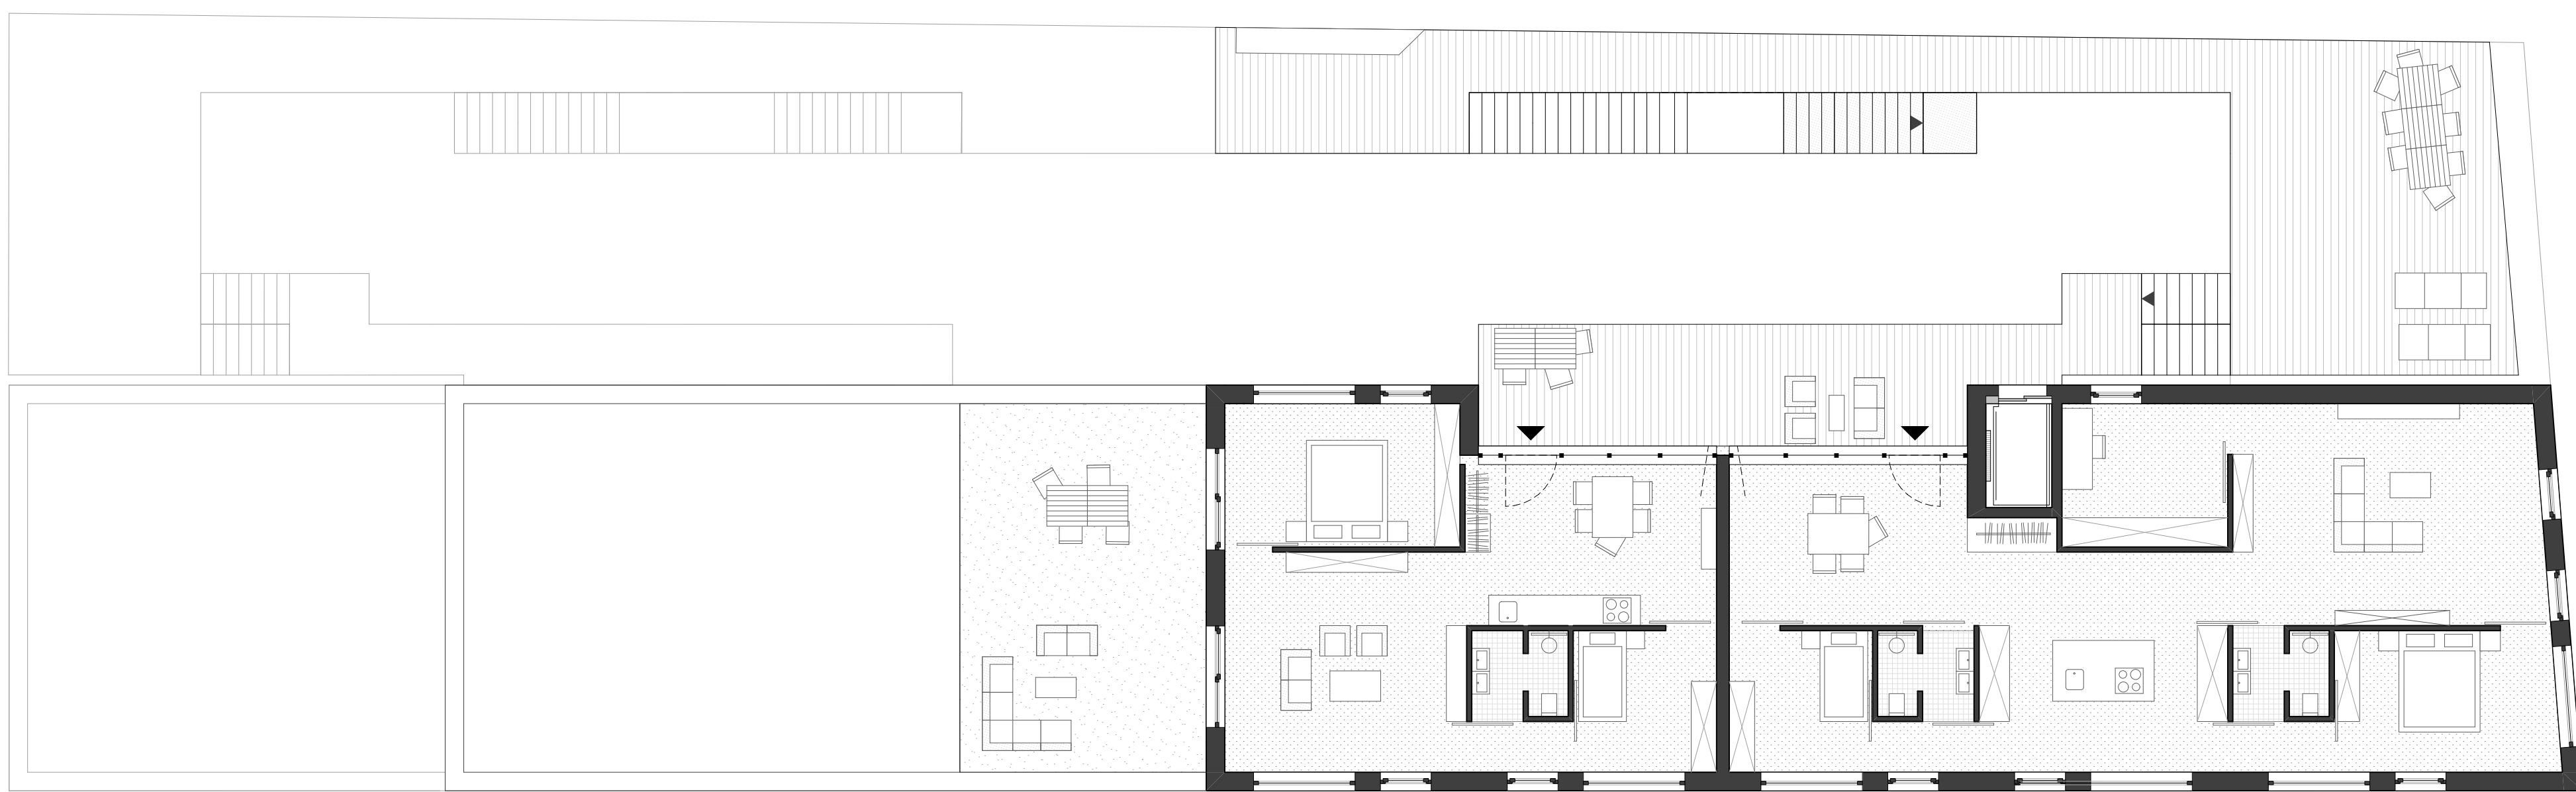

GRUNDRISS 5.OG

M 1:100

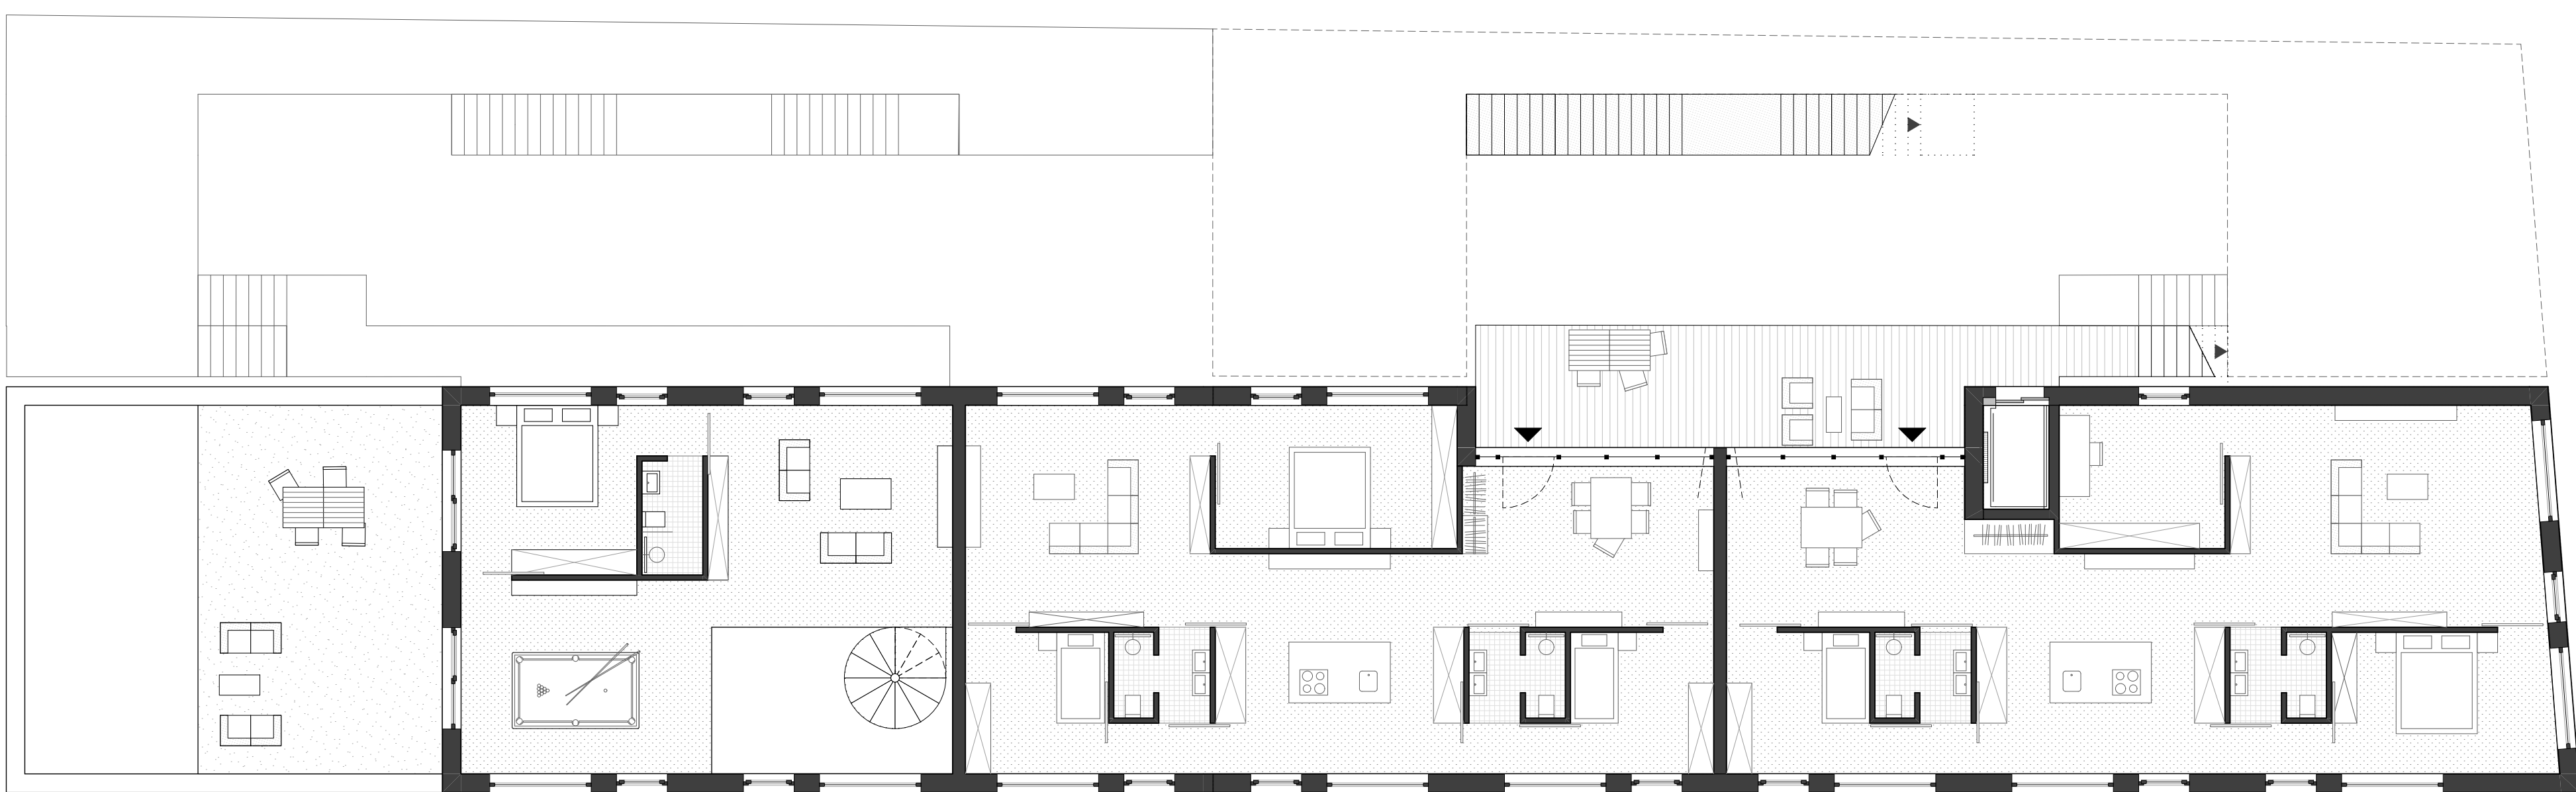

GRUNDRISS 4.OG

M 1:100

