


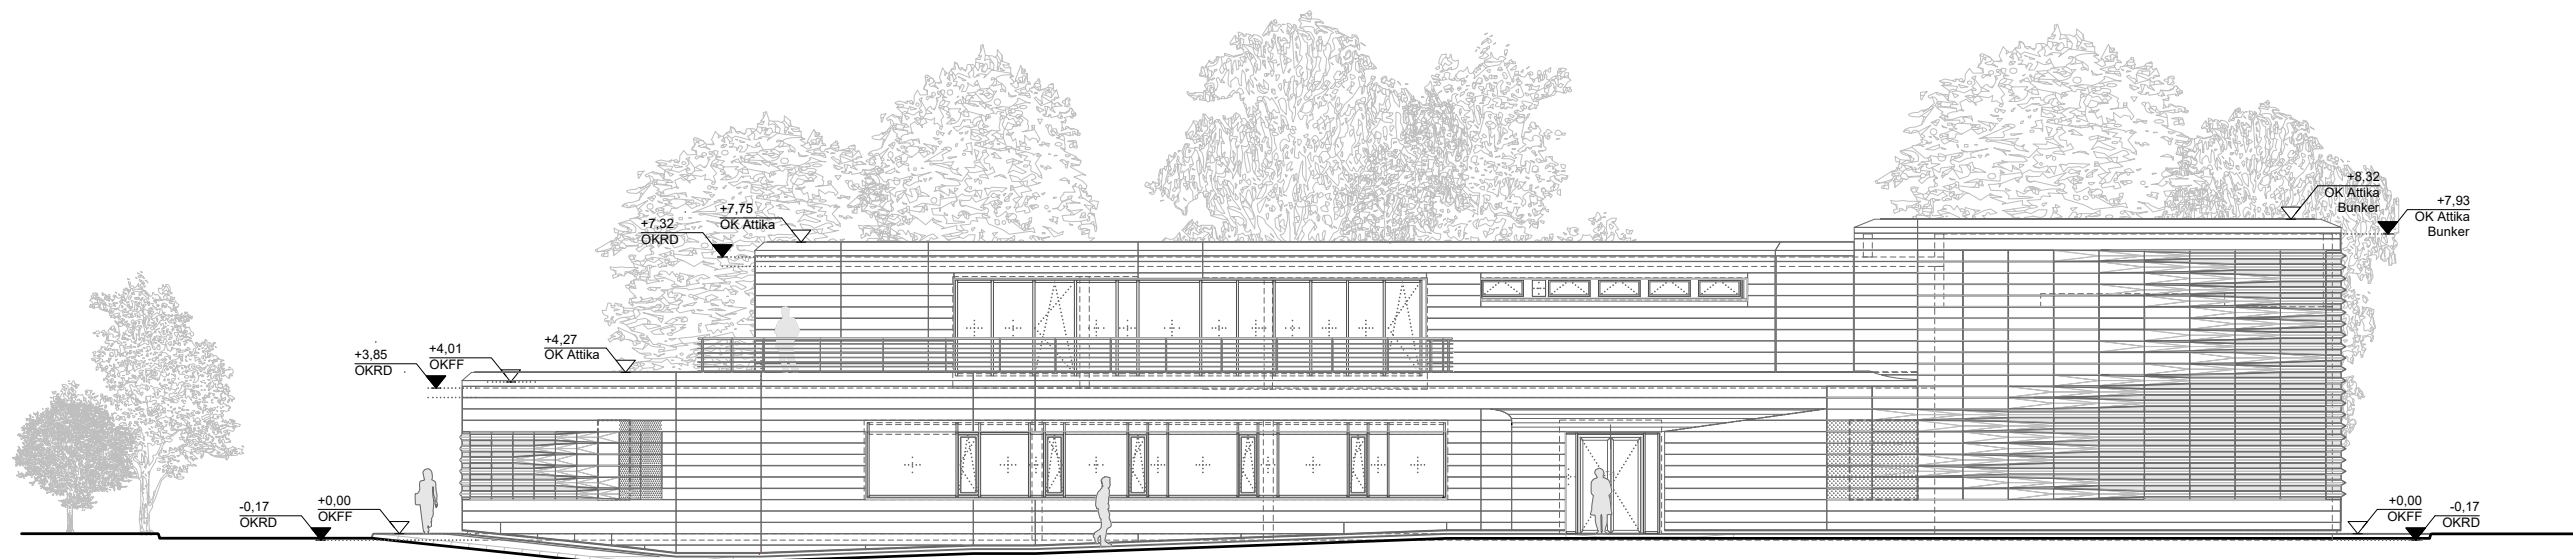

Neubau Strahlentherapie
Ansicht Süd | M 1:200