
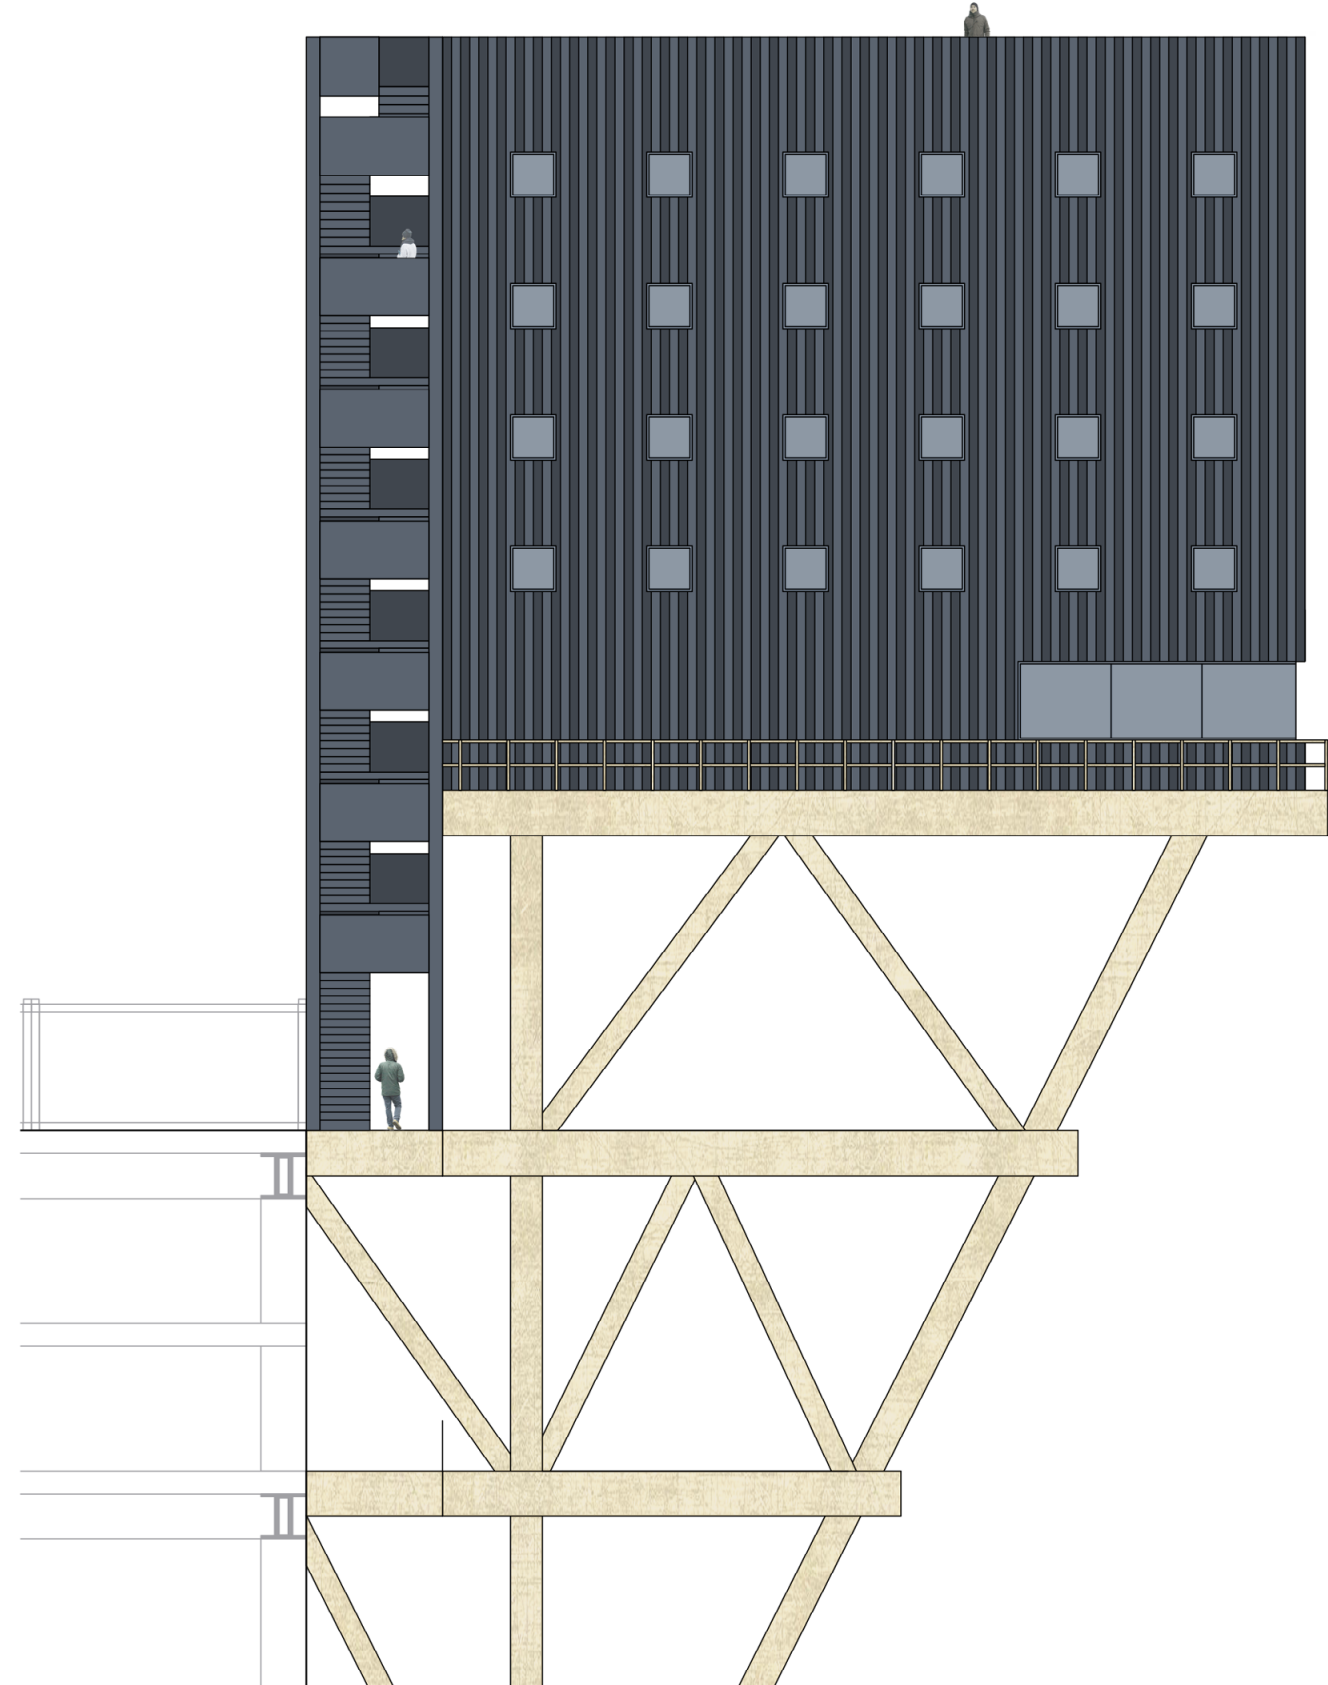


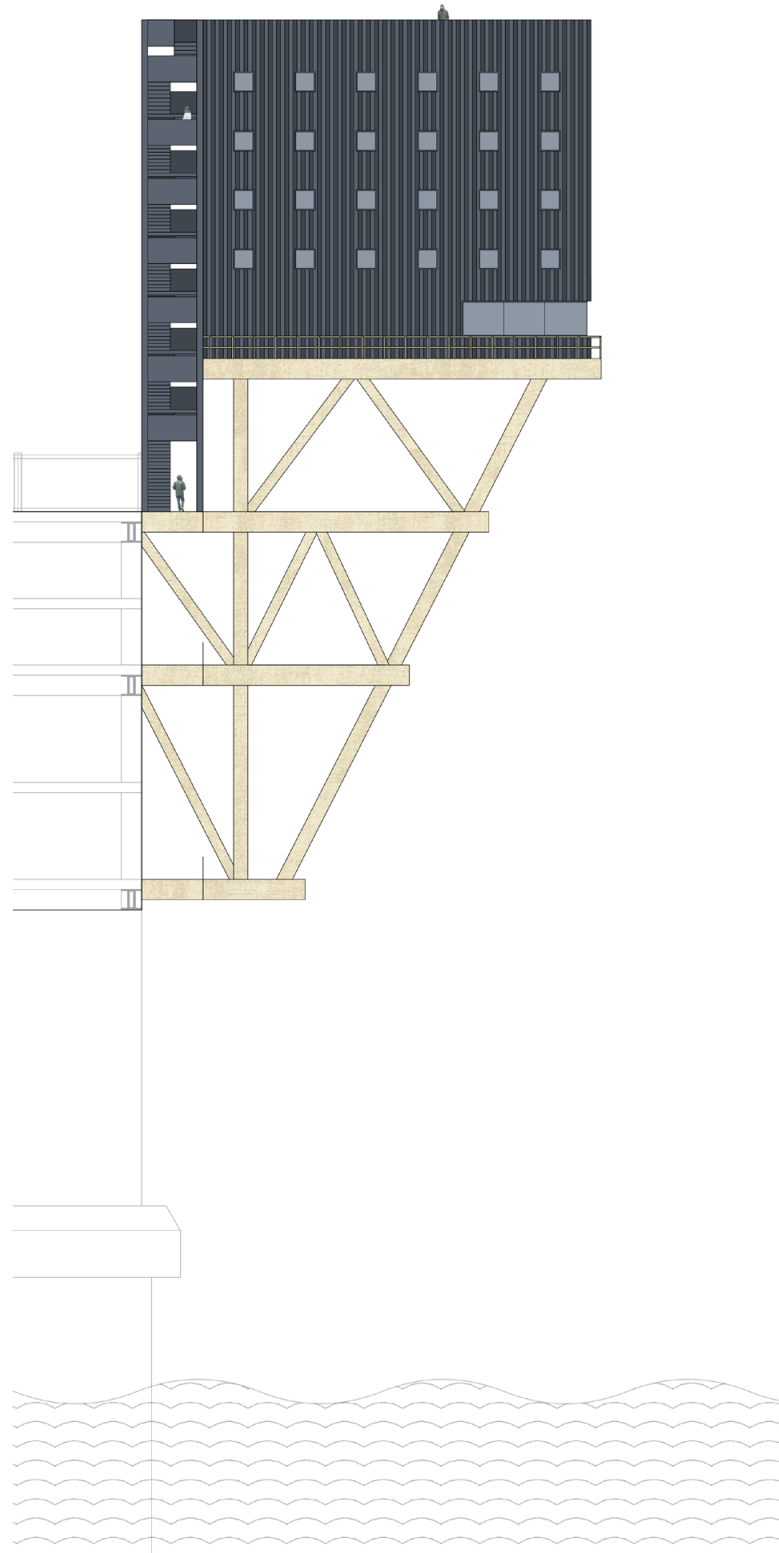

ANSICHT SÜD 1:200