
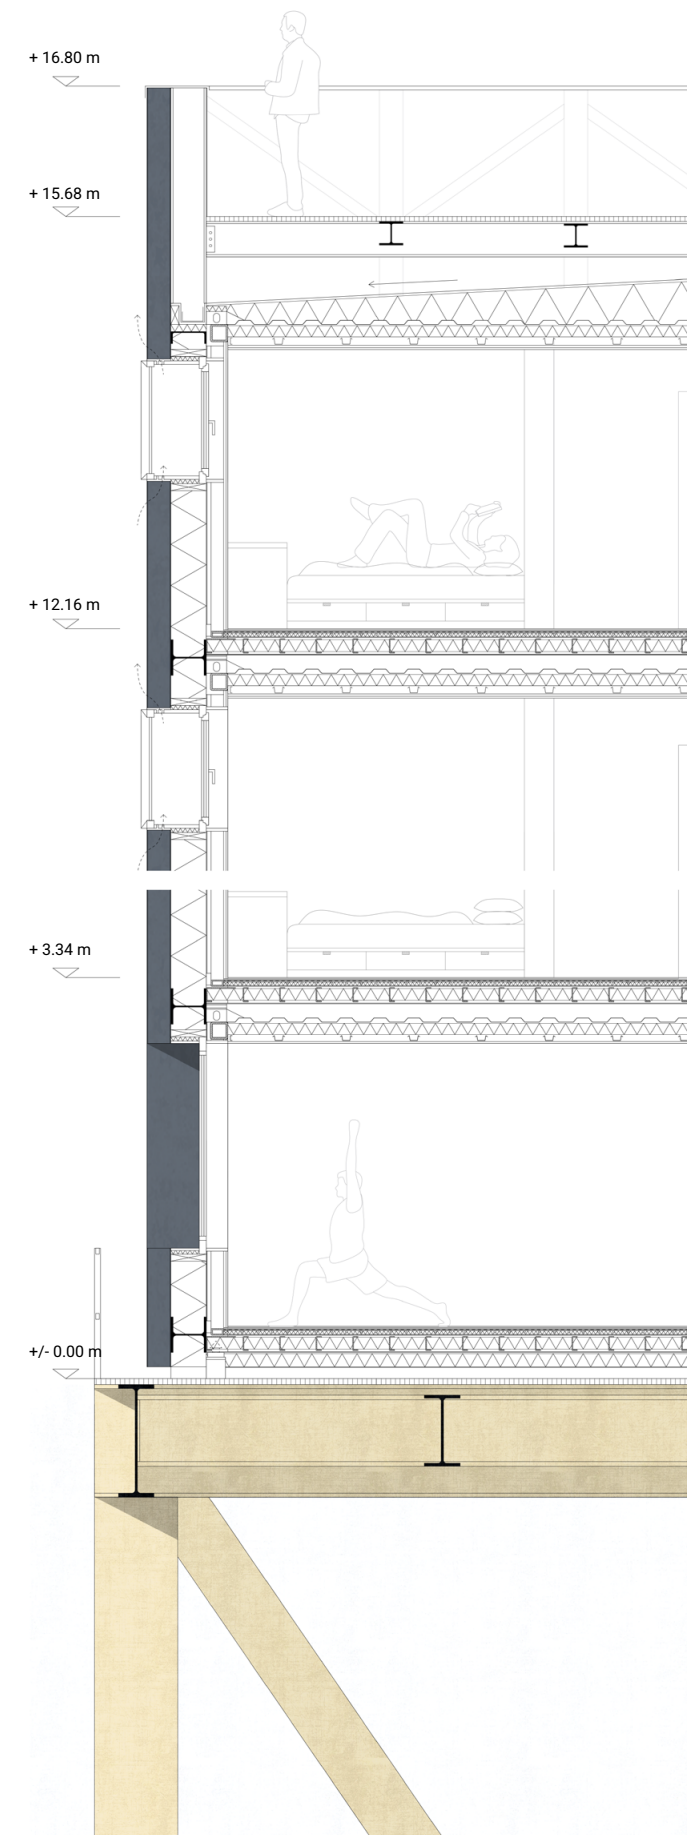


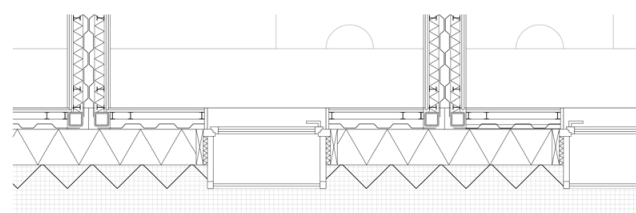

DREITAFELPROJEKTION 1:20