



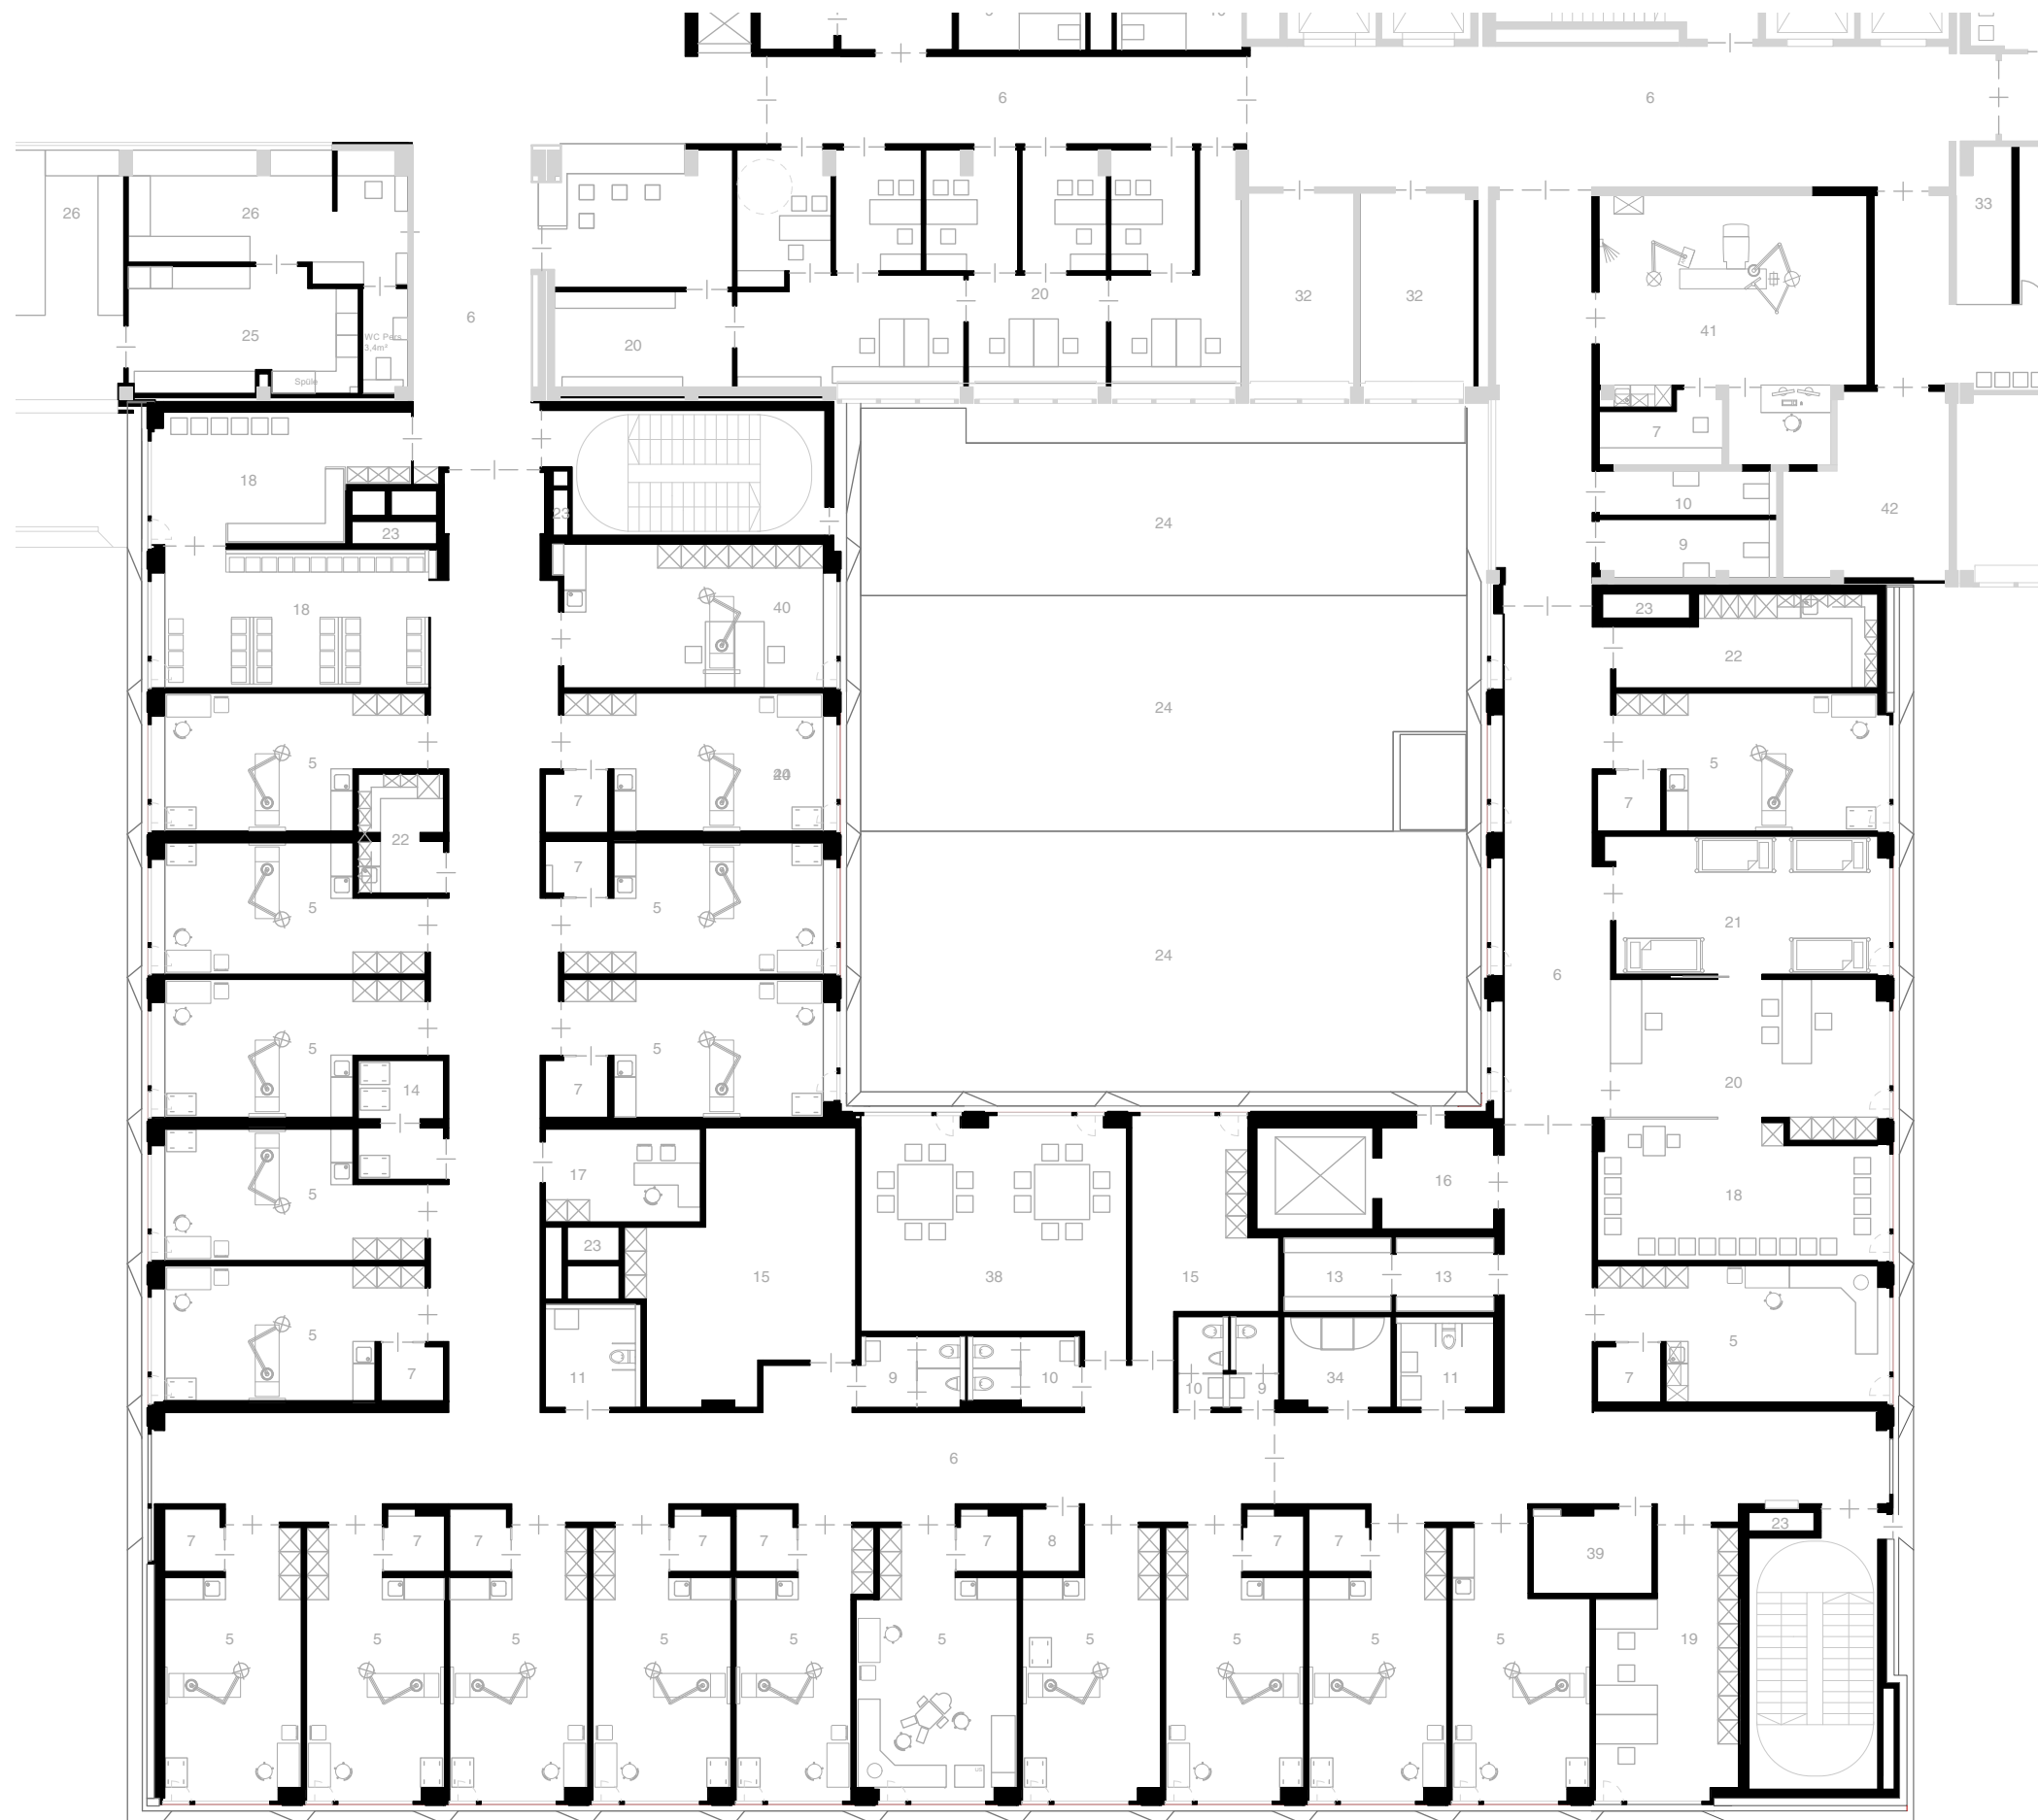

Bauschritt 1 | Erdgeschoss | M 1:200

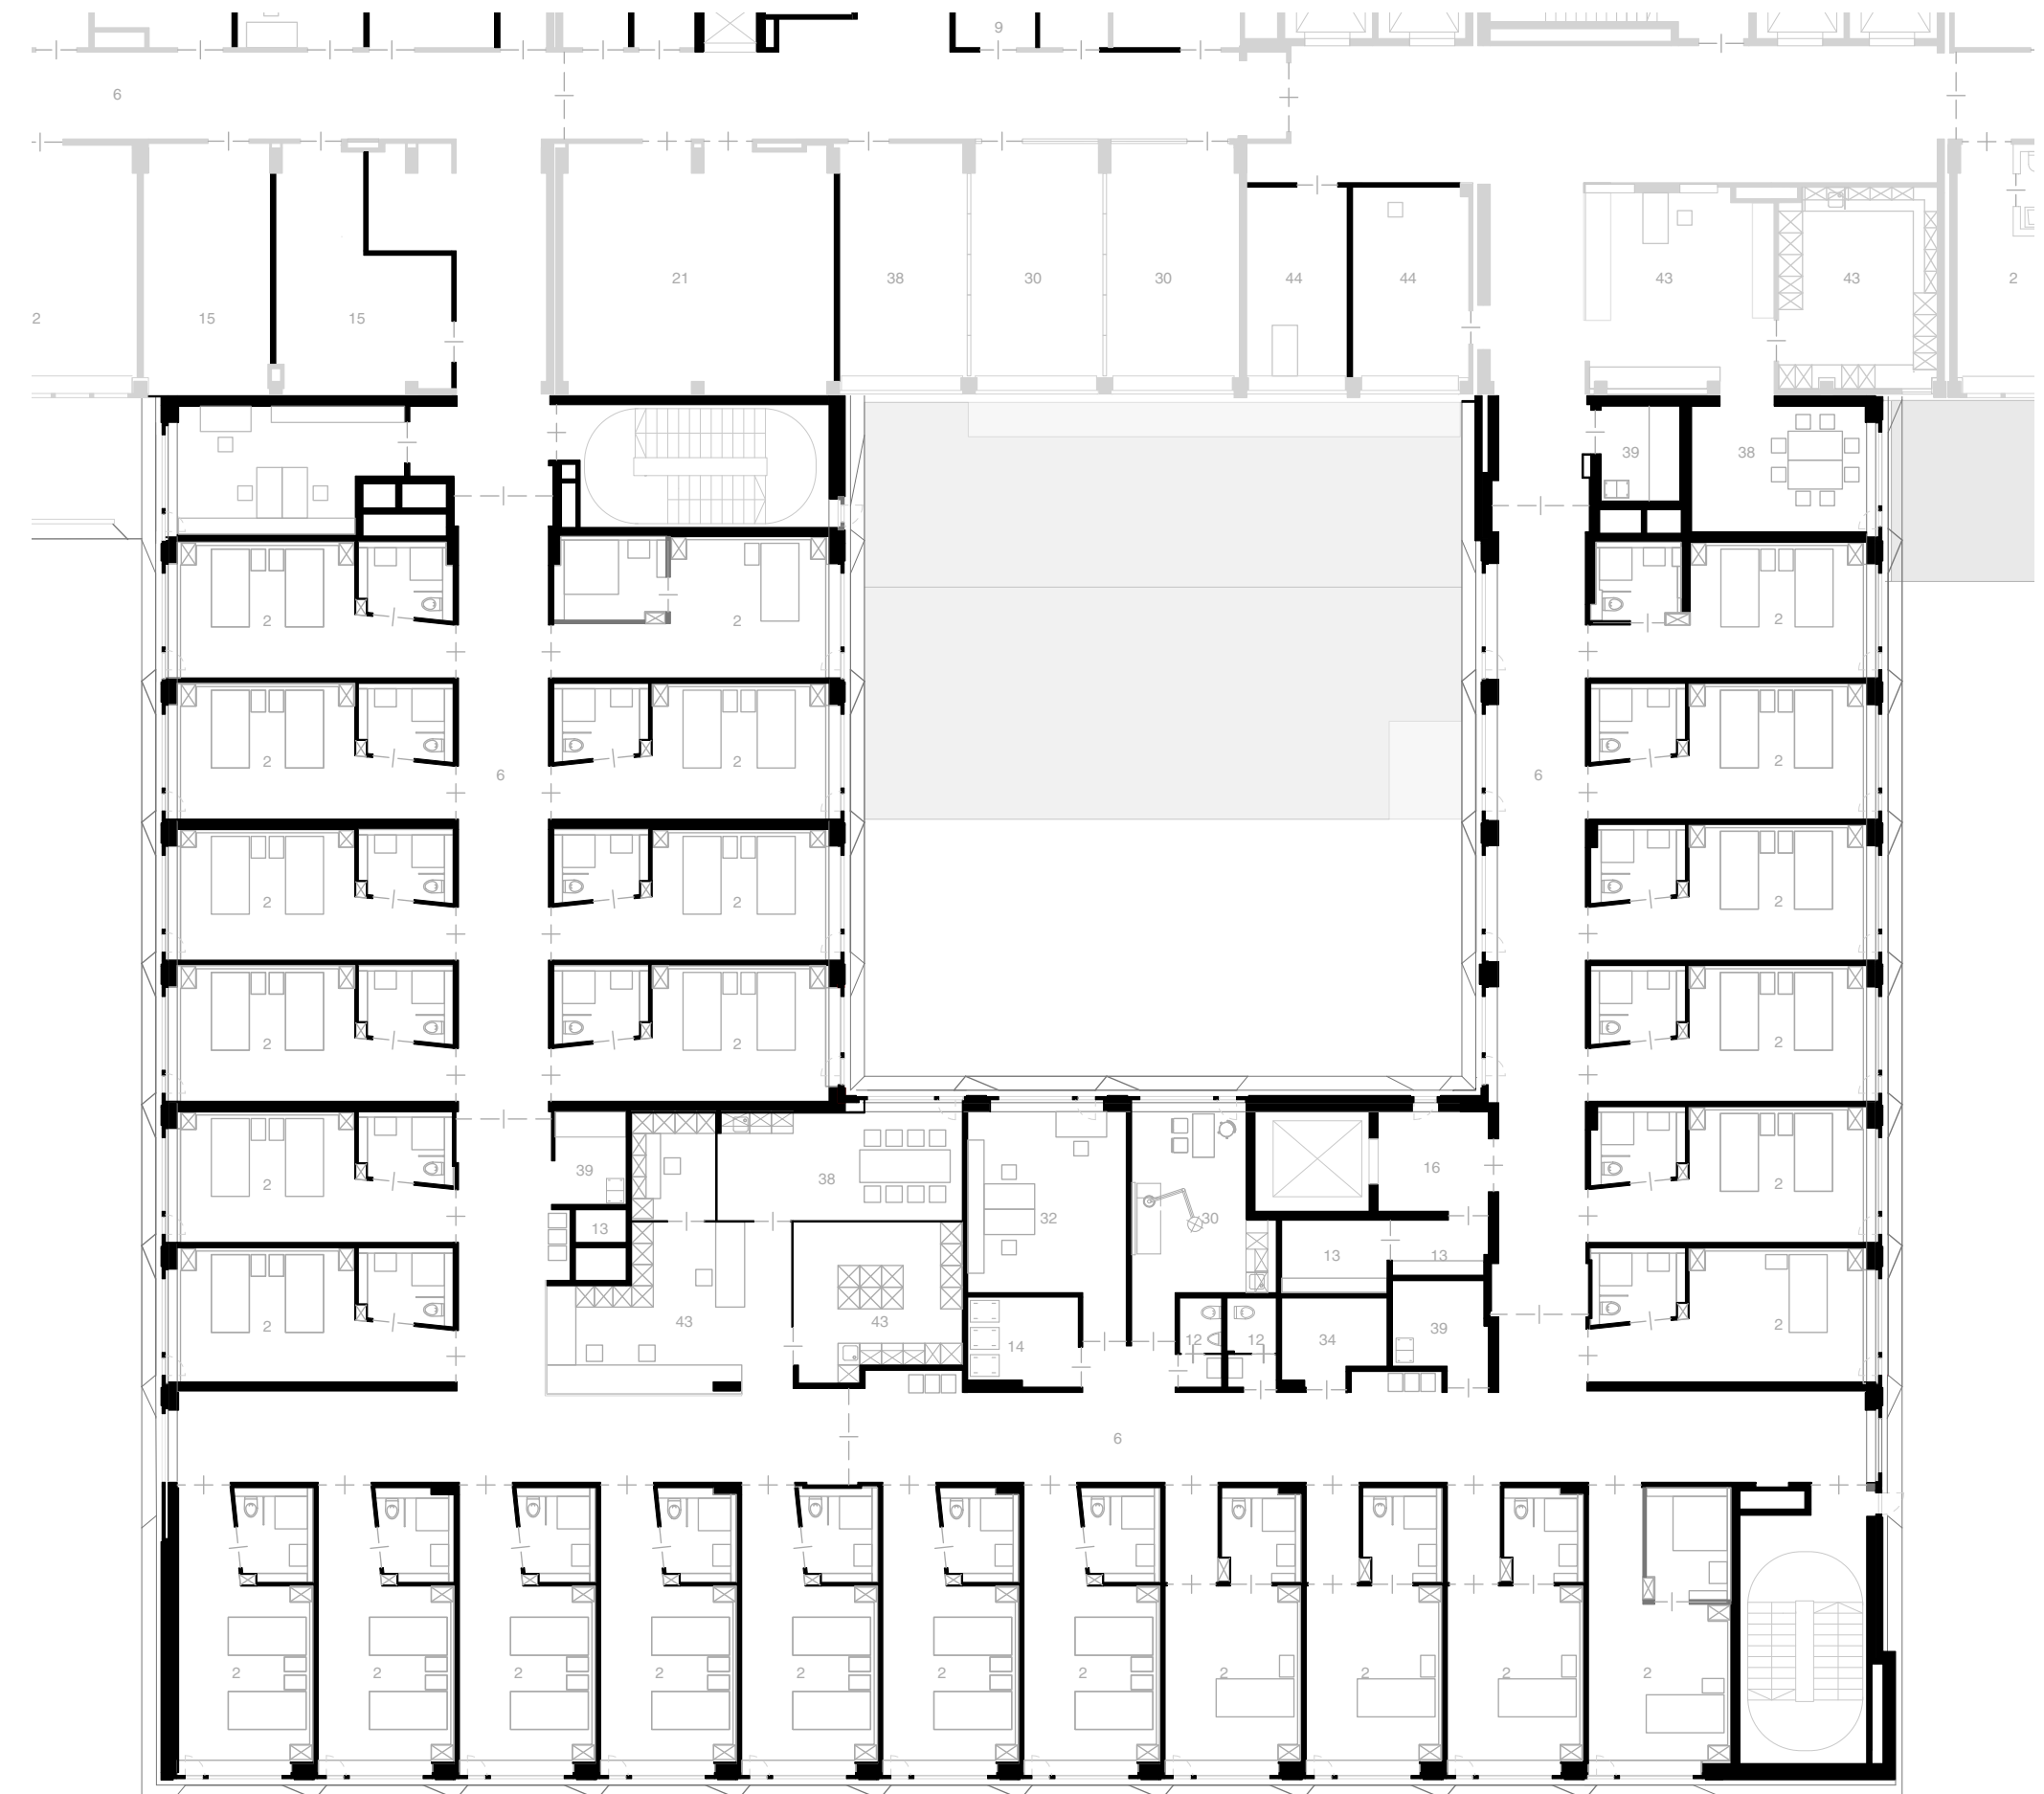

Bauschritt 1 | 1.Obergeschoss | M 1:200

Fassadendetail | Grundriss | M 1:100