




Fassadendetail | Schnitt | M 1:100

Fassade
 Glatte Fassade/Brüstungen/Laibungen: Naturstein Creme Royal
 Knotenpunkte: Massive Natursteinblöcke Creme Royal, gefräßt als Fertigteil
 Hinterlüftung mit Unterkonstruktion
 Mineralische Wärmedämmung
 Stahlbeton

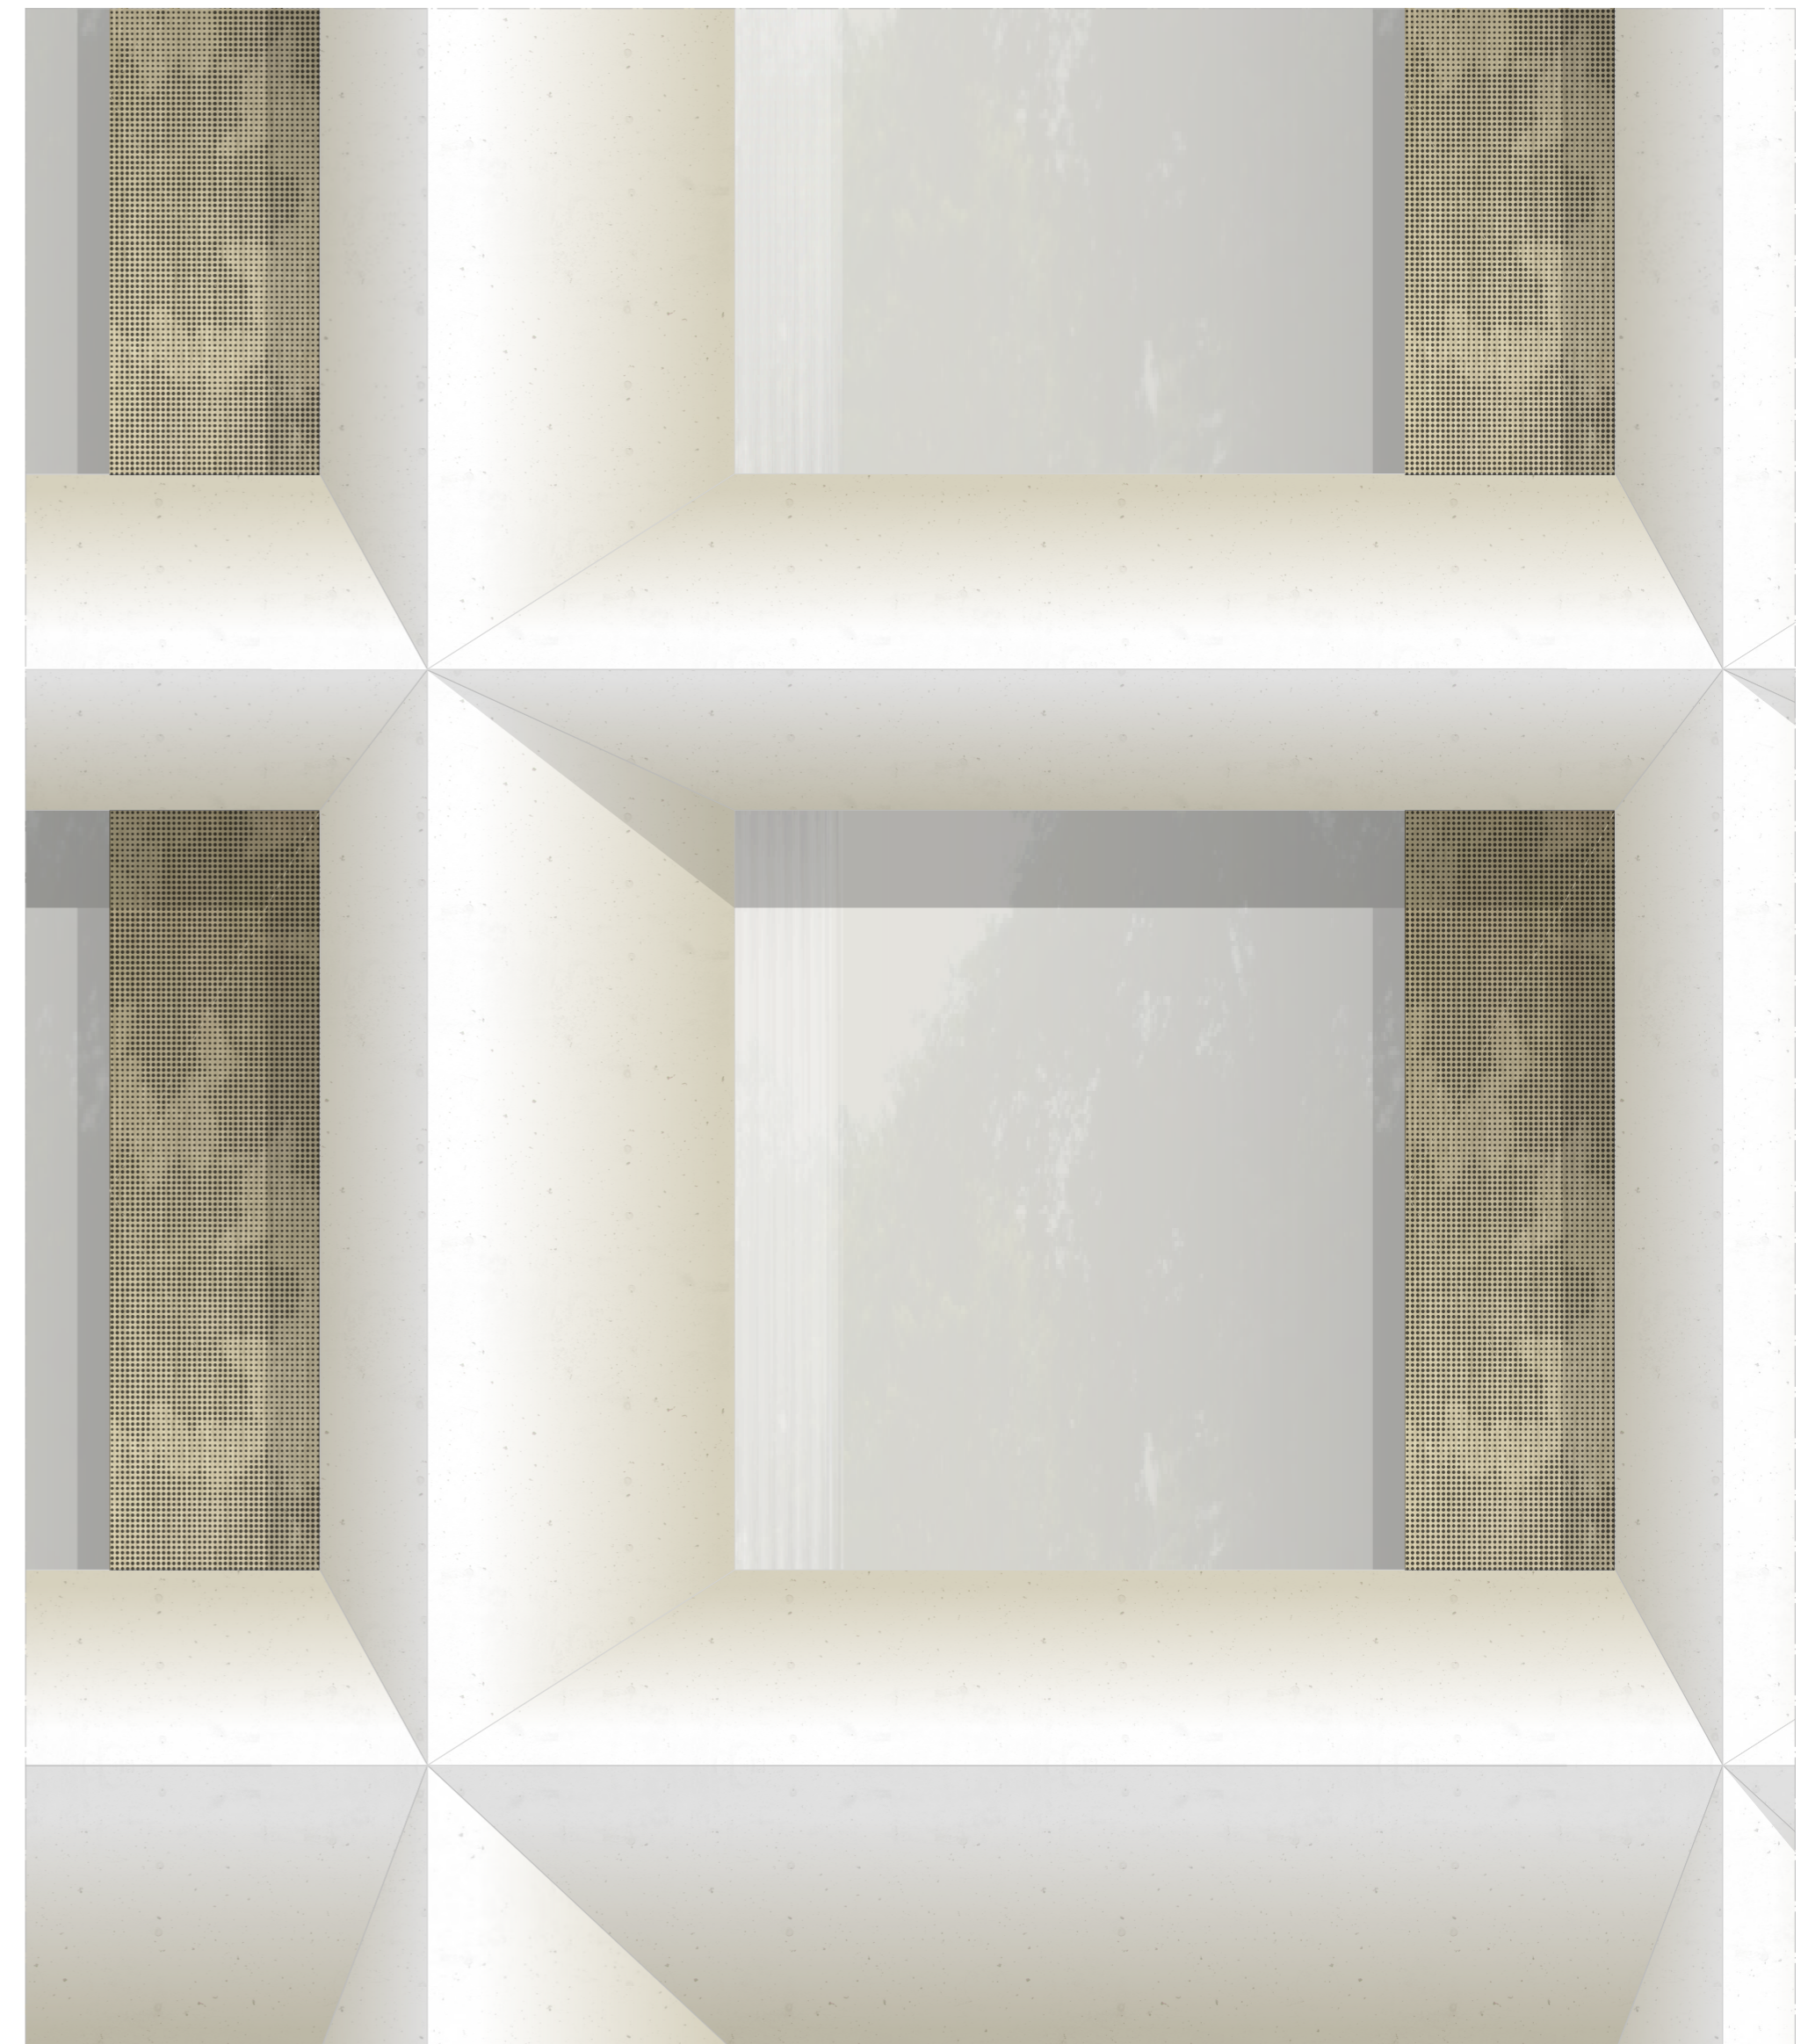

Fassadendetail | Ansicht | M 1:20

Fenster
 Aluminium-Rahmen-Konstruktion
 innenseitig Beschichtung Durafon Phönixweiß
 außenseitig eloxiert C32 mit umlaufendem Zargenrahmen
 Feststehende Panoramascheibe, 3-fach verglast, Verschattung über elektrischen Raffstore
 Öffnungsflügel, 3-fach verglast mit vorgesetztem Lochblech in Ahorndekor als Absturzicherung und Sonnenschutz