


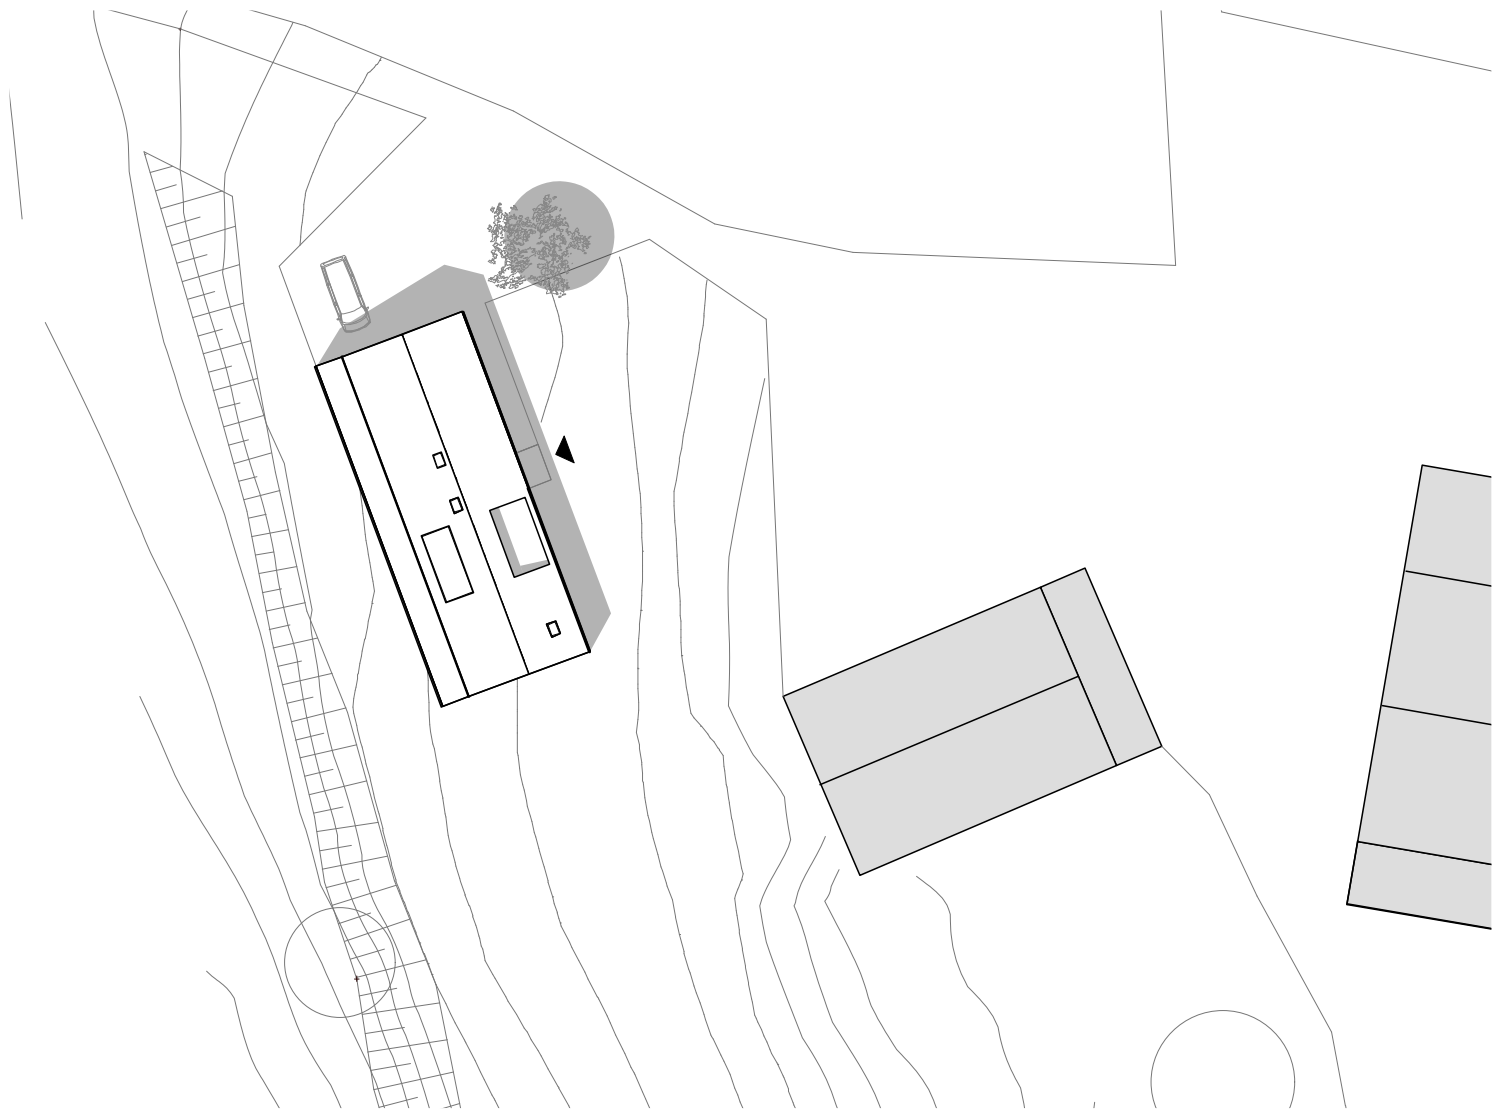

LAGEPLAN 1:500