ARCHITEKTURBÜRO HALD
Sebastian Hald, Architekt. Cainsdorfer Straße 1. 08064 Zwickau
Tel. 0375 - 28 54 60 70
s.hald@ab-hald.de

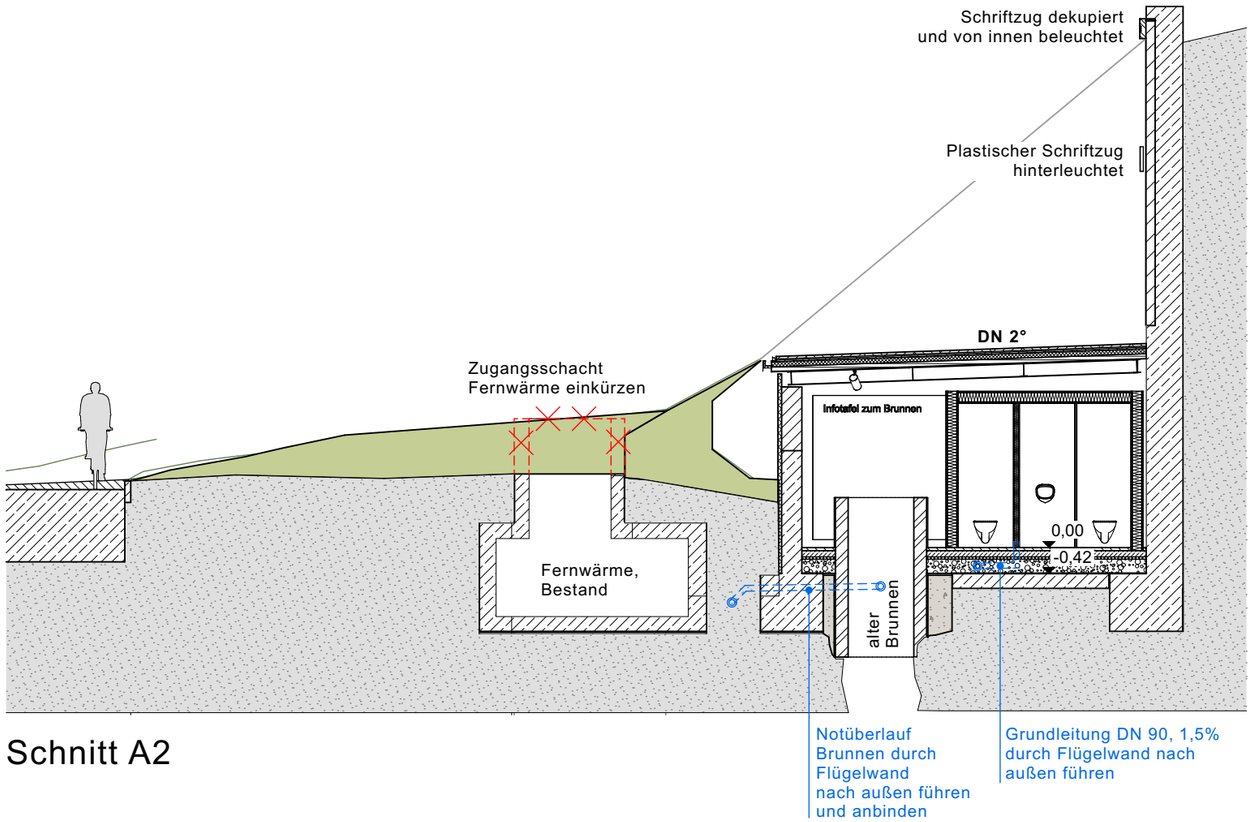


Schnitt A2

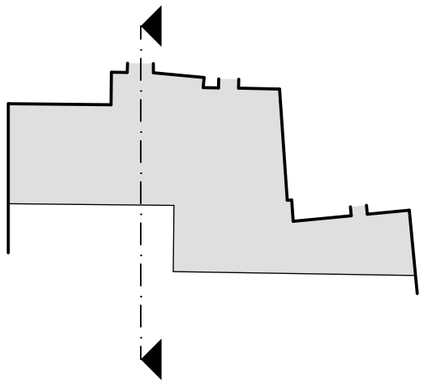

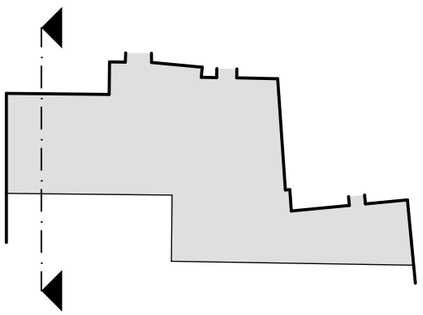

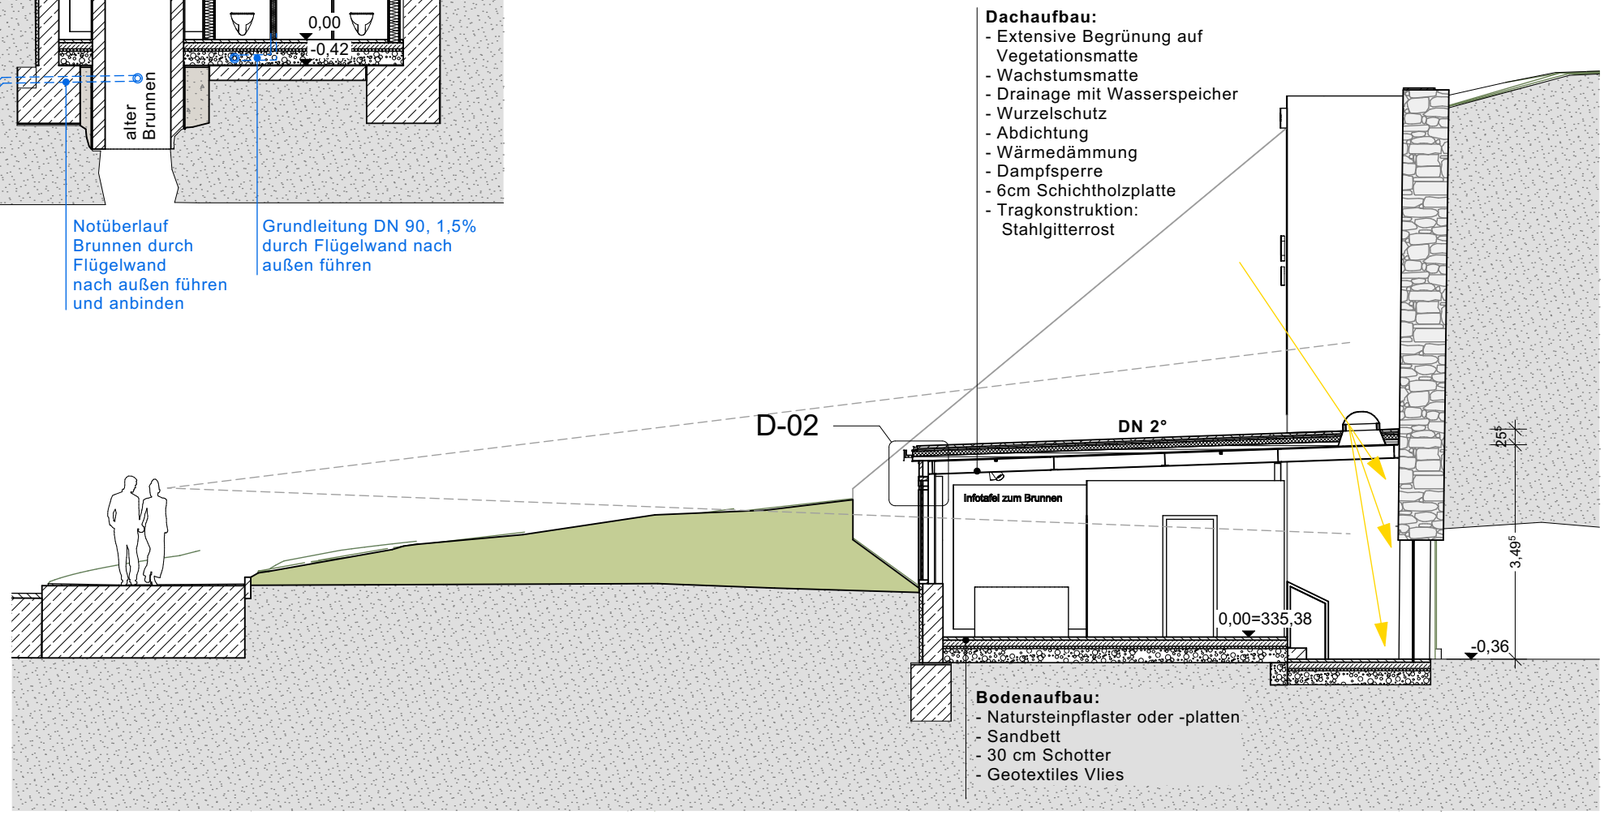


Schnitt A1

Z:\01 Projekte\013 Luftschutzmuseum Plauen\Zeichnungen\Genehmigungsplanung Plauen.pln

**Toilettenanlage, Aufenthaltsbereich und Info-Point Schlossterrassen** **SCH1 Schnitt A - ENTWURFSPLANUNG** Maßstab: 1:100 Datum: 16.04.2019