




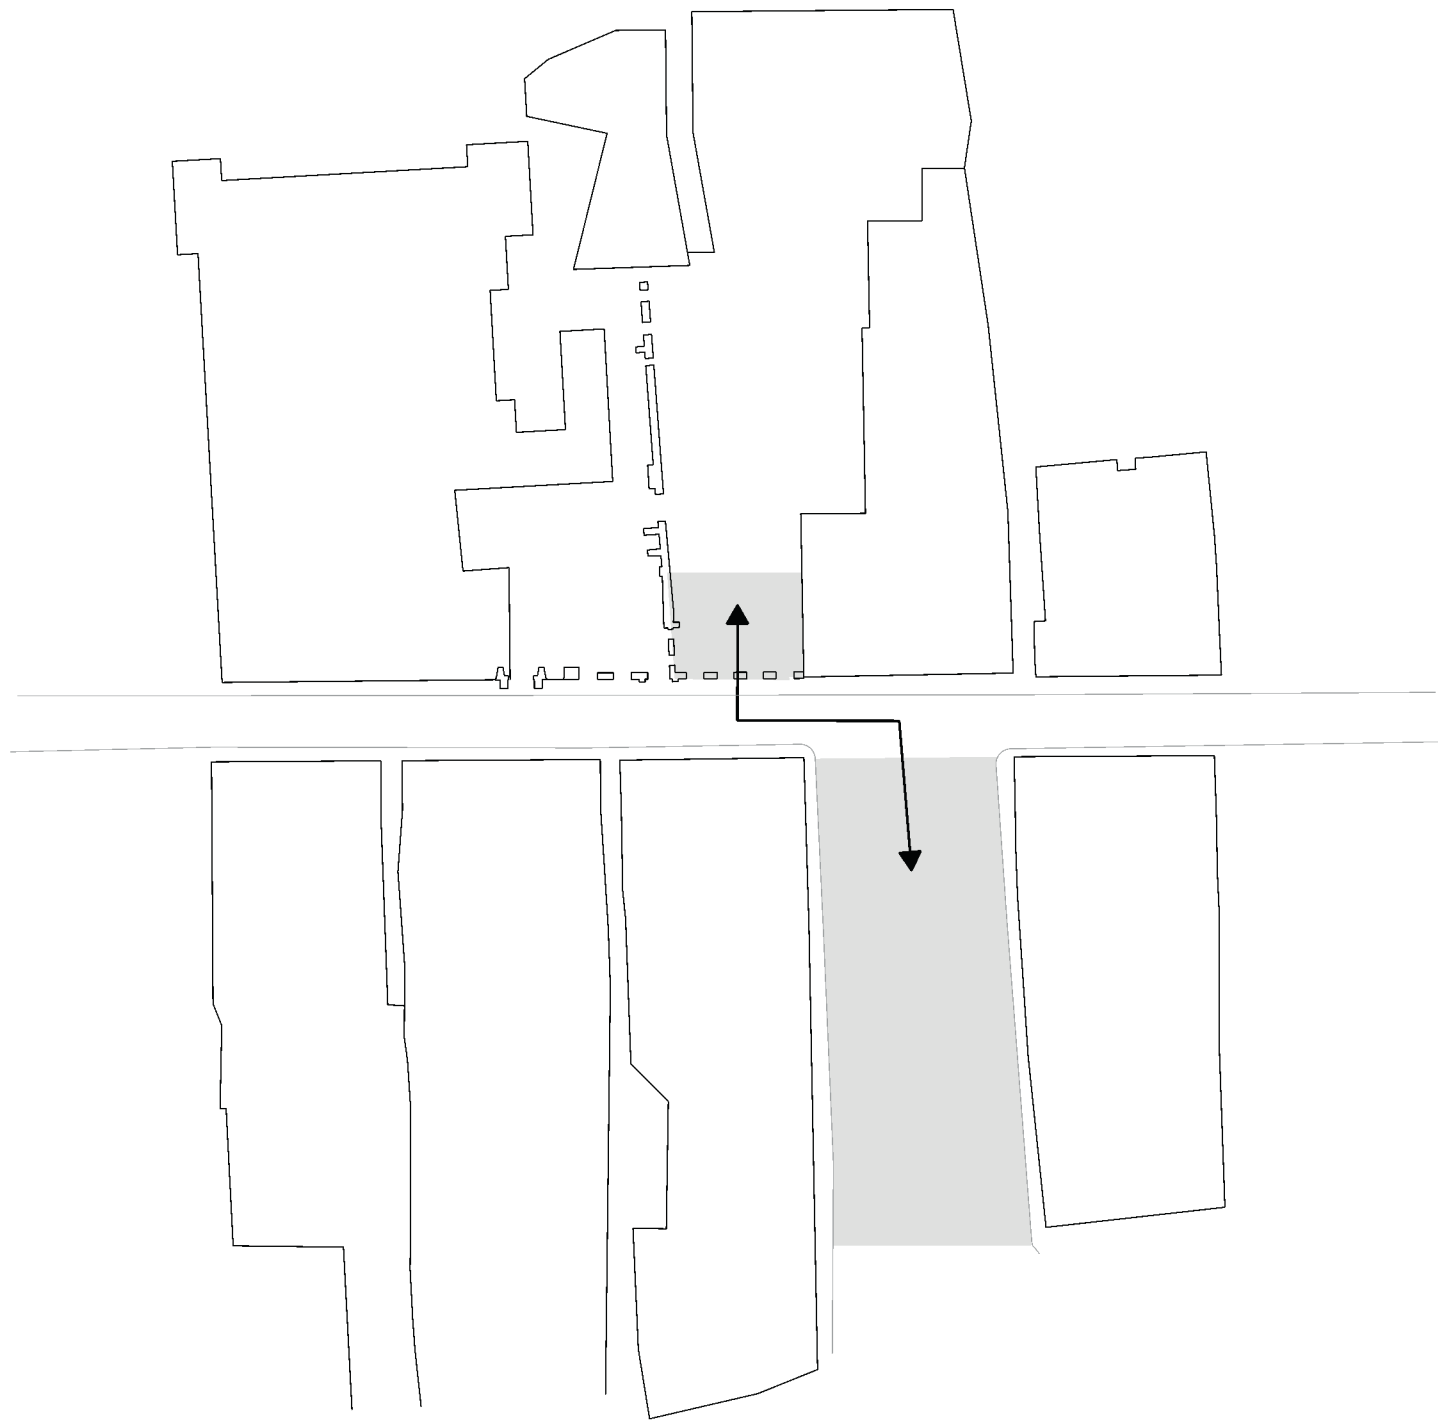


VERBINDUNG PIAZZA BOLOGNI

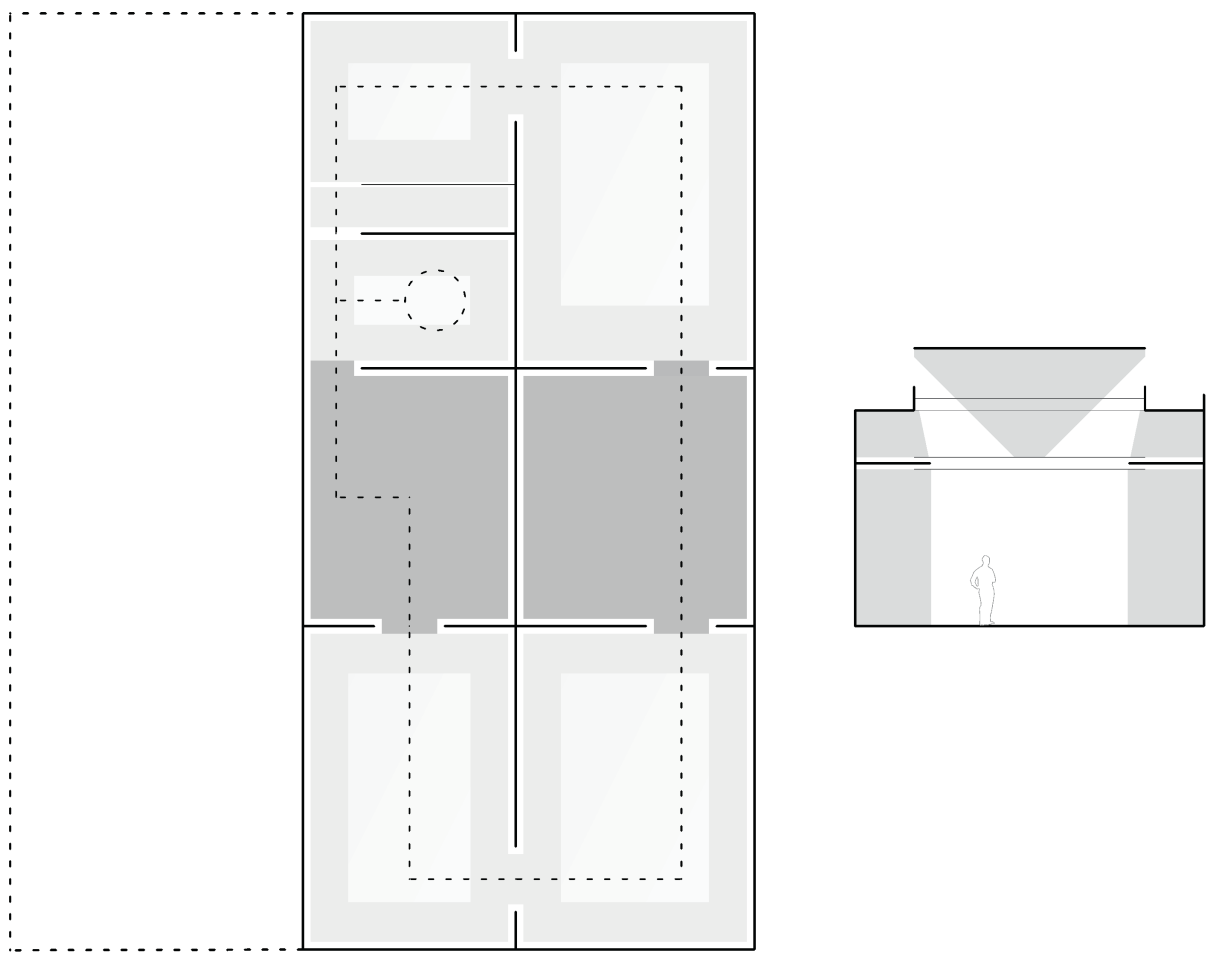


BELICHTUNGSKONZEPT 3. OG

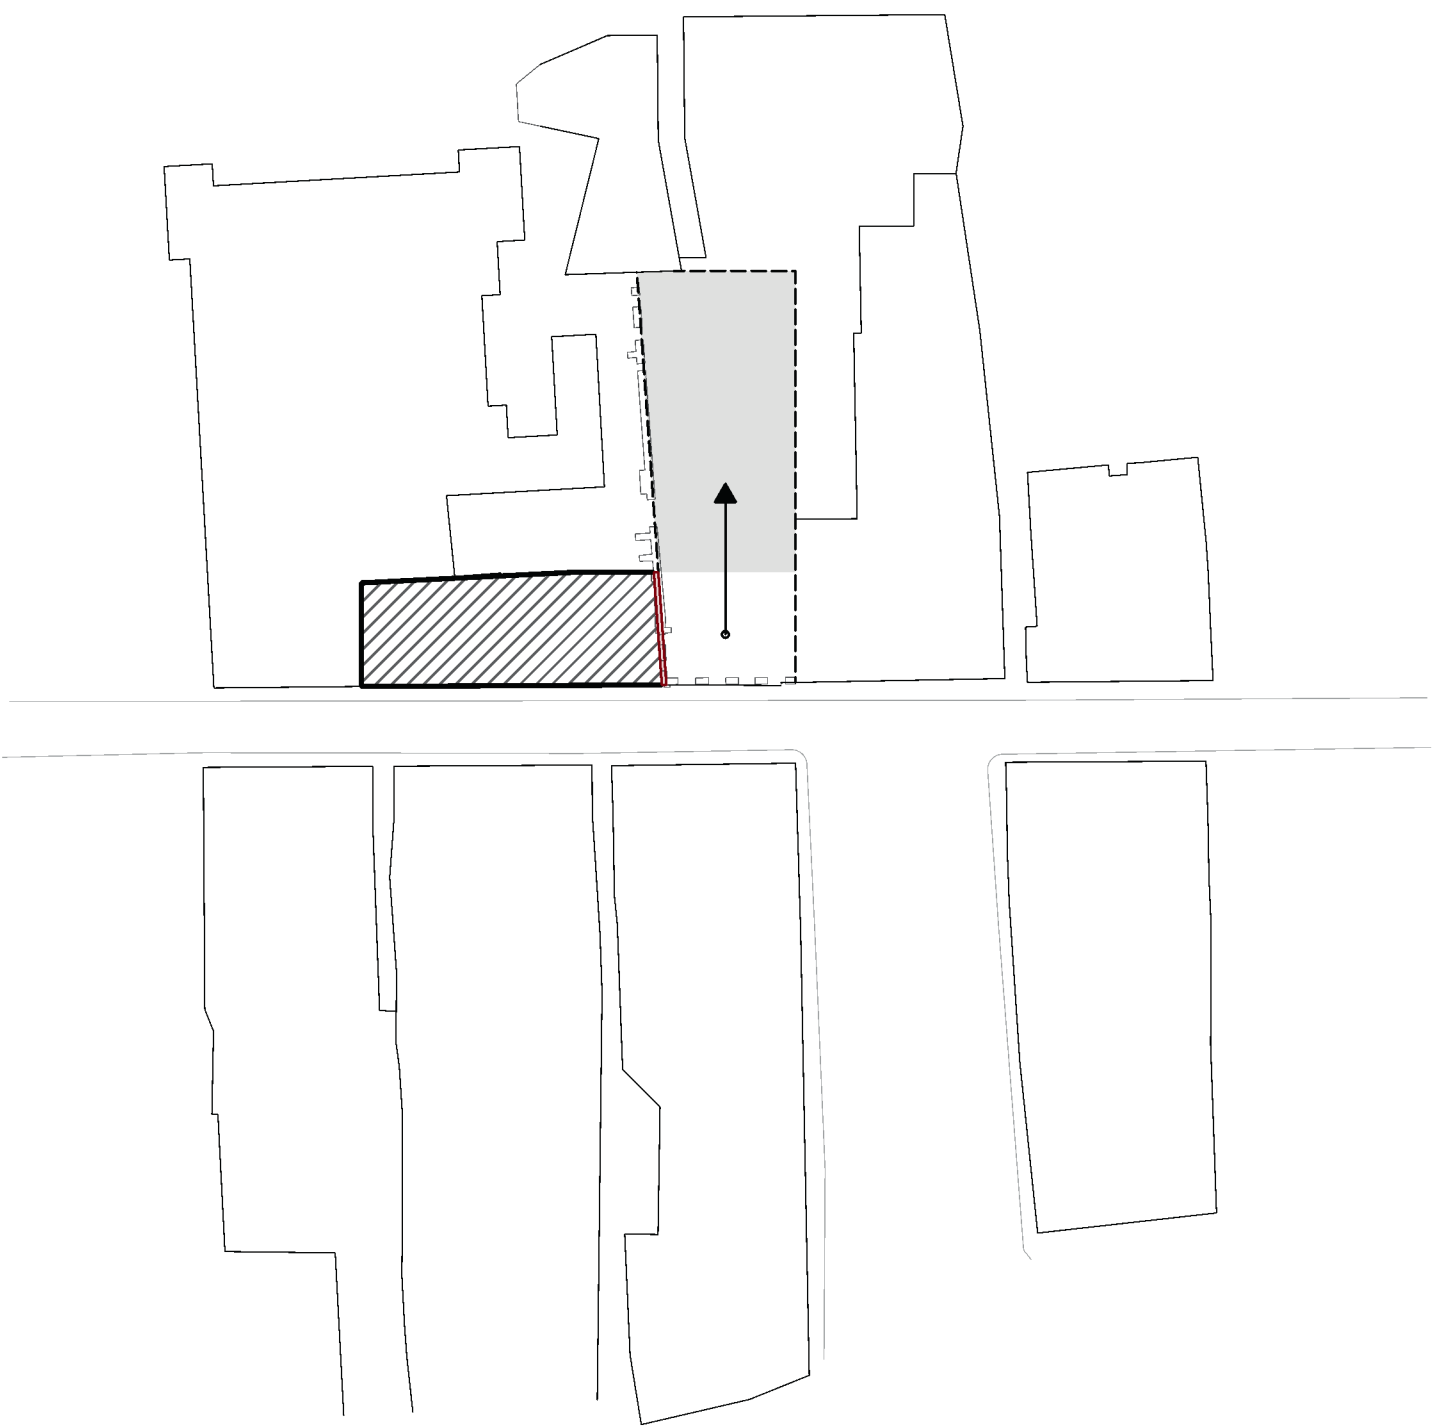


FREISTELLUNG PALAZZO HAUPTBAU

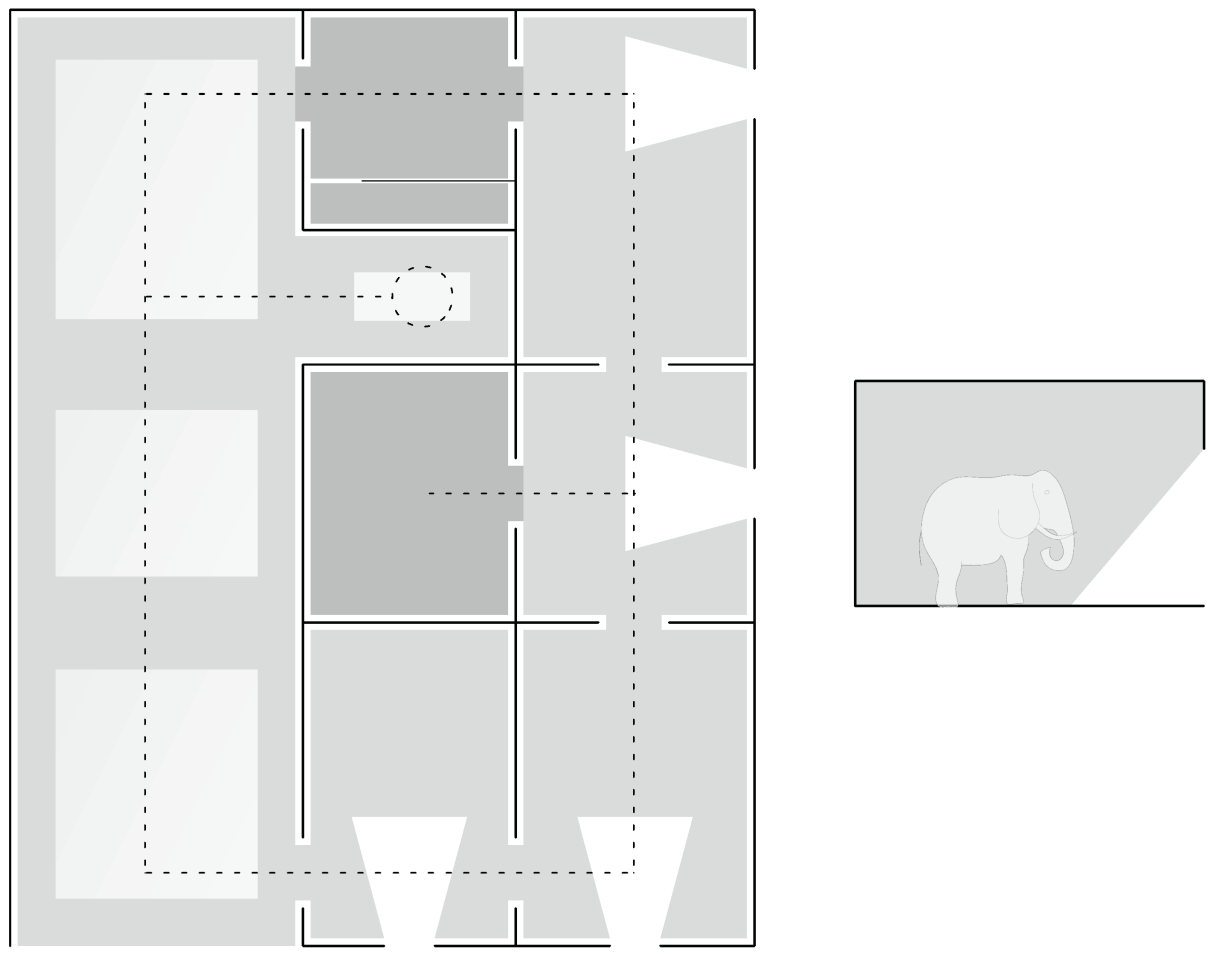

BELICHTUNGSKONZEPT 2. OG

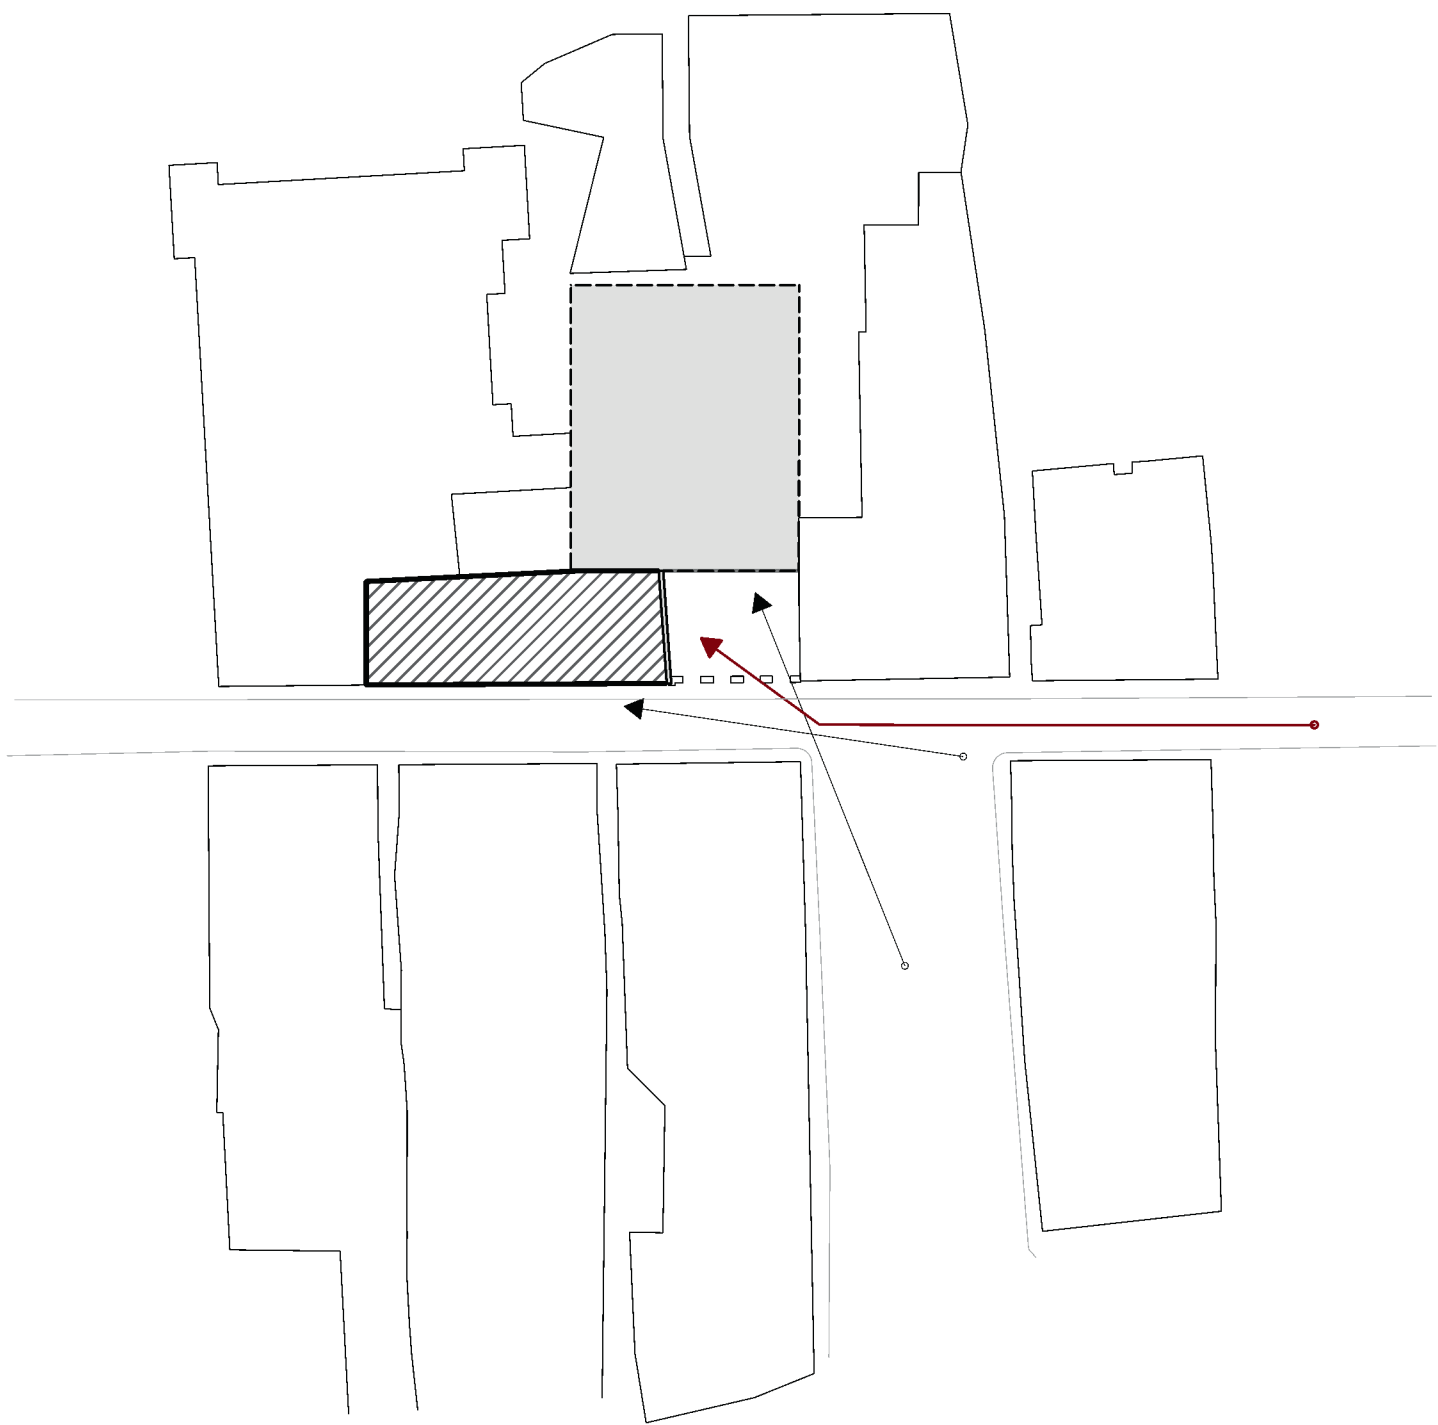

NEUER BAUKÖRPER

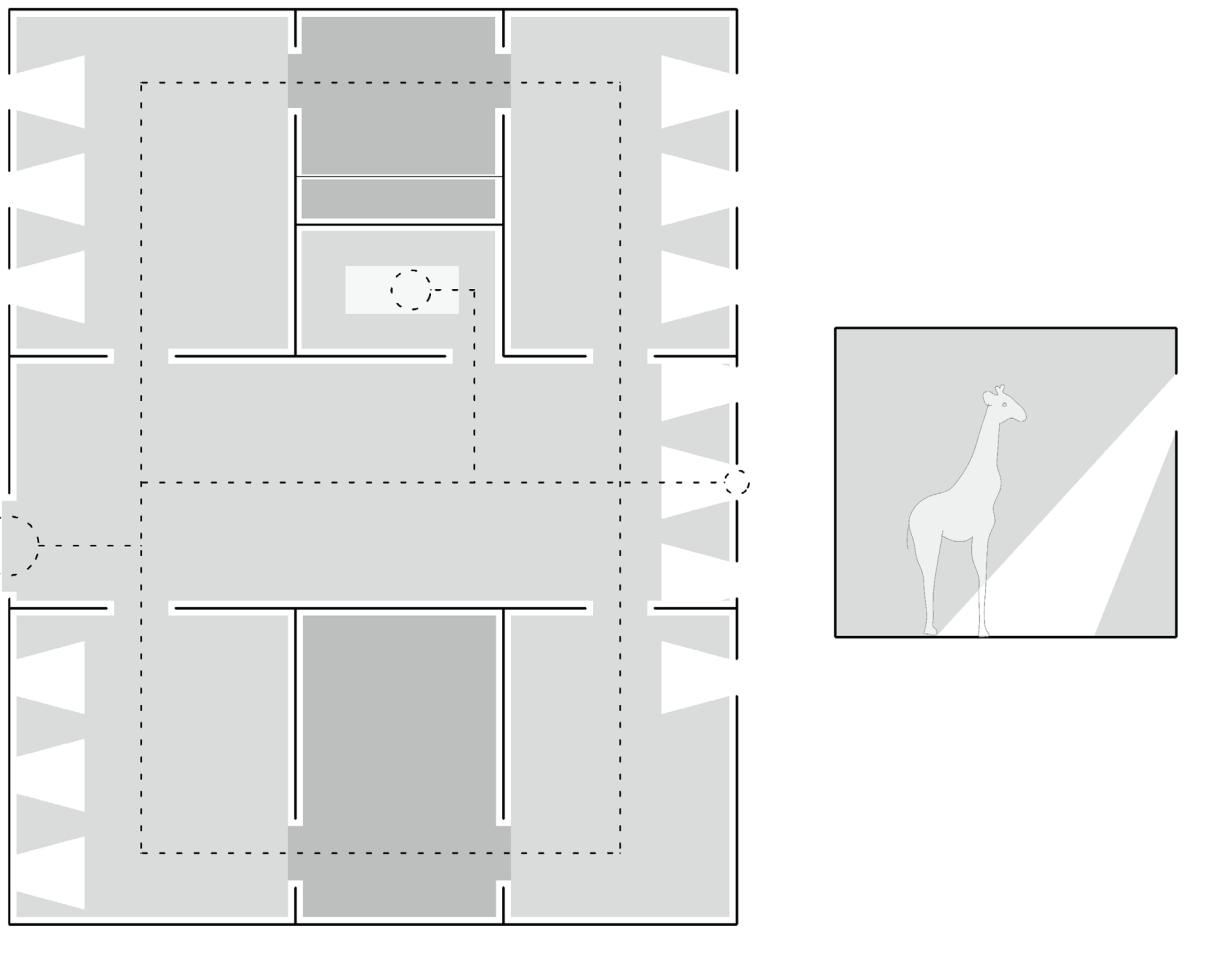

BELICHTUNGSKONZEPT EG