ANSICHT SÜD | 1:200

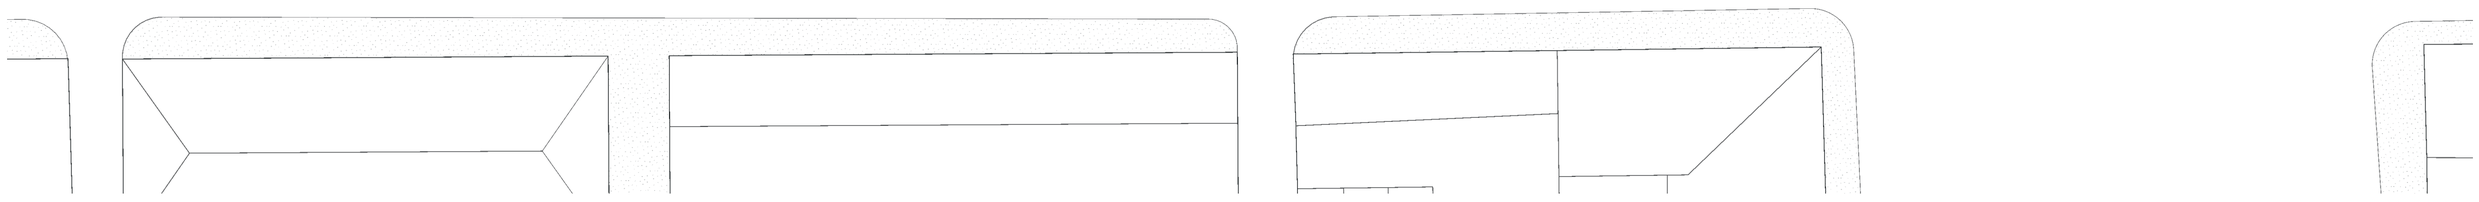

GRUNDRISS EG | 1:200