


SCHNITT B-B | 1:200

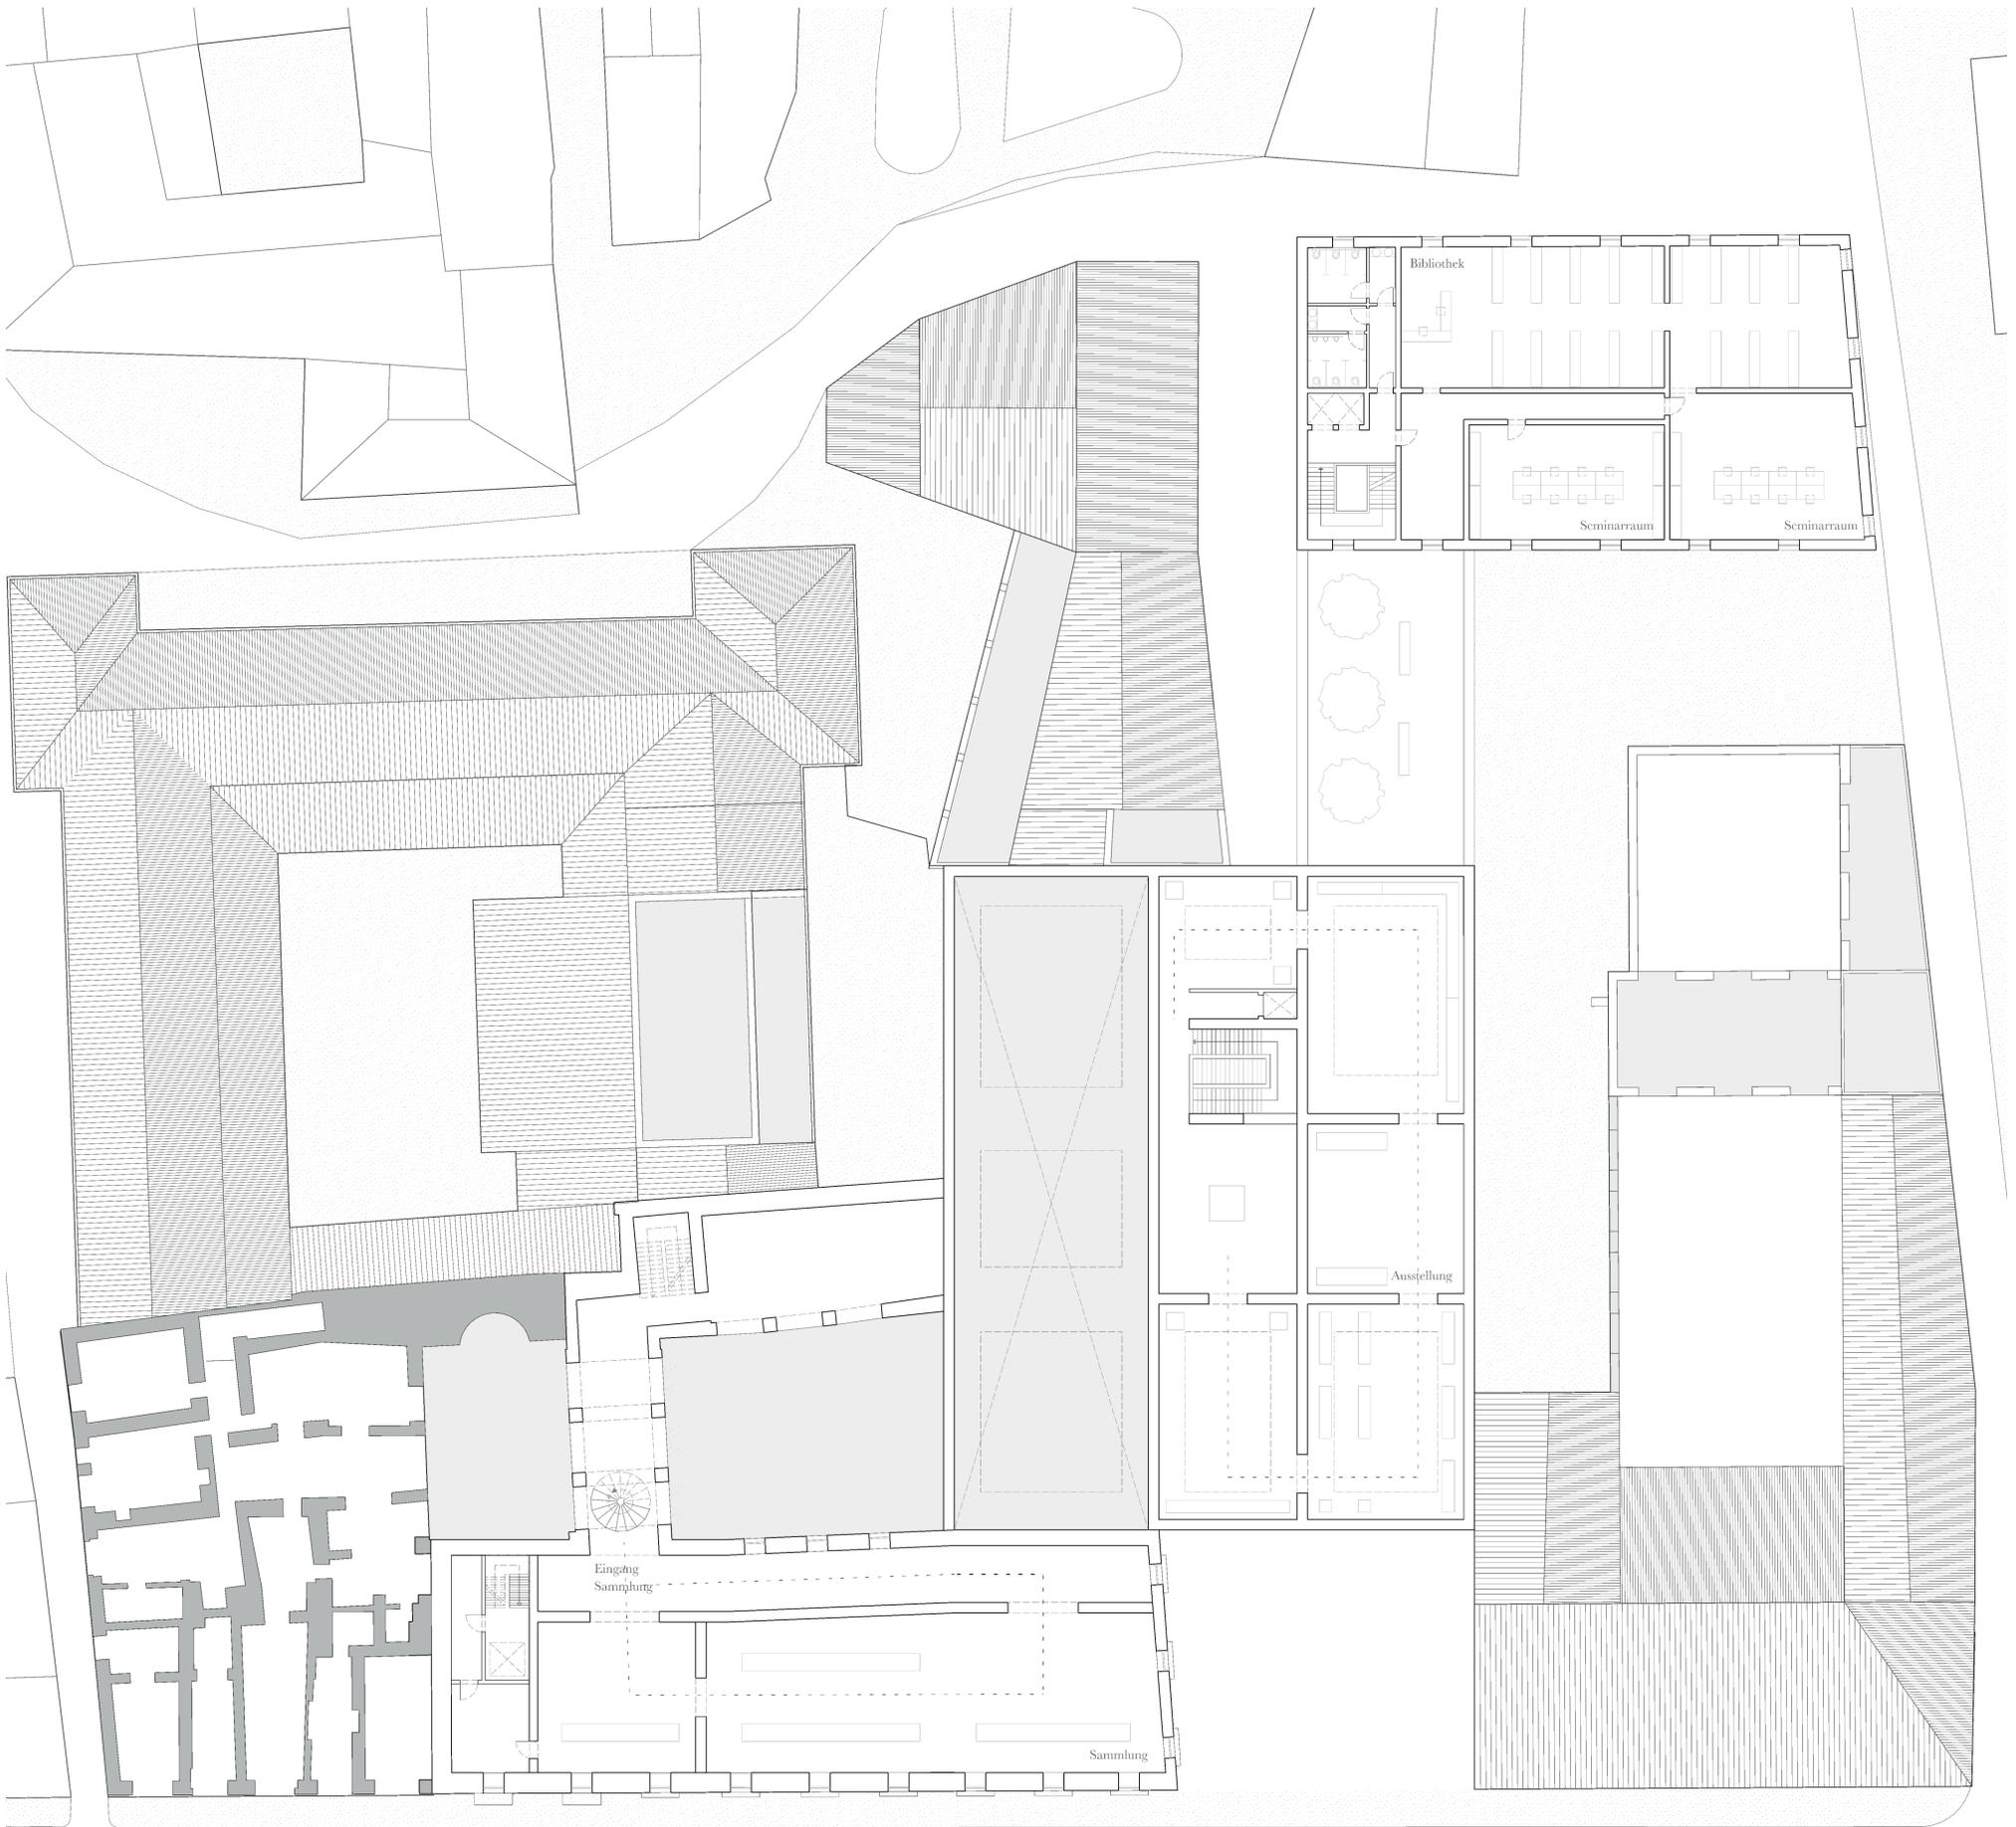

GRUNDRISS 3. OG | 2. AUSSTELLUNGSEBENE