



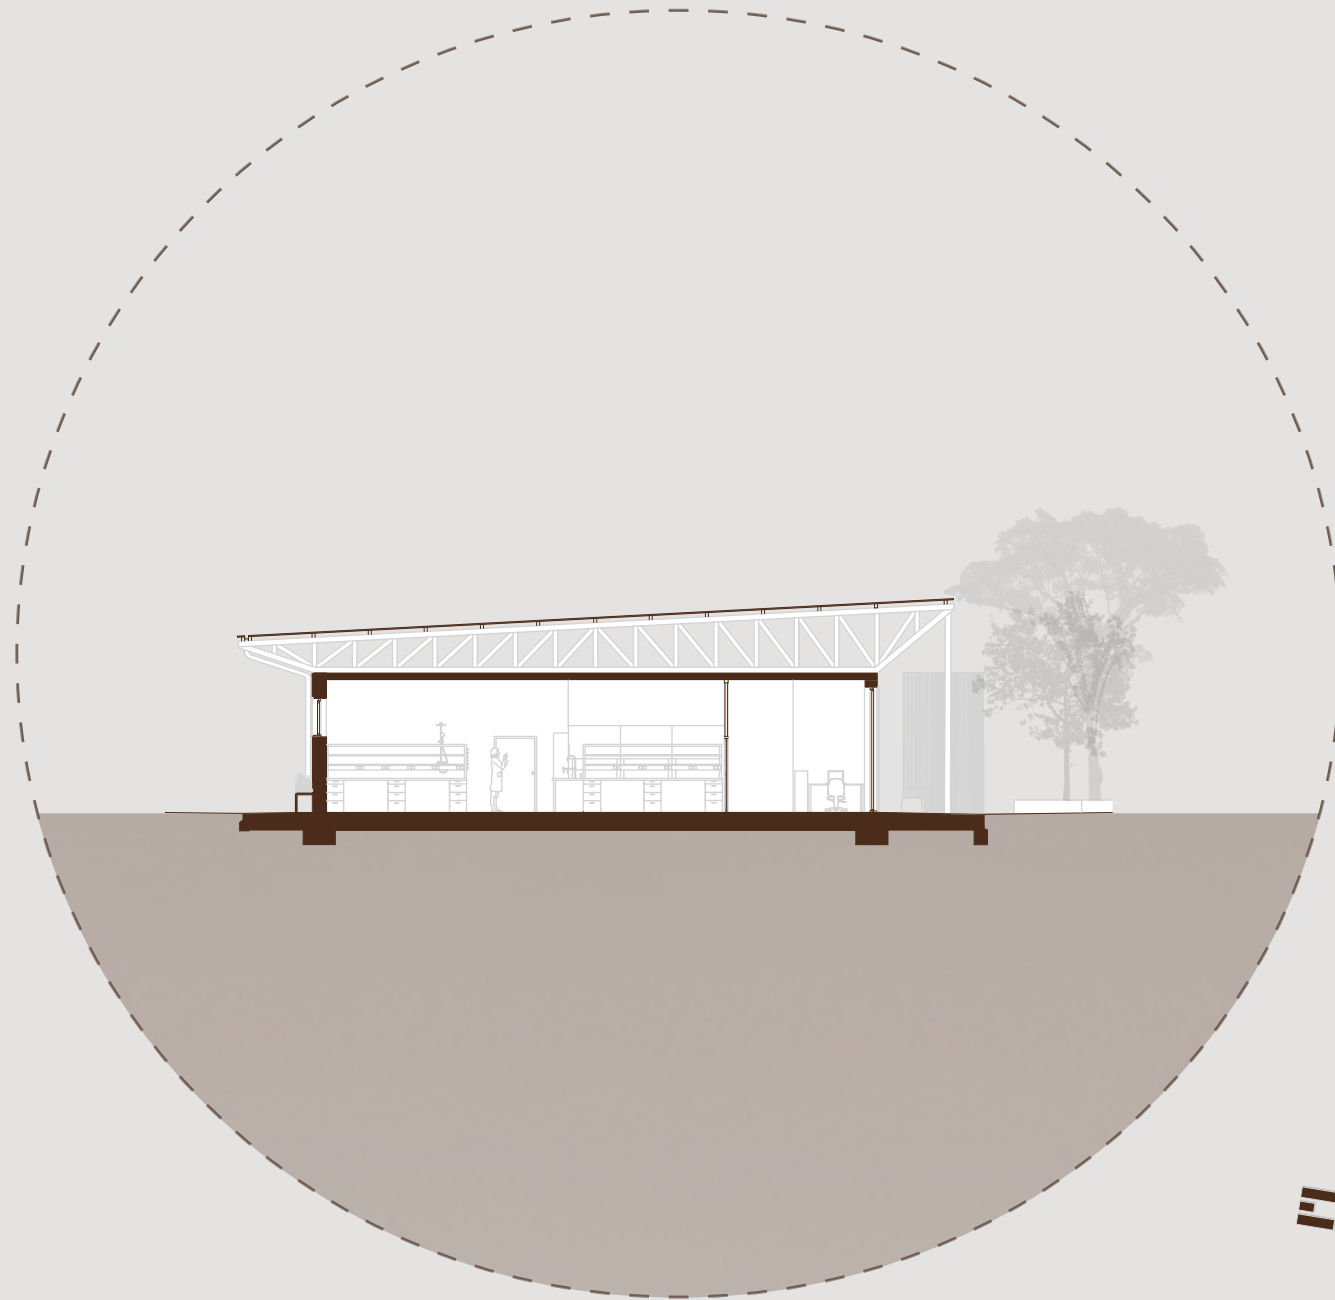

Schnitt AA - Laborbereich M 1:200

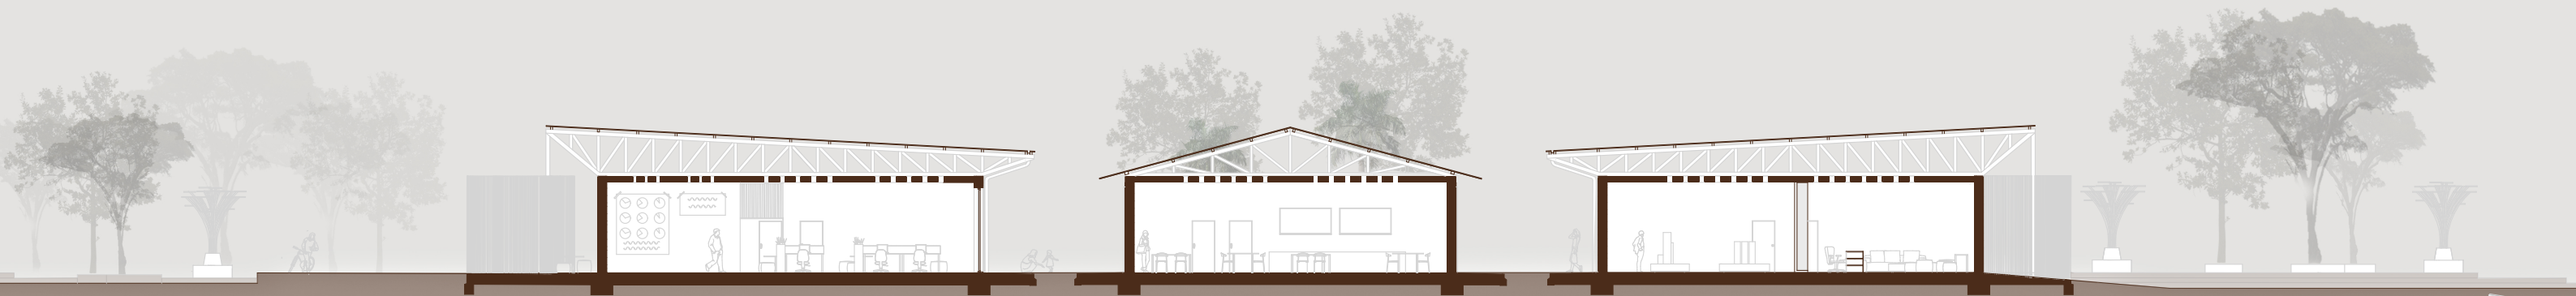

Schnitt BB - Bürobereich M 1:200 (verkleinert)