
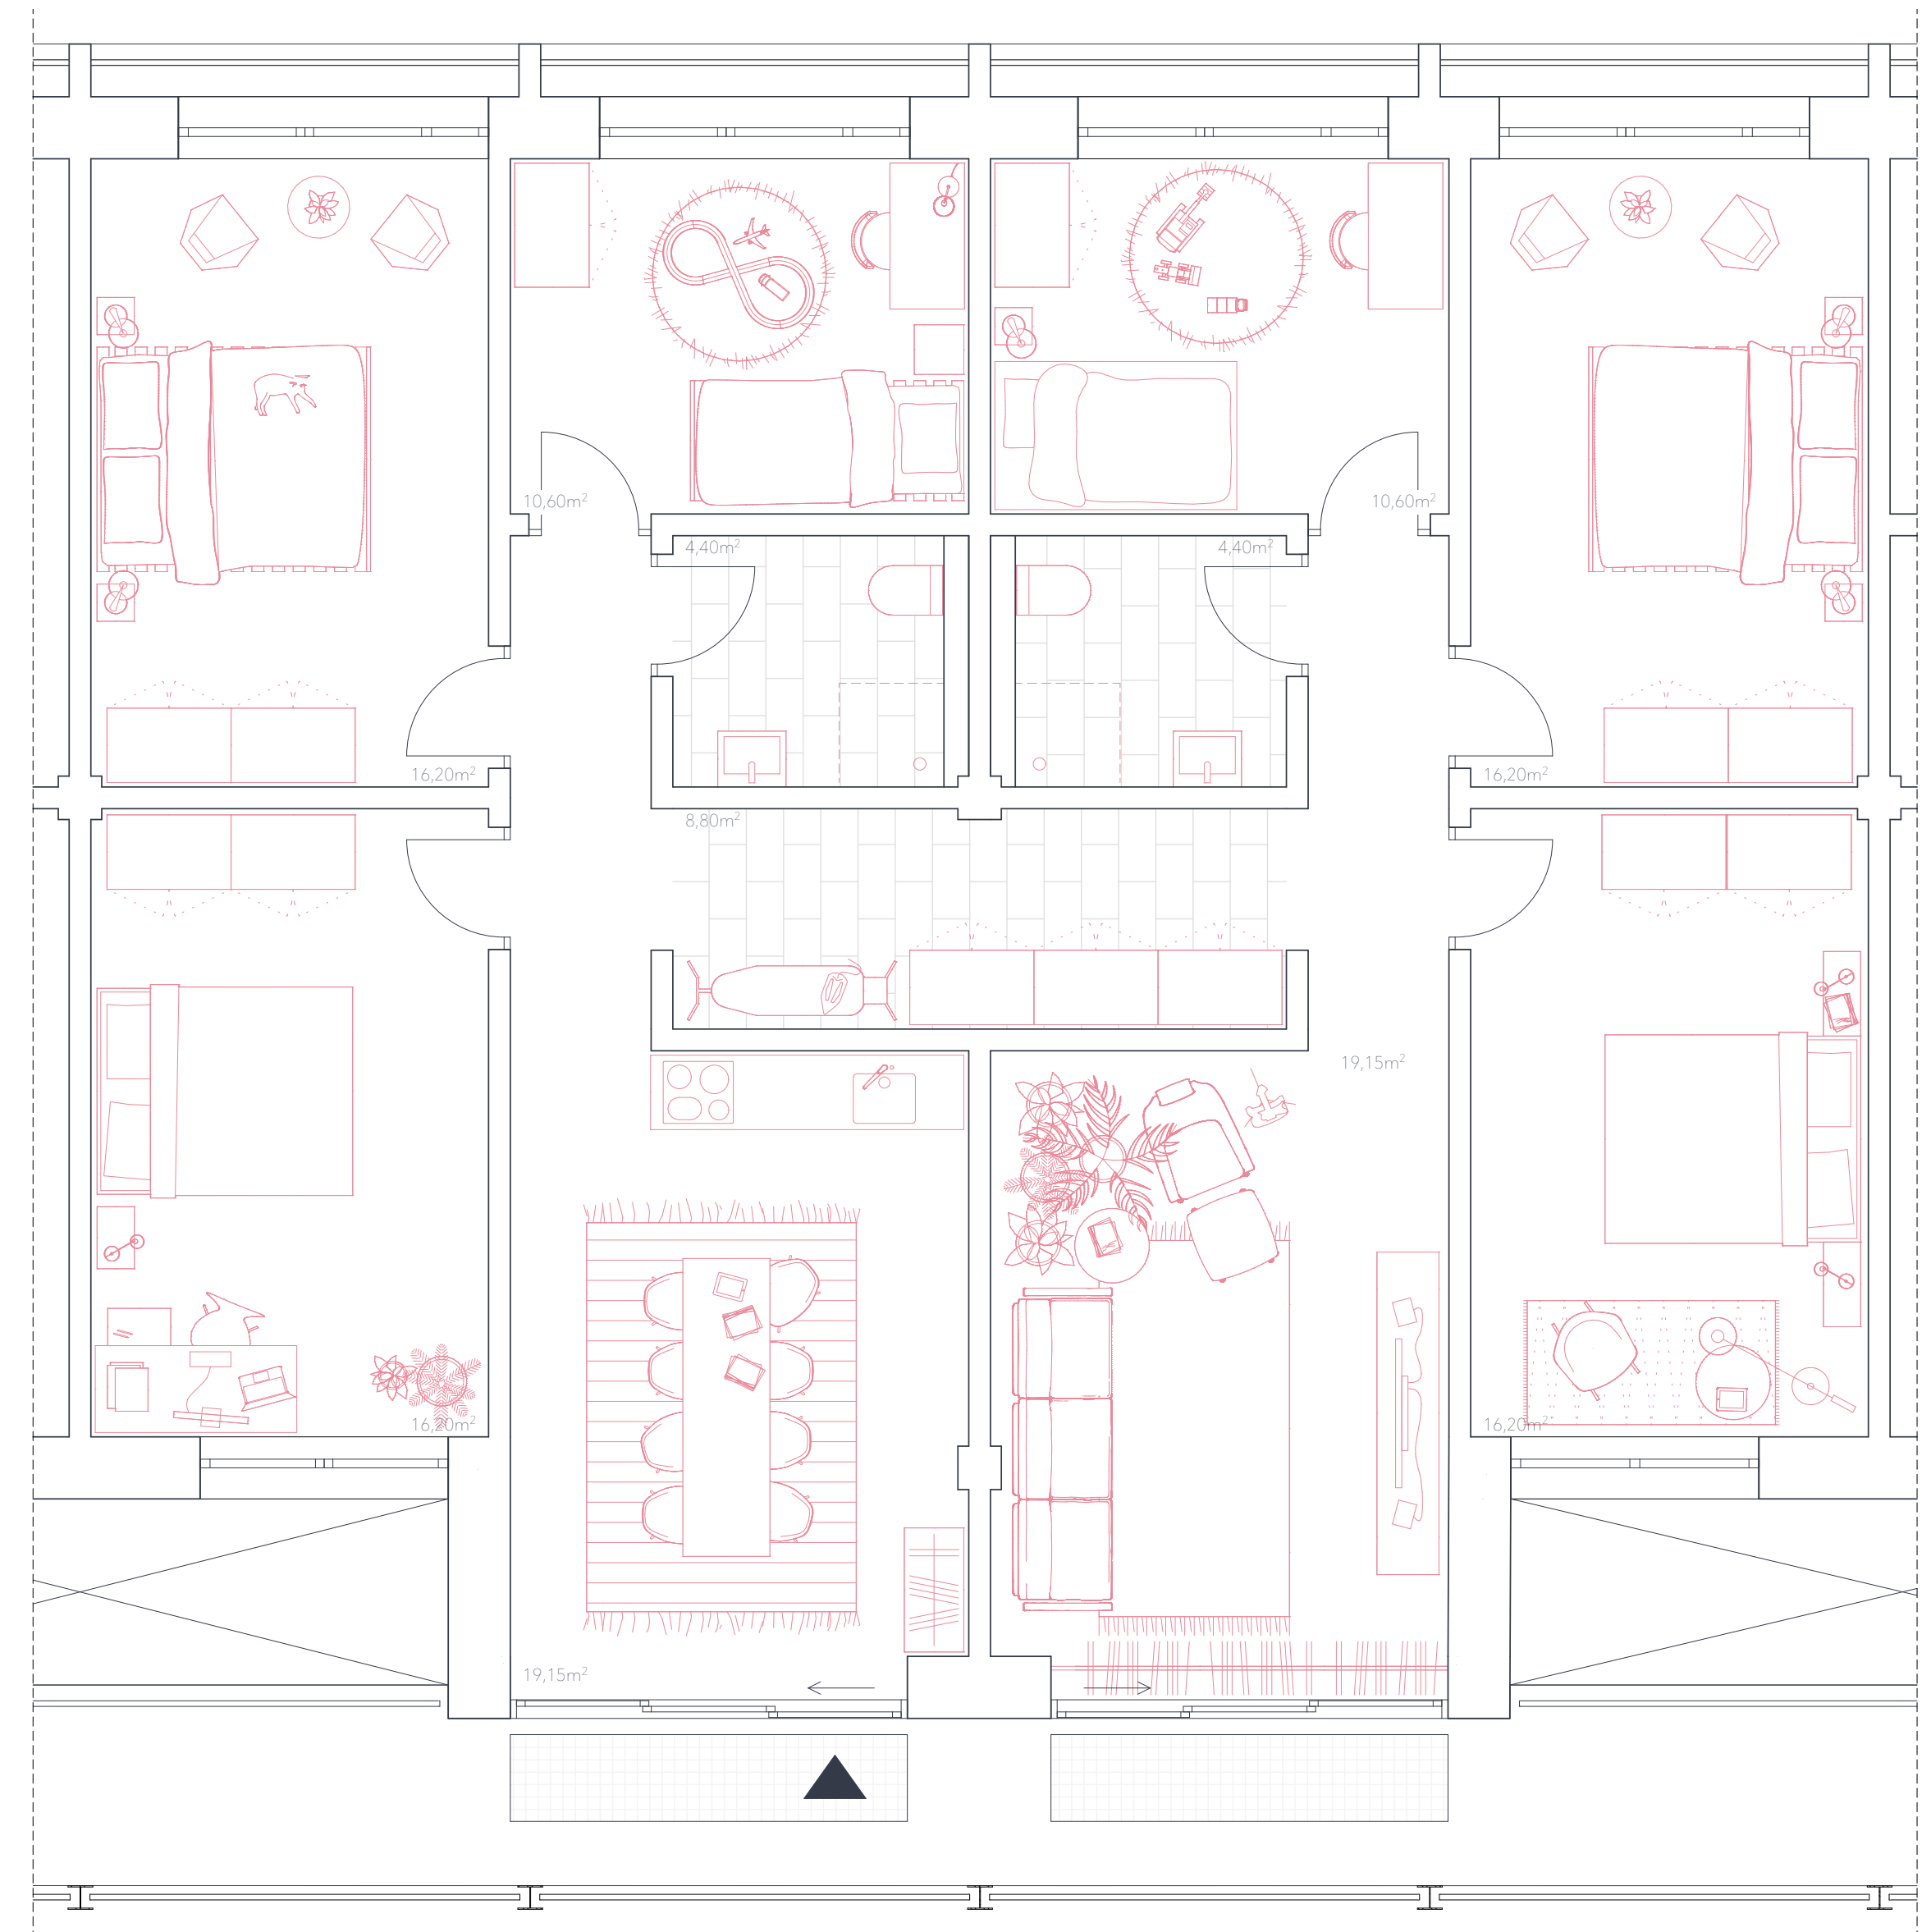
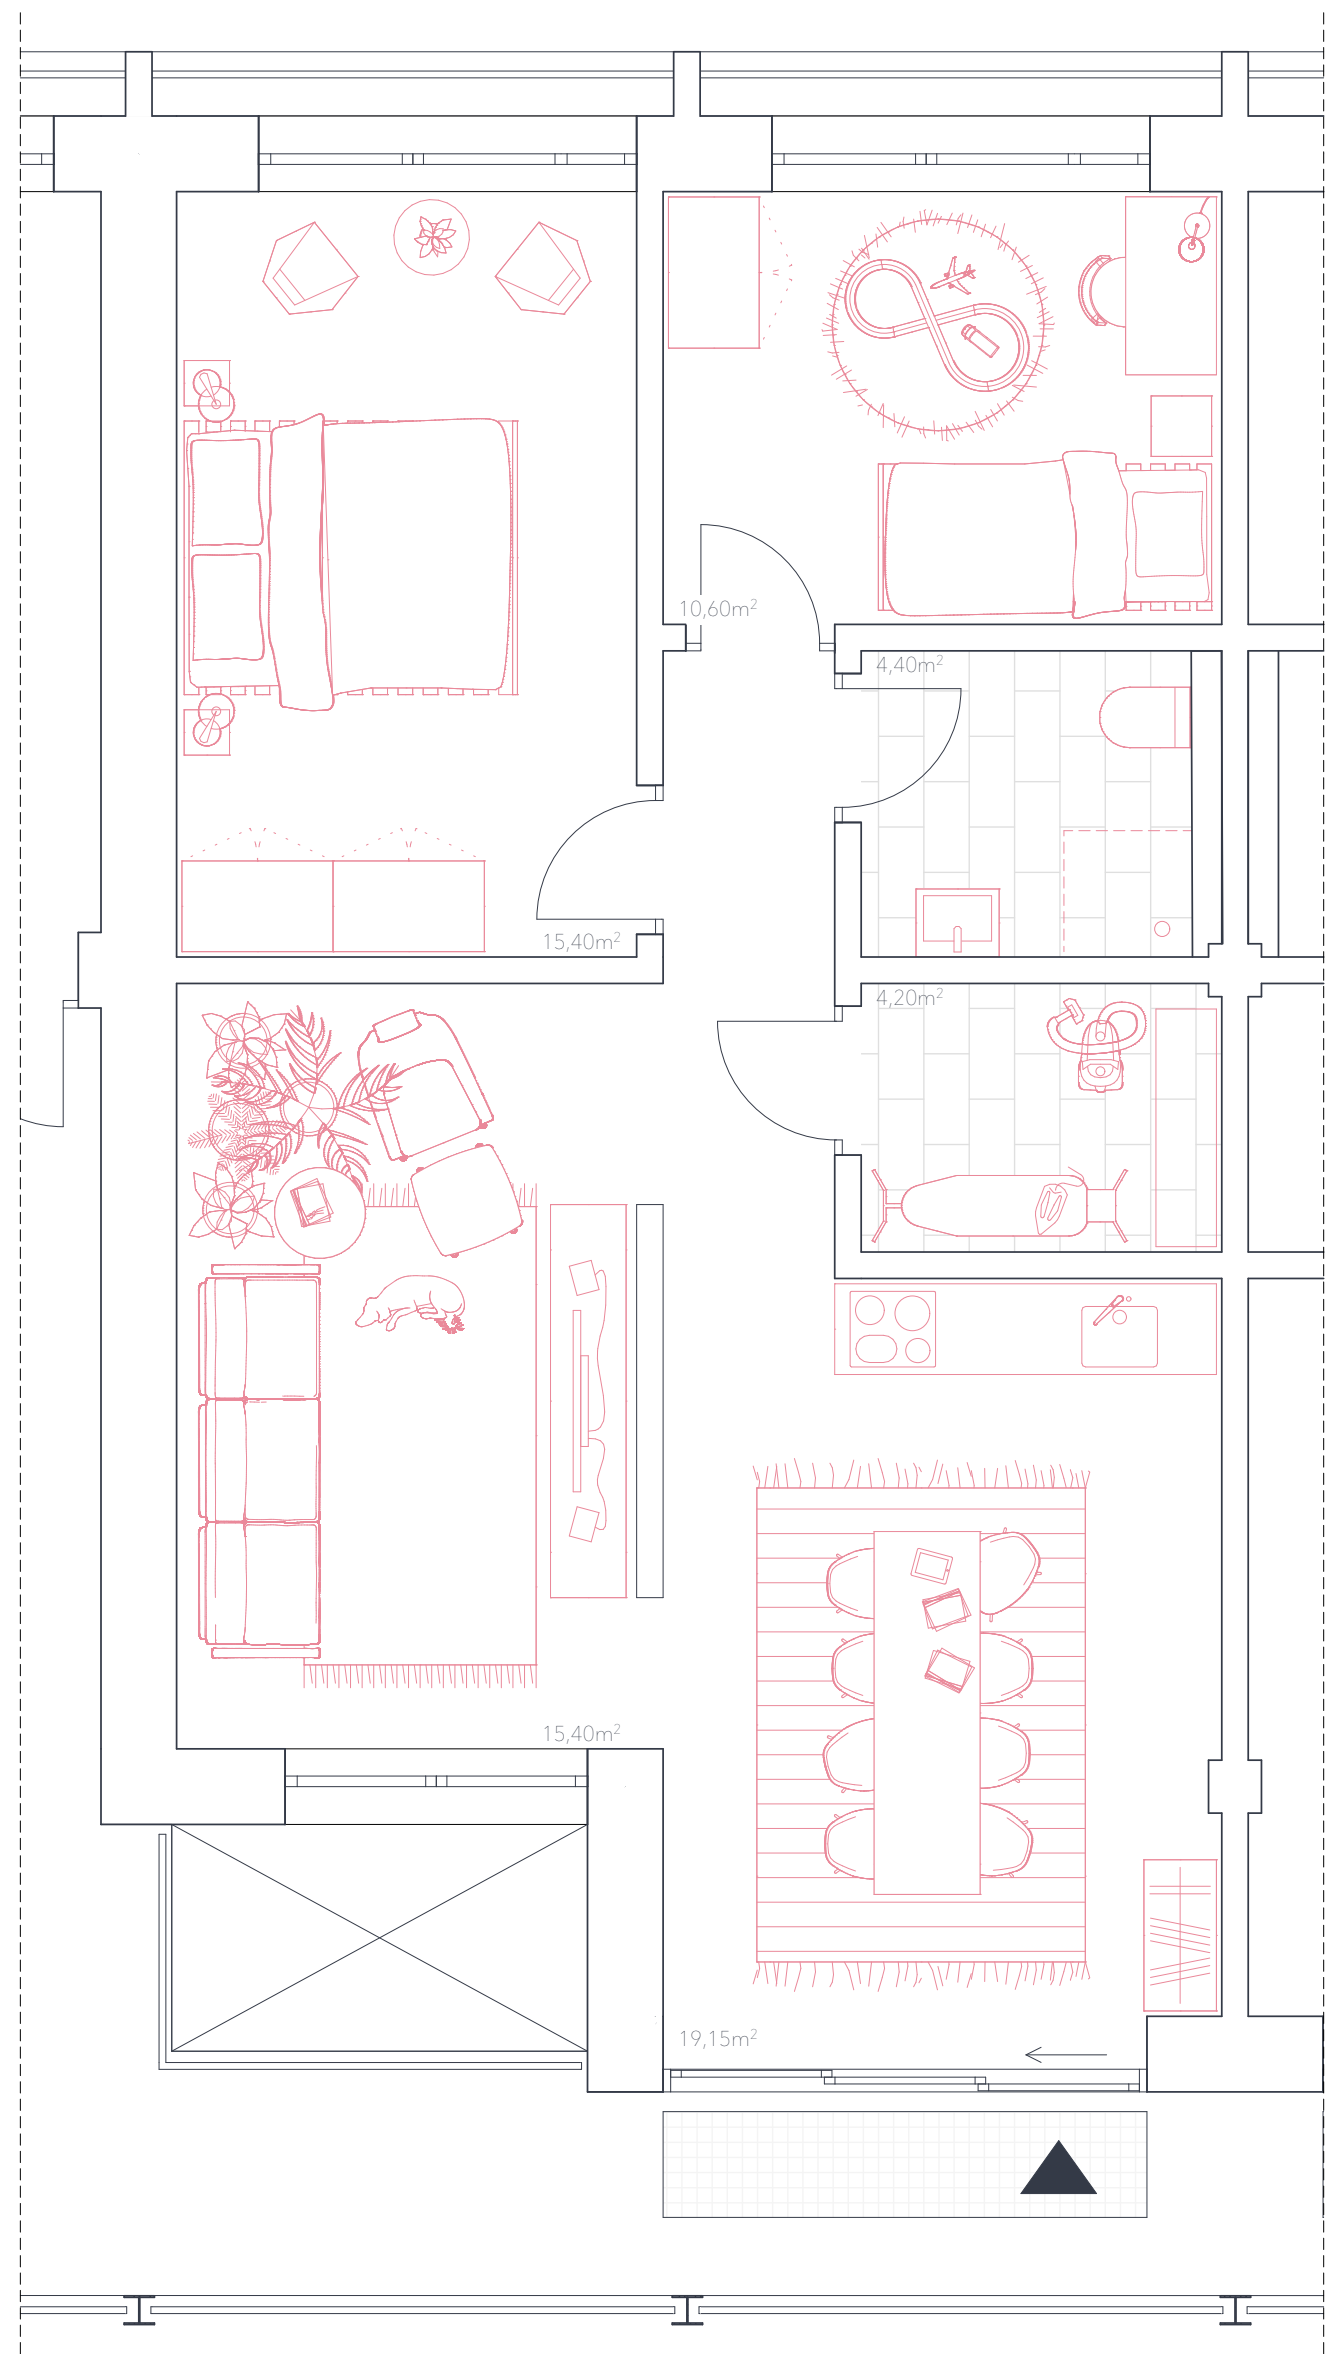
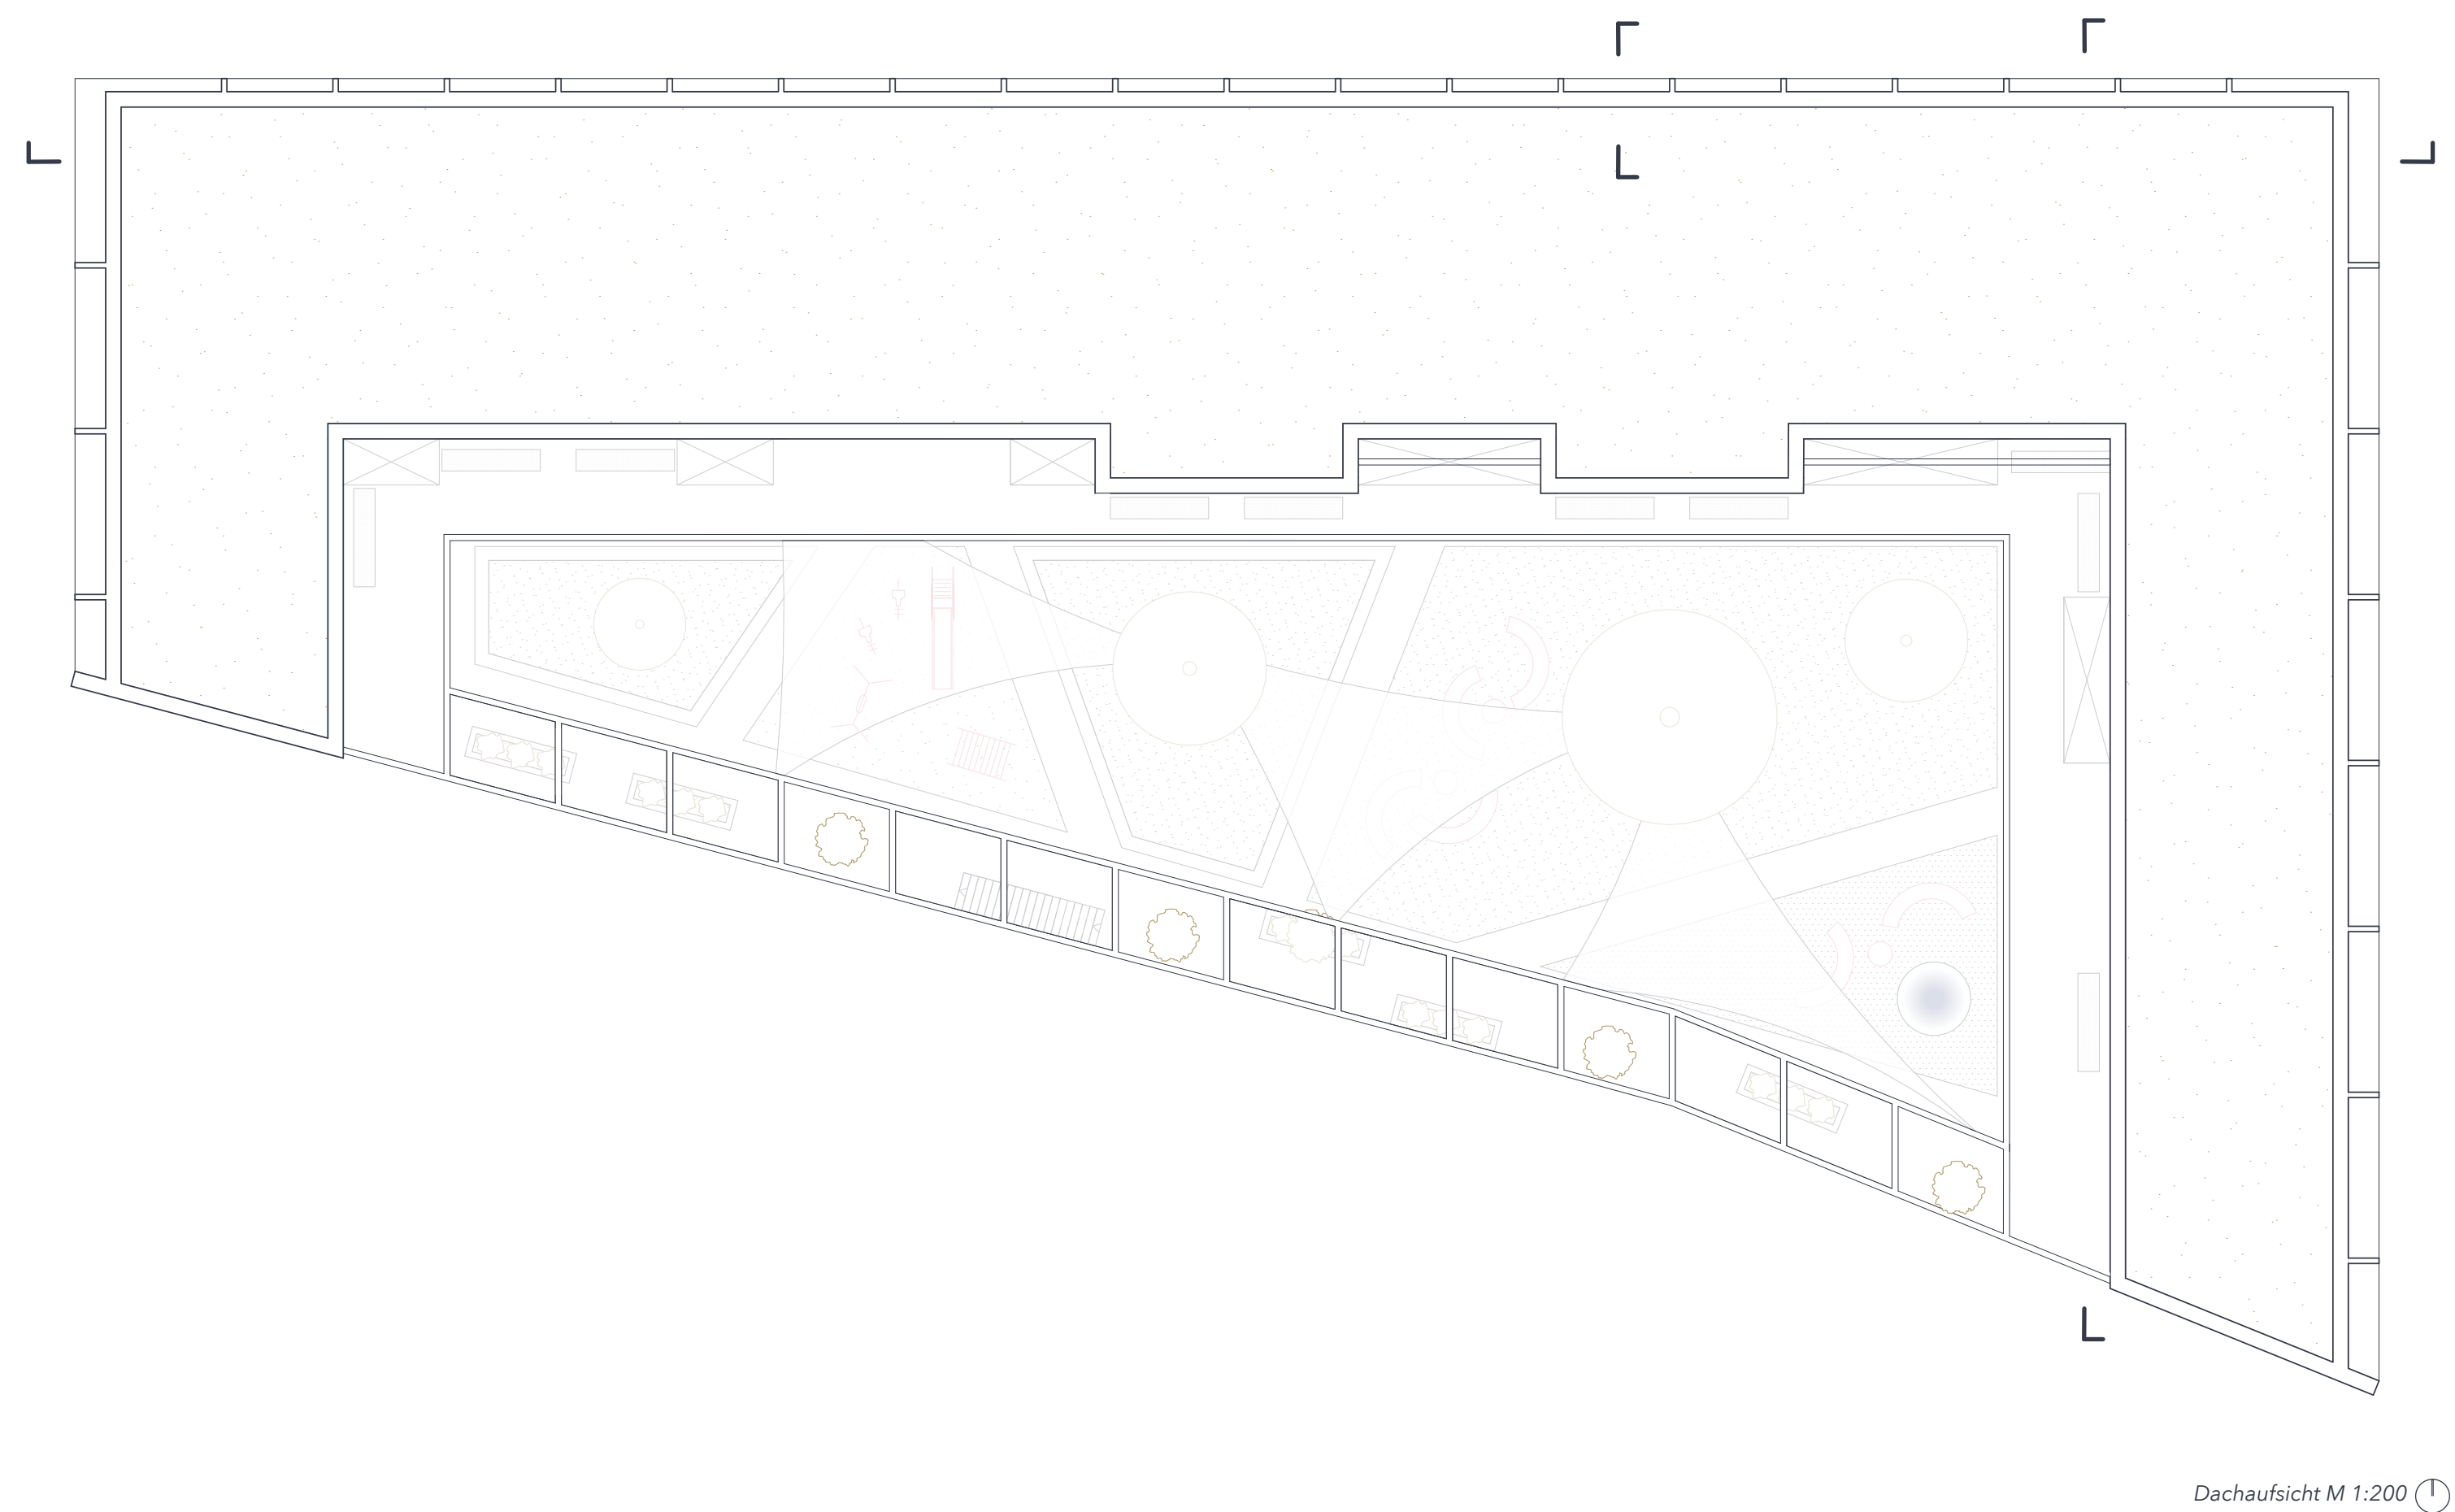
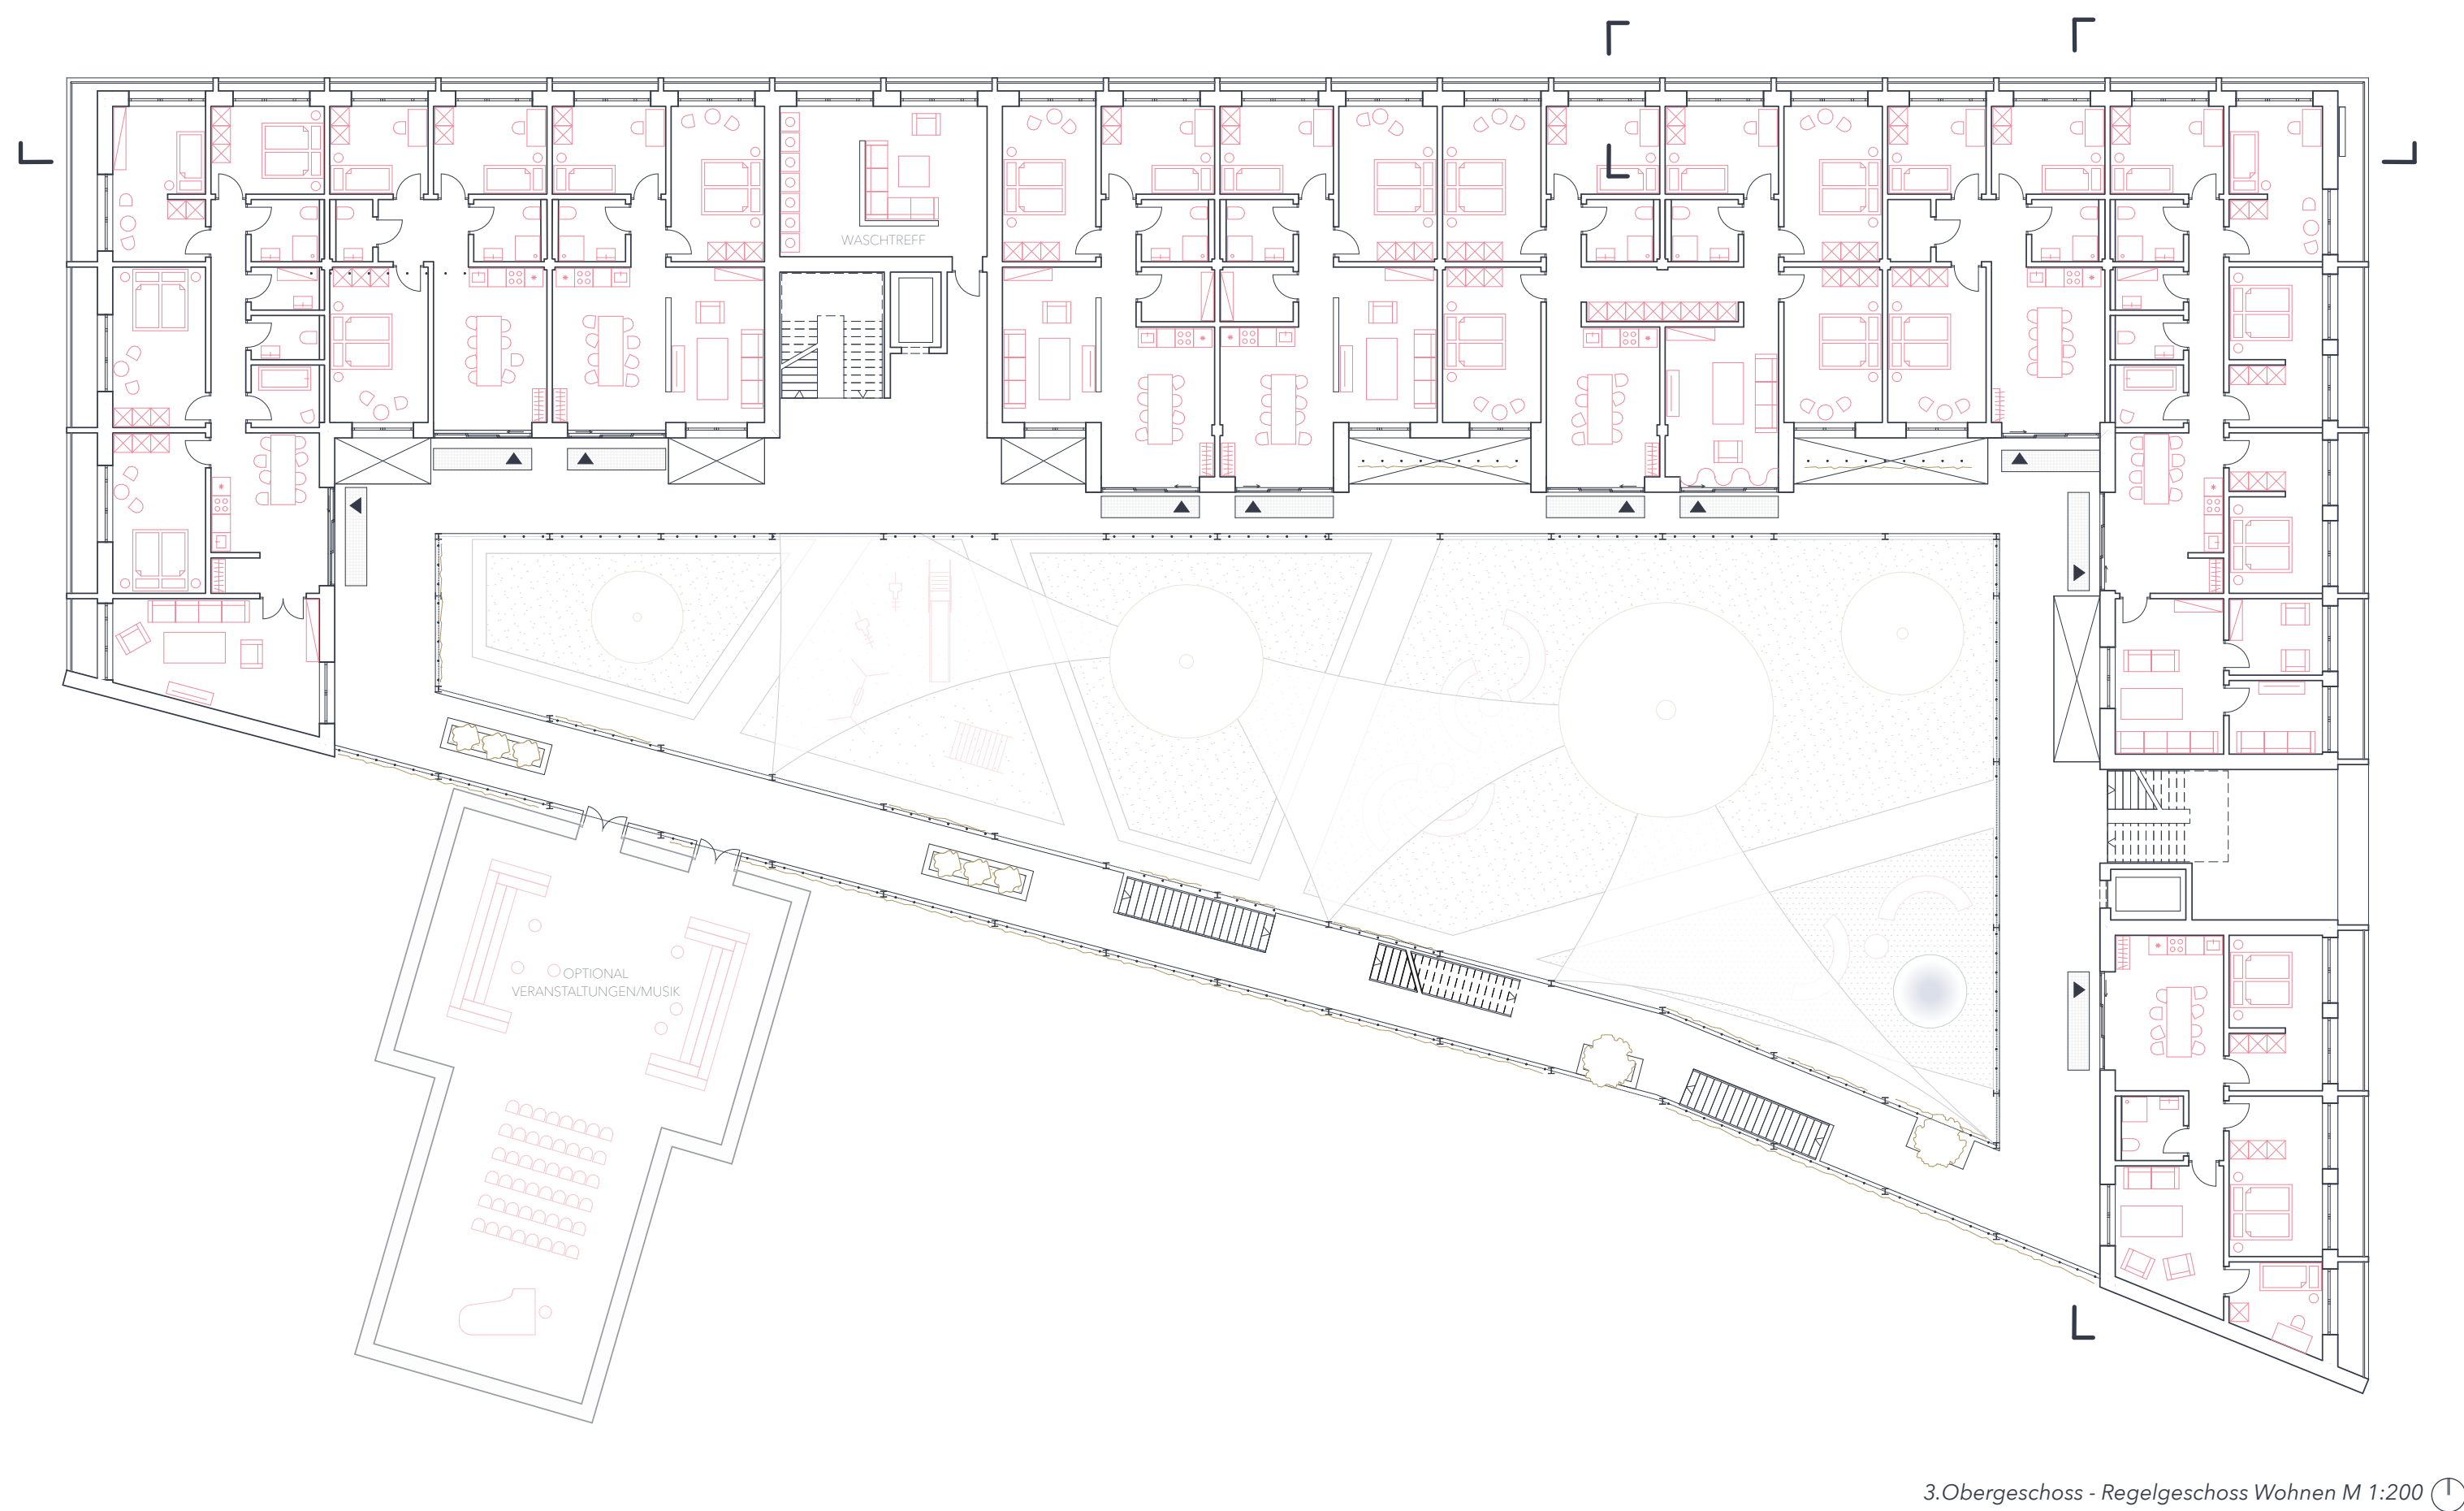
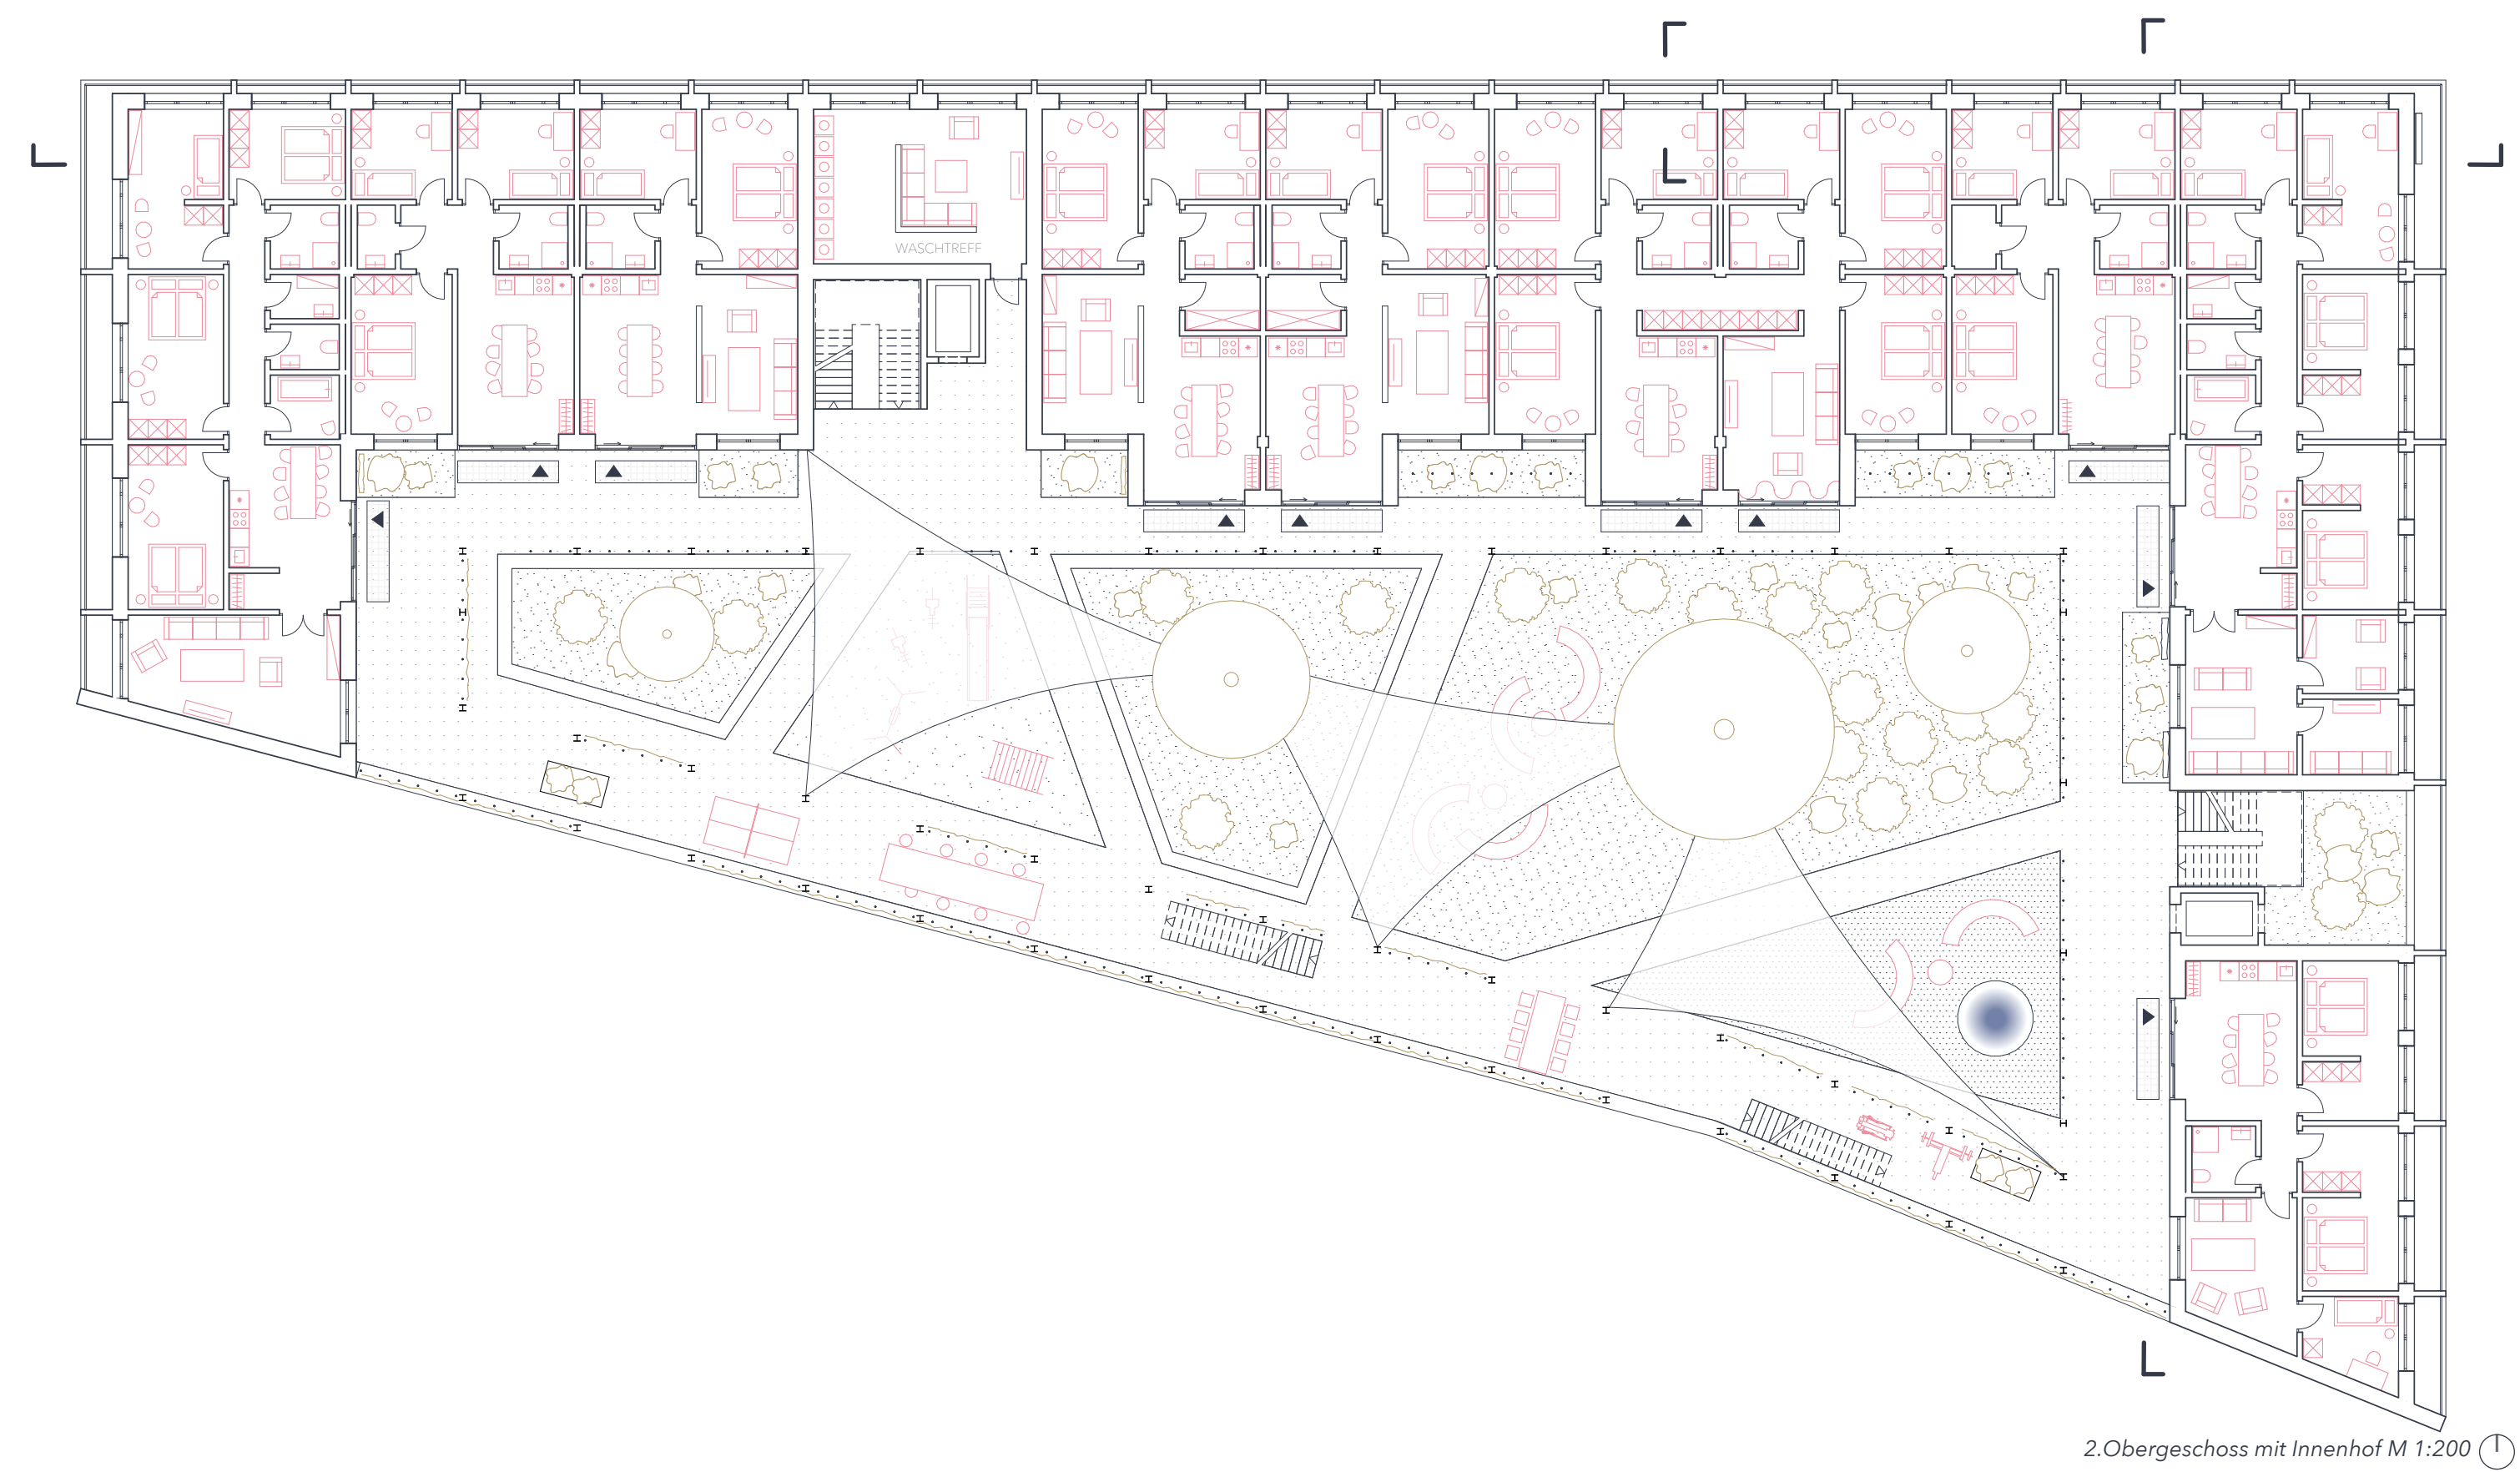


VERTIKALER GARTEN
Der vertikale Garten im Süden des Gebäudes verbindet die beiden Baukörper und schafft eine grüne, naturnahe Rückzugsmöglichkeit für die Bewohner*innen. Als lebendige Oase fördert er die Biodiversität und verbessert das Mikroklima. Gleichzeitig bietet er Raum für Erholung, Begegnung und kreative Nutzung. Der grüne Korridor dient nicht nur der optischen Aufwertung, sondern auch als ökologisches Bindeglied zwischen Mensch und Natur und bereichert das Gemeinschaftsleben durch seine harmonische Integration in die Architektur.

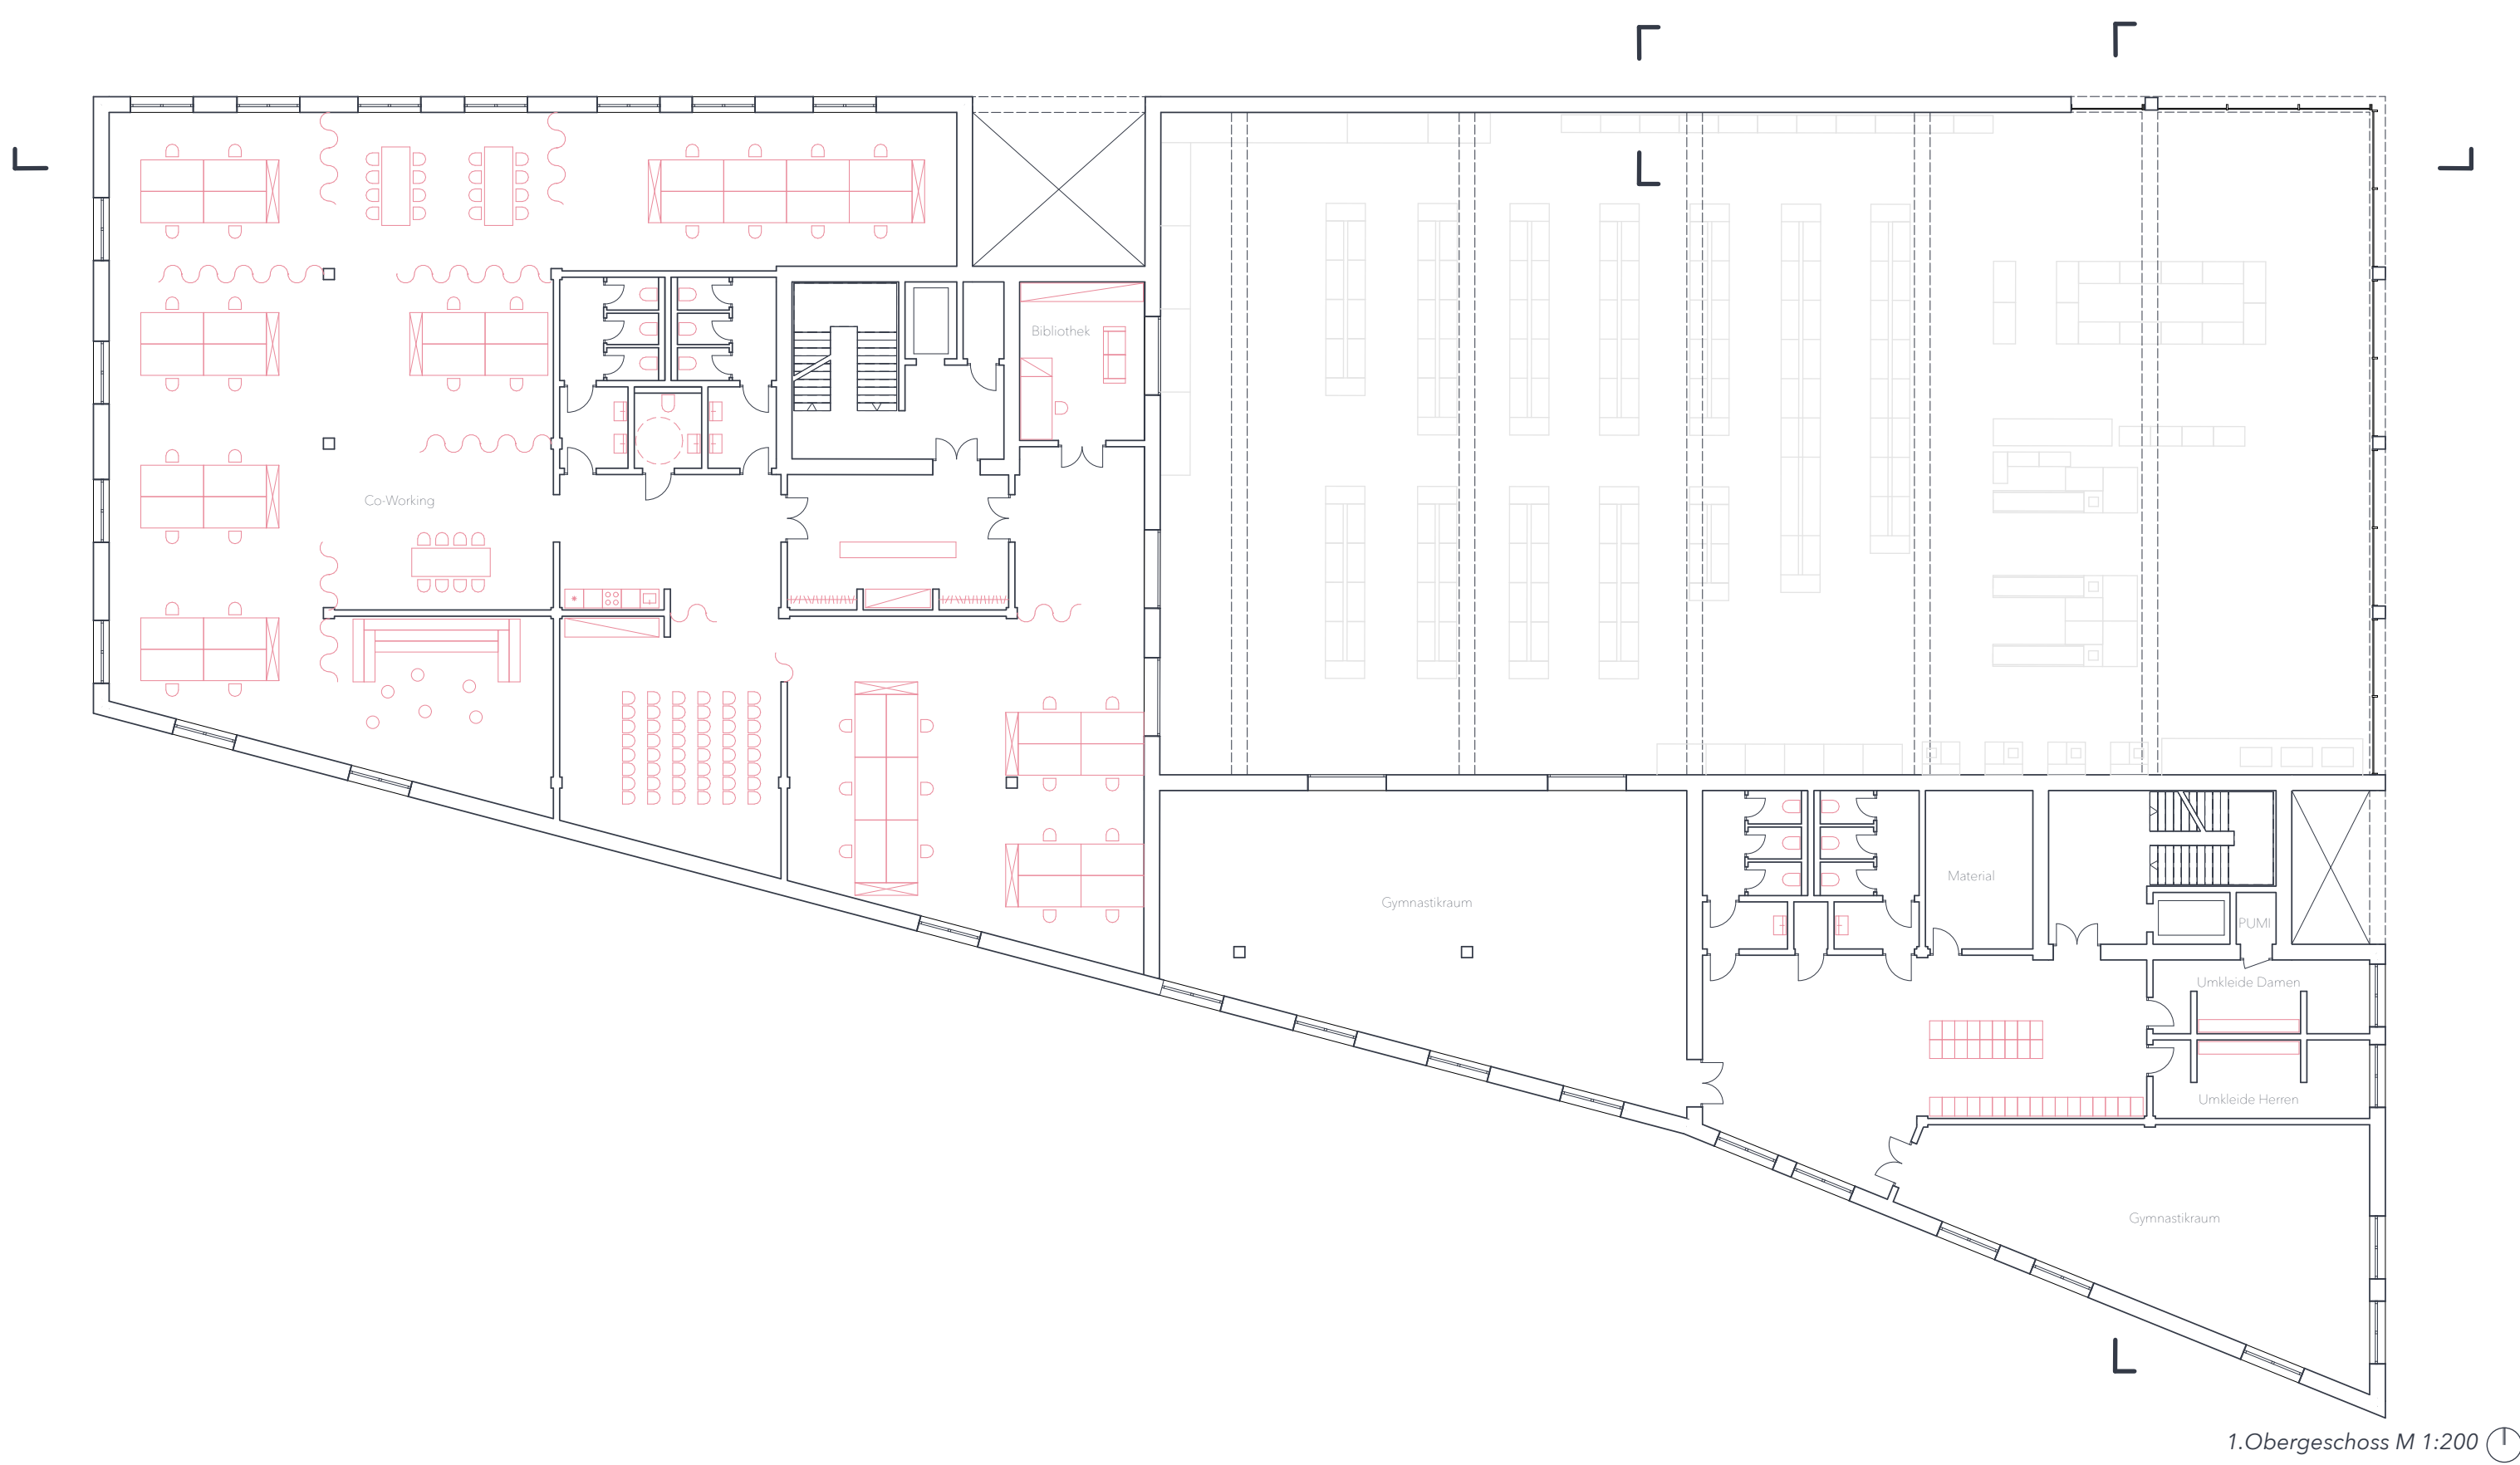