


BALKENPLAN AUFKANTUNG.

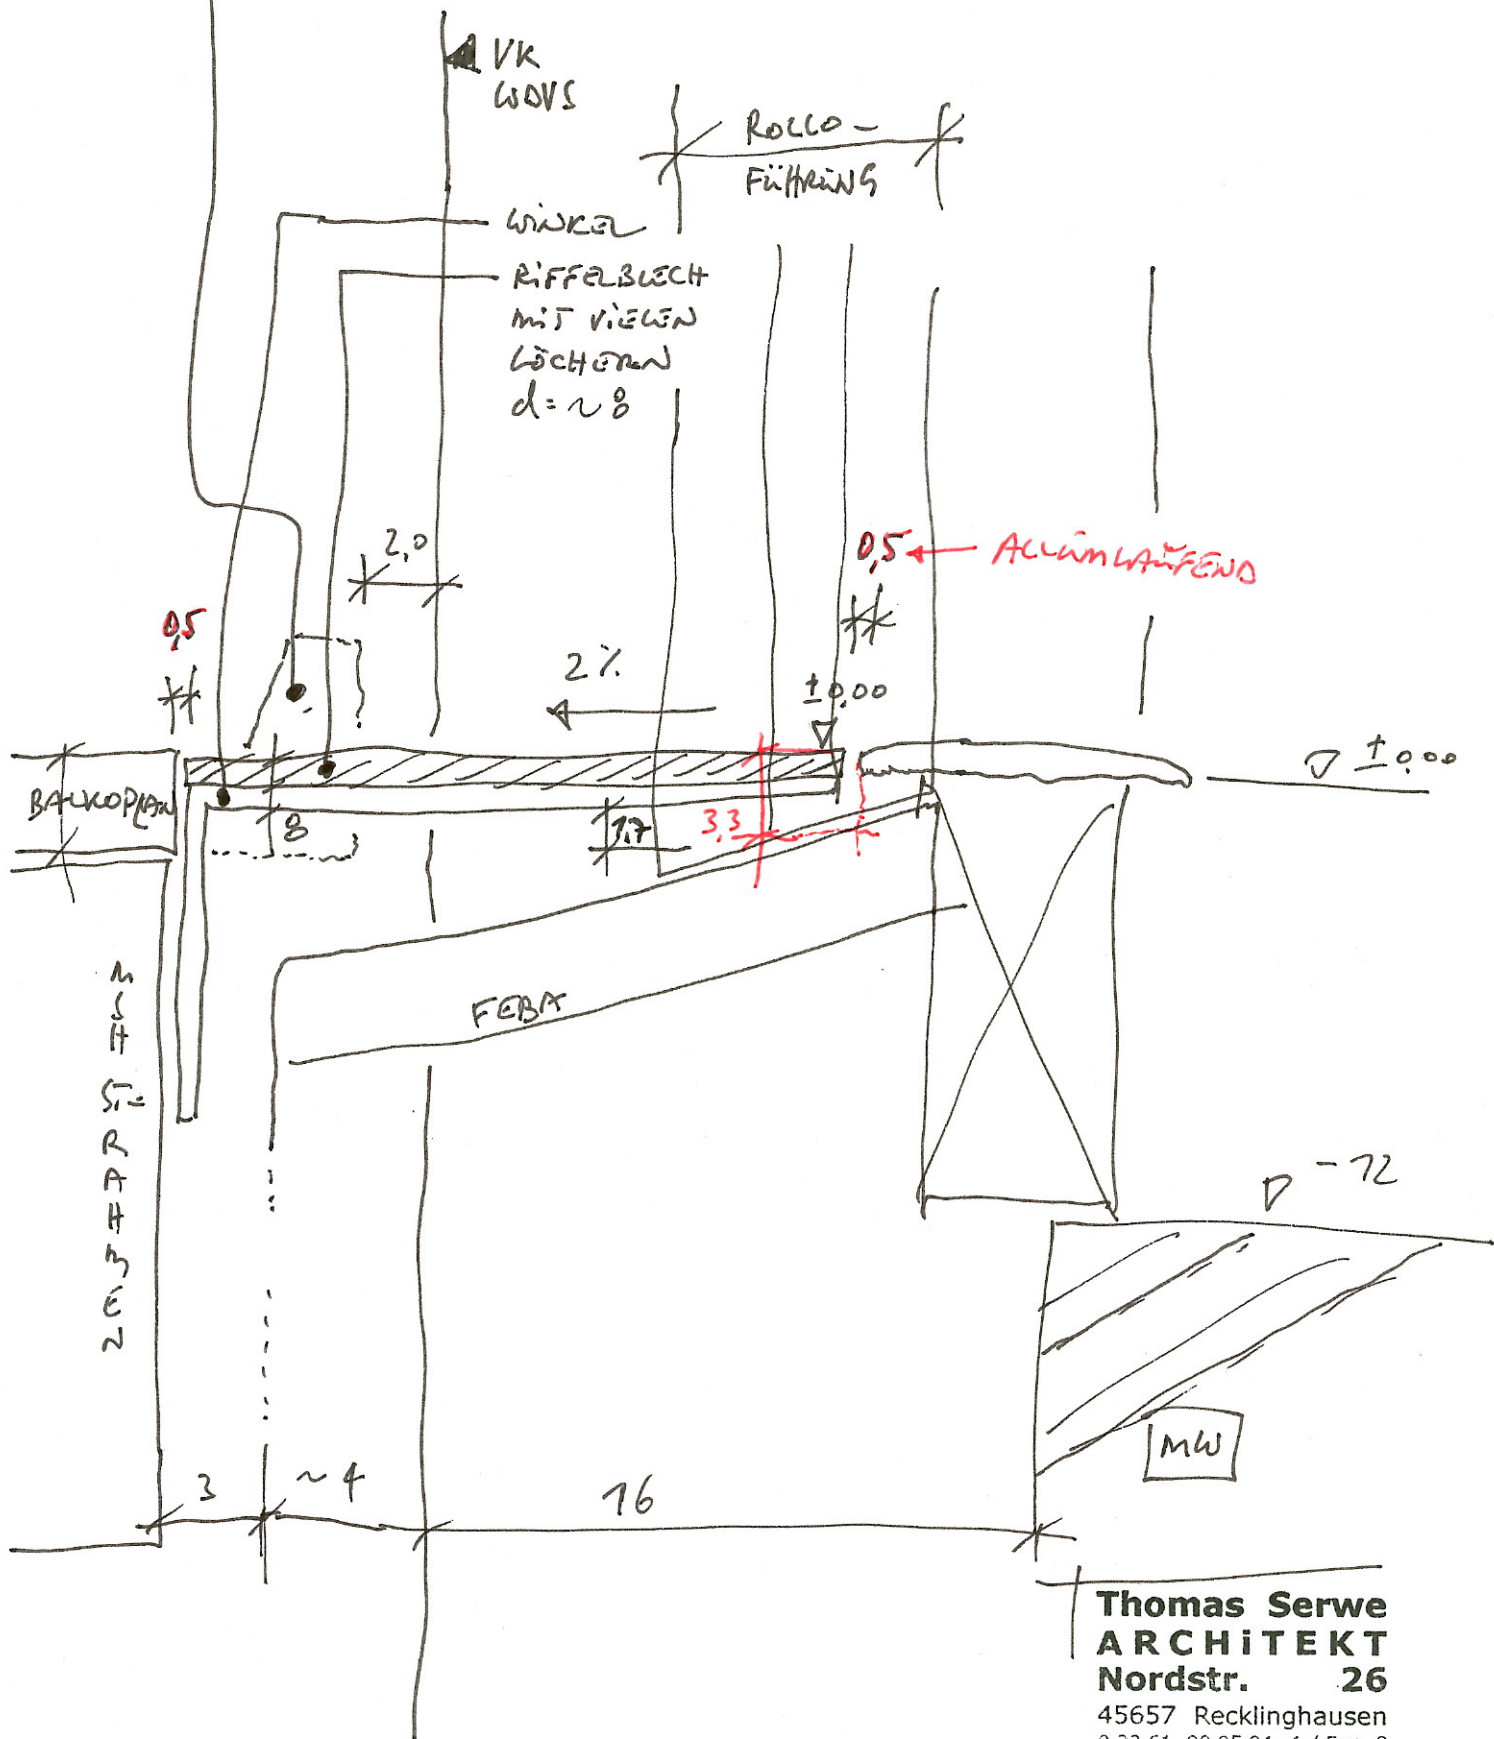

Thomas Serwe
ARCHITEKT
 Nordstr. 26
 45657 Recklinghausen
 0 23 61.90 95 94-4 / Fax -8

27.3.72

DETAIL BALKON
 SCHNITT