




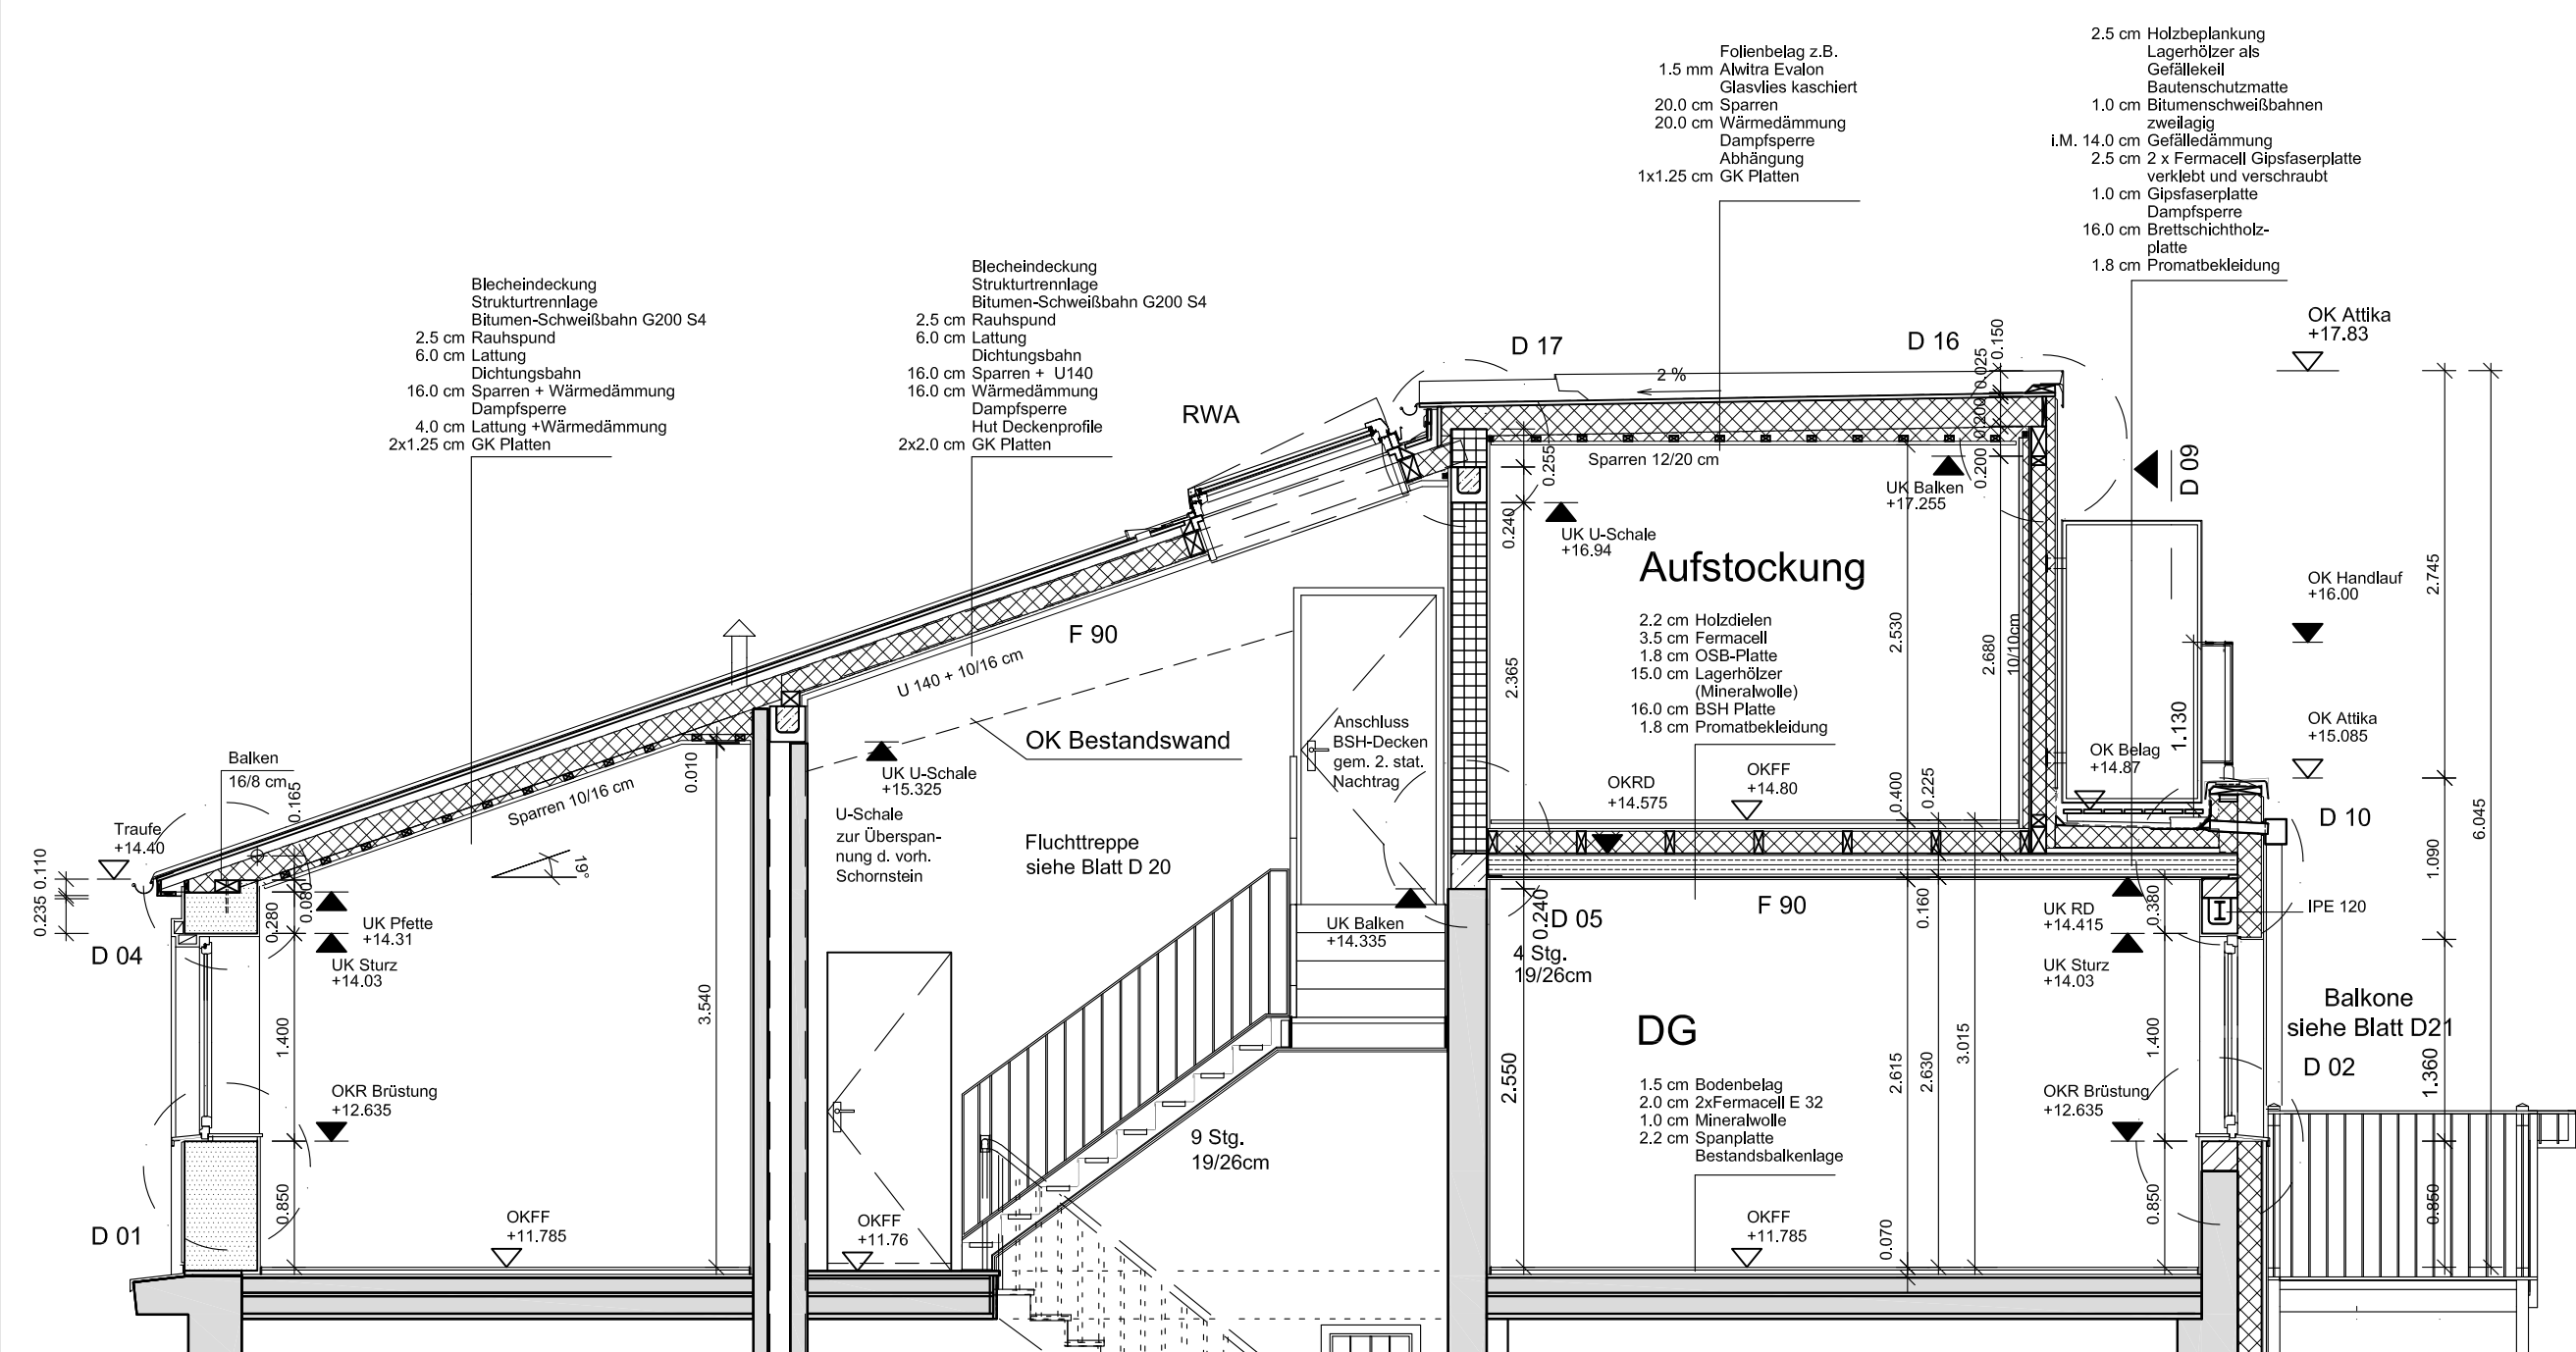


Schnitt A-A (1:50)

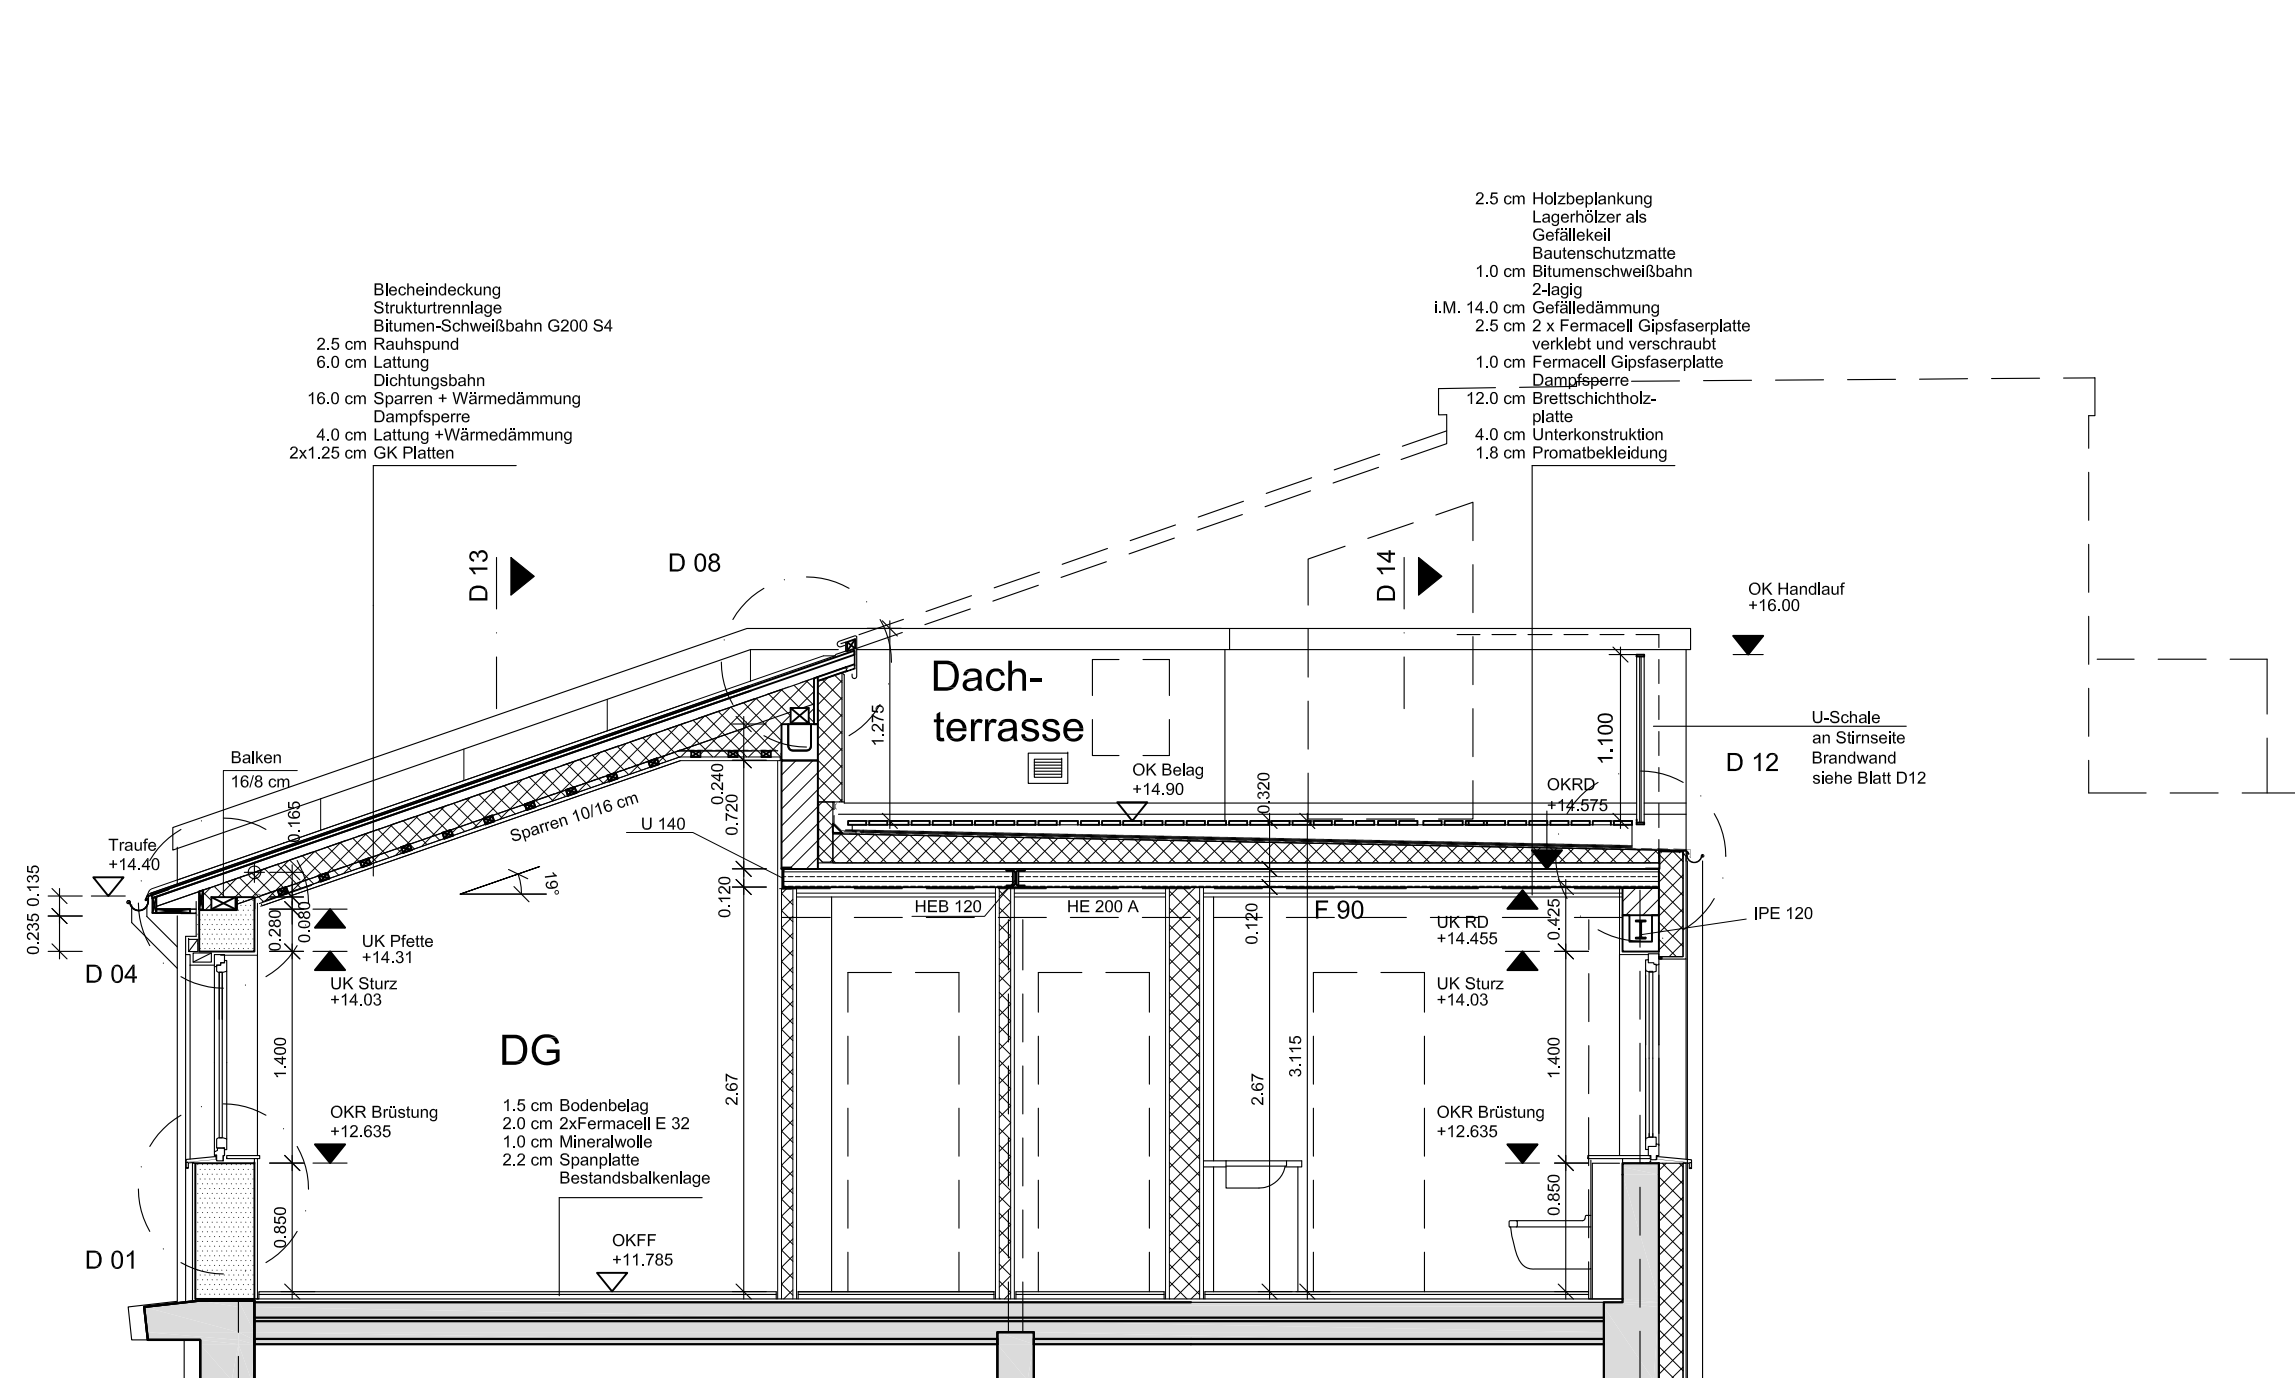

Schnitt C-C (1:50)

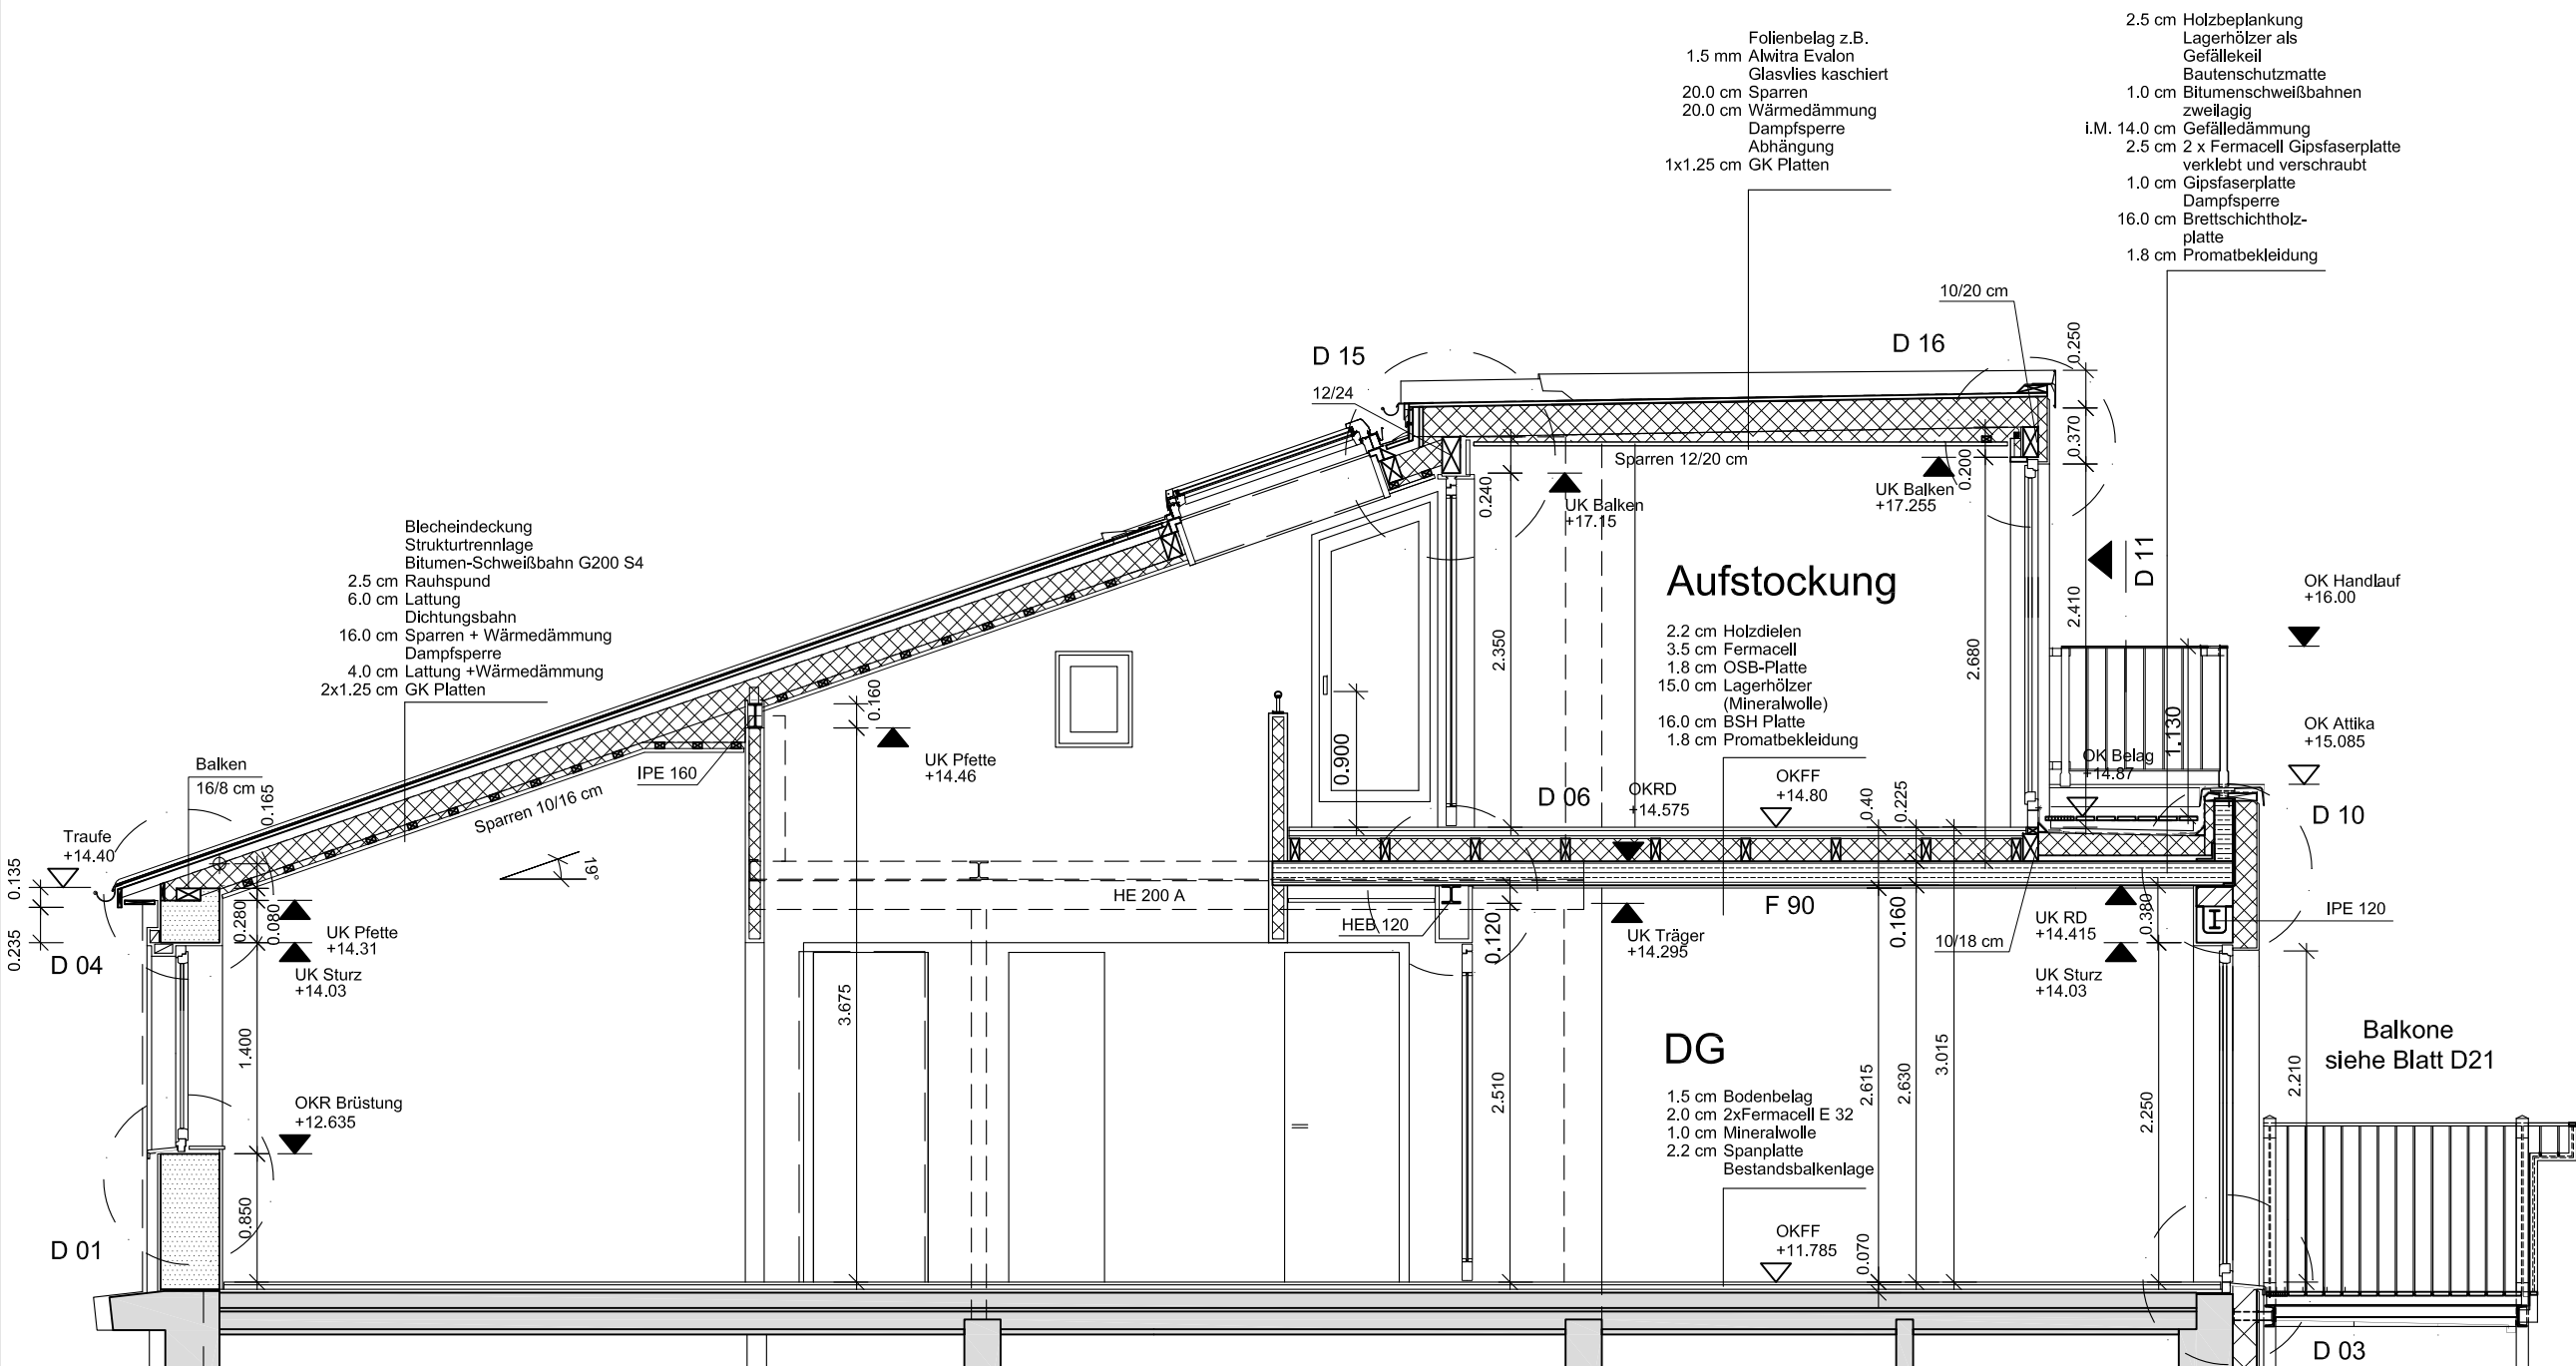

Schnitt B-B (1:50)

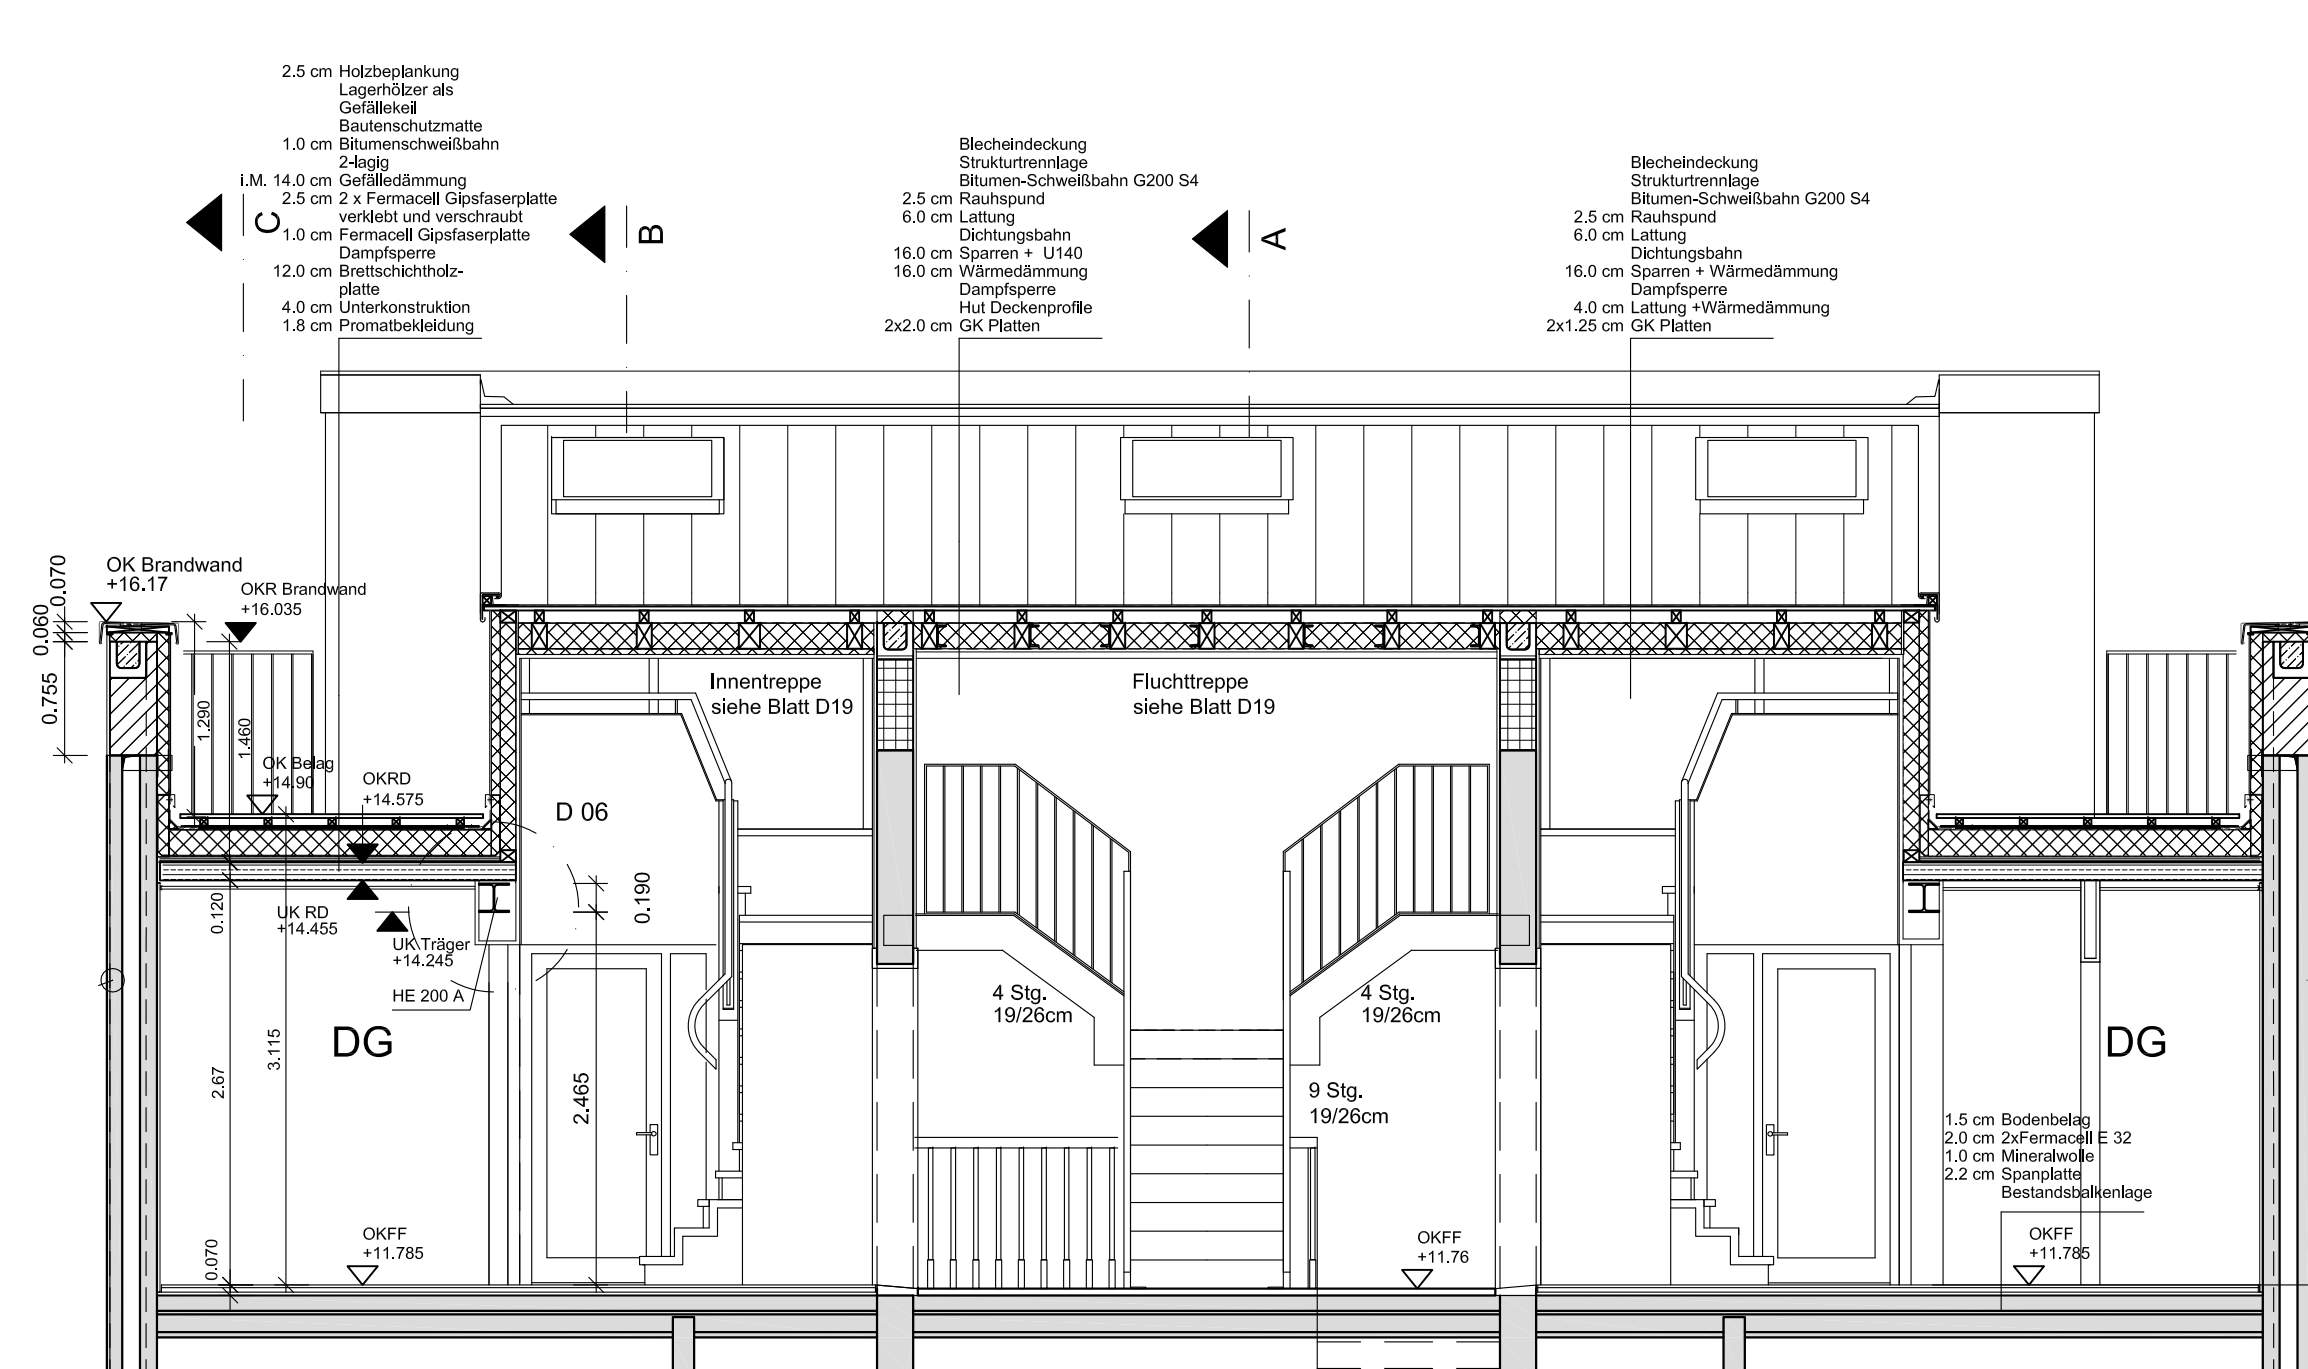

Schnitt D-D (1:50)

± 0.00 = OK Gehweg vor Hauseingang

OKFF	Oberkante Fertigfußboden	Bestand
OKRD	Oberkante Rohdecke	Mauerwerk neu
BRH	Brüstungshöhe/ roh von OKFF	Stahlbeton
LRH	Lichte Raumhöhe von OKFF	Poroton T10
F30/ F90	feuerhemmend/ feuerbeständig	Wärmedämmung
UZ/ ÜZ	Unterzug/ Überzug	Trockenbauwand
GK	Gipskarton	Mauerwerk neu Treppenhaus
GKF	Gipskarton, feuerhemmend	BSH
		Holz
		Wand verputzt
		Wand gefliest

ALLE MASSE SIND VOM AUFTRAGNEHMER AM BAU ZU PRÜFEN! MASZUNSTIMMIGKEITEN SIND SOFORT MIT DEM ARCHITEKTEN ZU KLÄREN. FÜR MASZFEHLER HAFTET ALLEIN DER AUFTRAGNEHMER. BEI DEN AUSFÜHRUNGEN SIND DIE PLANUNGEN DER FACHINGENIEURE SOWIE DIE ANGABEN DER SONDERFACHLEUTE ZU BEACHTEN. FIRMENDETAIS UND AUSFÜHRZEICHNUNGEN GELTEN NUR MIT DEM GENEHMIGUNGSVERMERK DES ARCHITEKTEN. DIE KOORDINIERUNGSPFLICHT DES AUFTRAGNEHMER BLEIBT UNBERÜHRT. DIES UNTERLAGE IST URHEBERRECHTLICH GESCHÜTZT. IHRE VERVIELFÄLTIGUNG, MITTEILUNG, ODER ÜBERLASSUNG AN DRITTE SOWIE DIE VERWERTUNG OHNE UNSER EINVERSTÄNDNIS IST UNTERSAGT UND GEMÄß § 106ff UWG UND § 18 UWG STRAFBAR

BAUVORHABEN	
Umbau des Dachgeschosses	
Bernstorffstr. 164	22767 Hamburg
BAUHERR	
Thomas V. Kluth	
Lange Reihe 88	20099 Hamburg
PLANUNG	
ULRICH GARBE	
Lyserstraße 8 22761 Hamburg	
Tel 040 31704696 Fax 040 31704698	
PLAN	BE164-S-501-01
INDEX	