


- 1 Schlafen
- 2 Bad
- 3 Flur
- 4 Wohnen/Essen
- 5 Küche
- 6 Gäste-WC
- 7 Flur
- 8 Abstellraum
- 9 Technik
- 10 Arbeiten
- 11 Garage

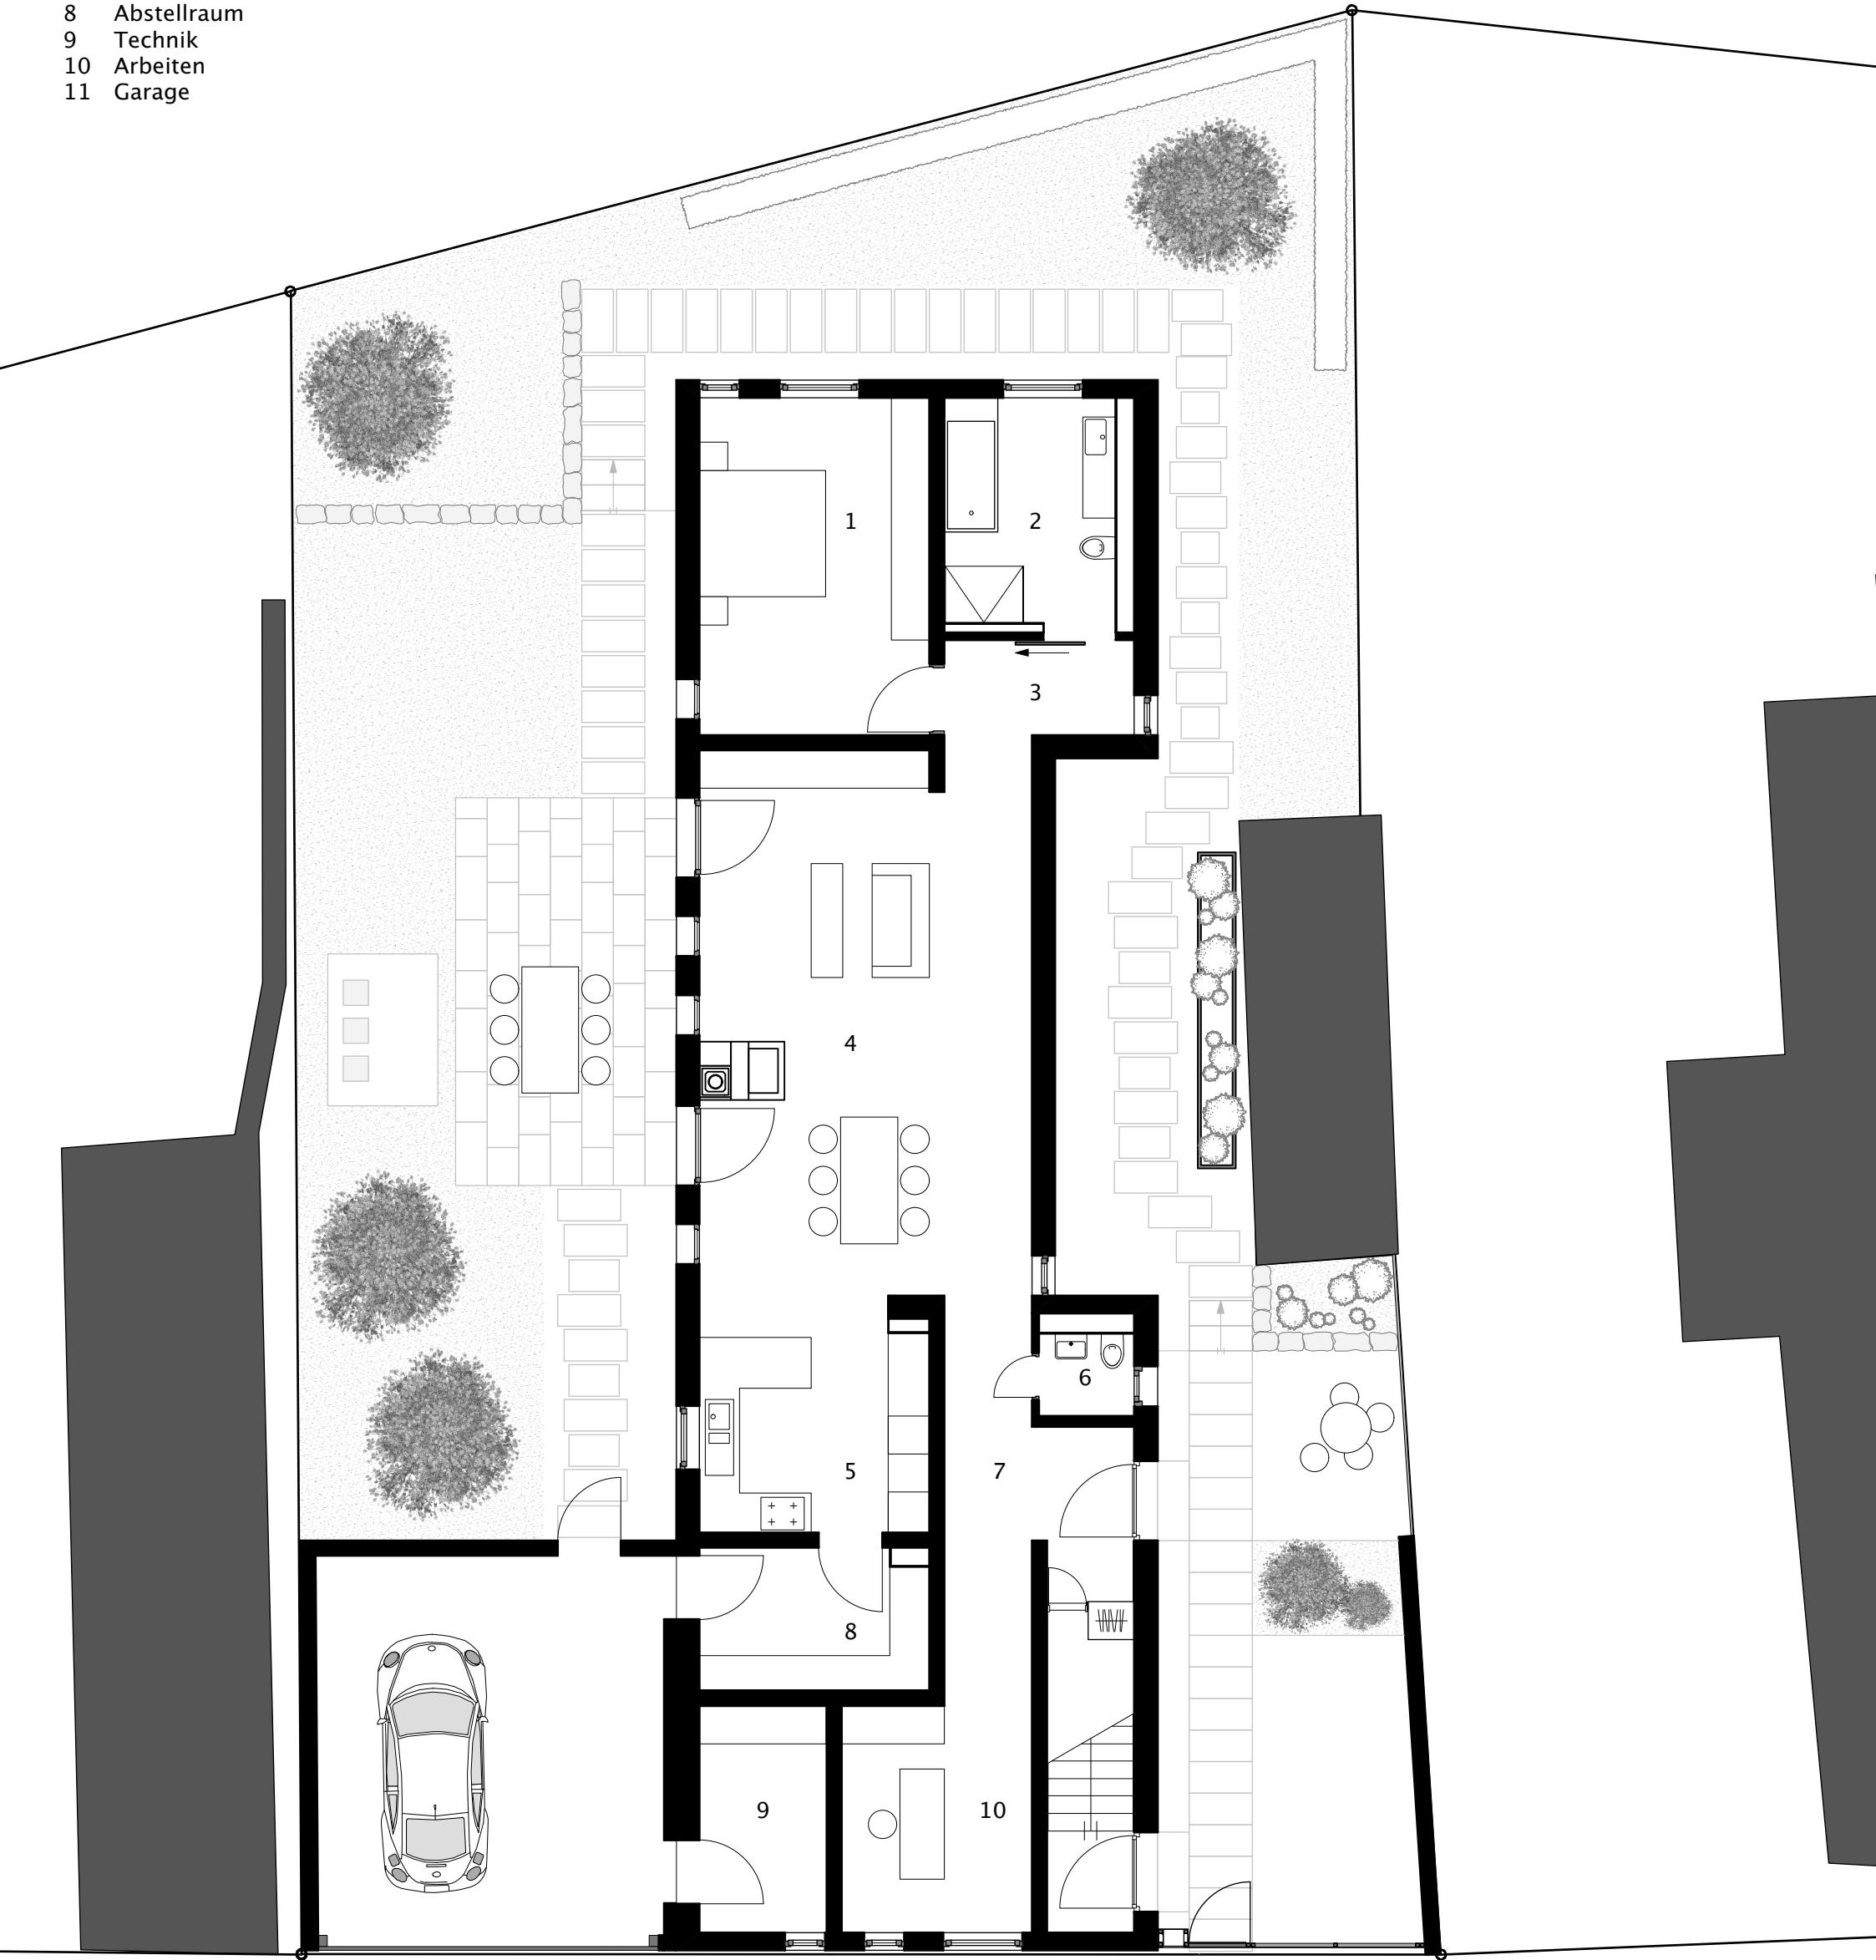

ERDGESCHOSS