


- 1 Loggia
- 2 Küche
- 3 Wohnen/Essen
- 4 Schlafen
- 5 Flur
- 6 Bad
- 7 Gäste-WC
- 8 Flur
- 9 Gästebad
- 10 Gäste
- 11 Dachterrasse

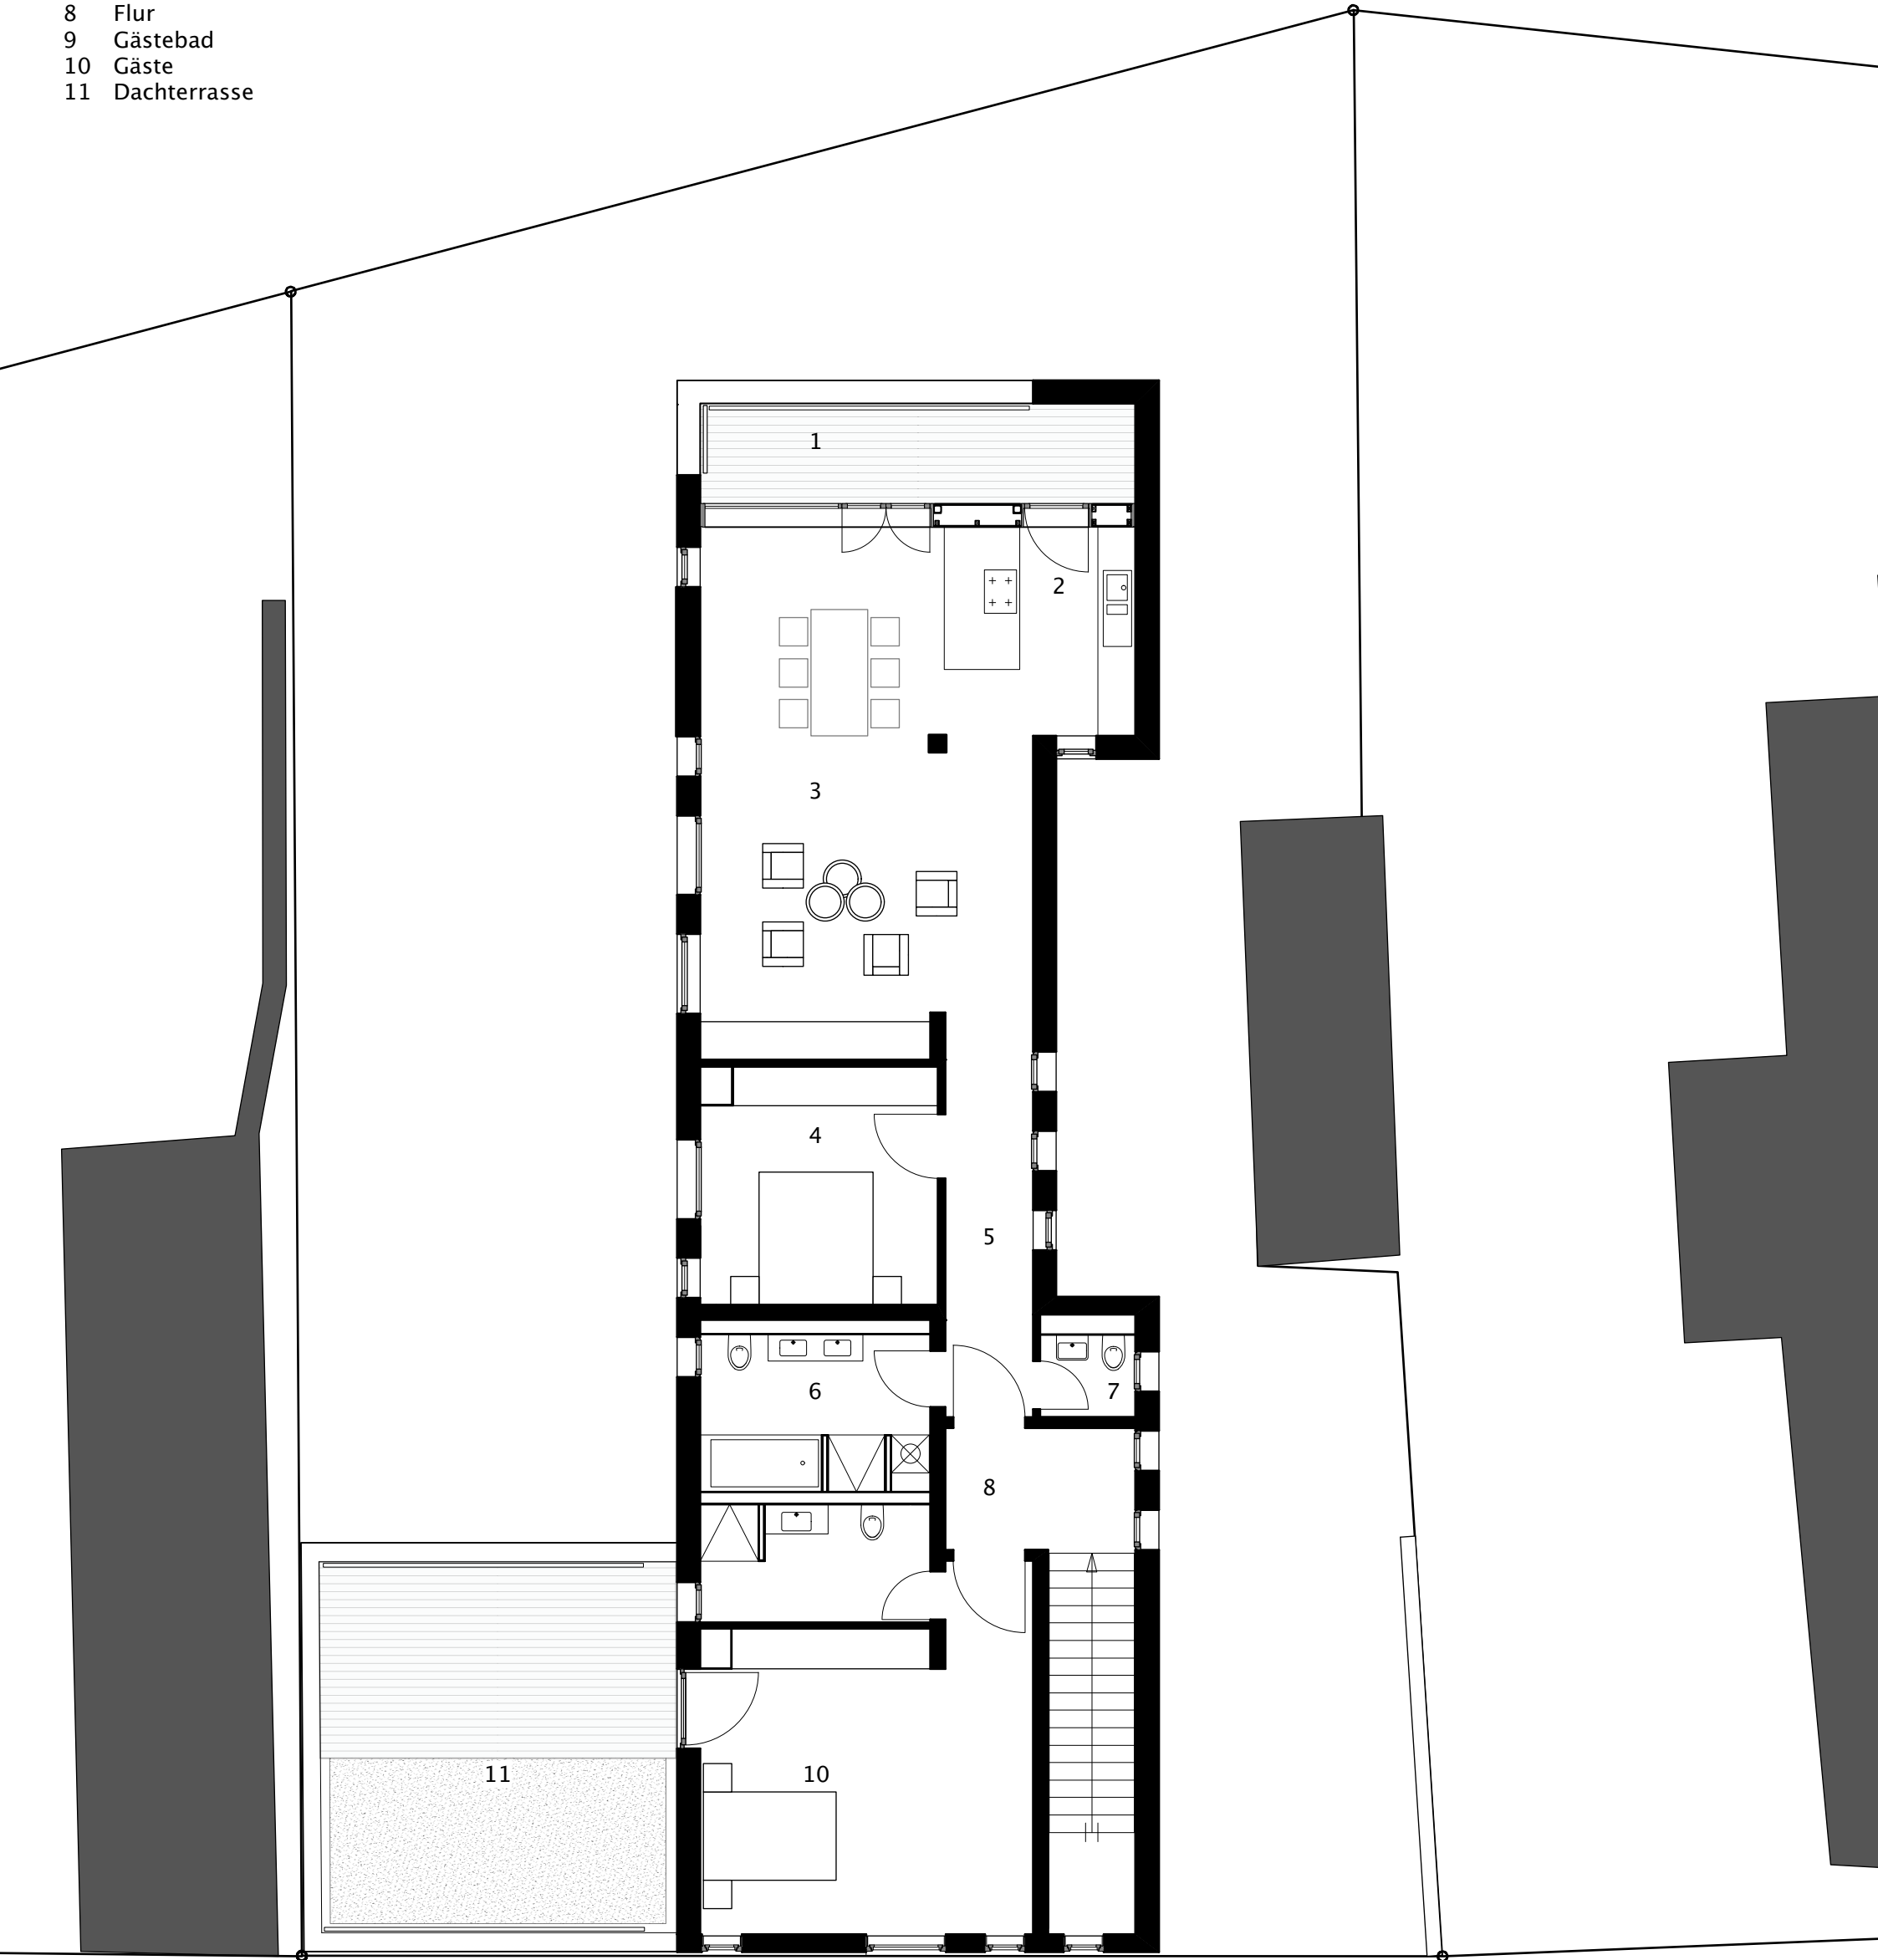

OBERGESCHOSS