



Längsschnitt M 1:100

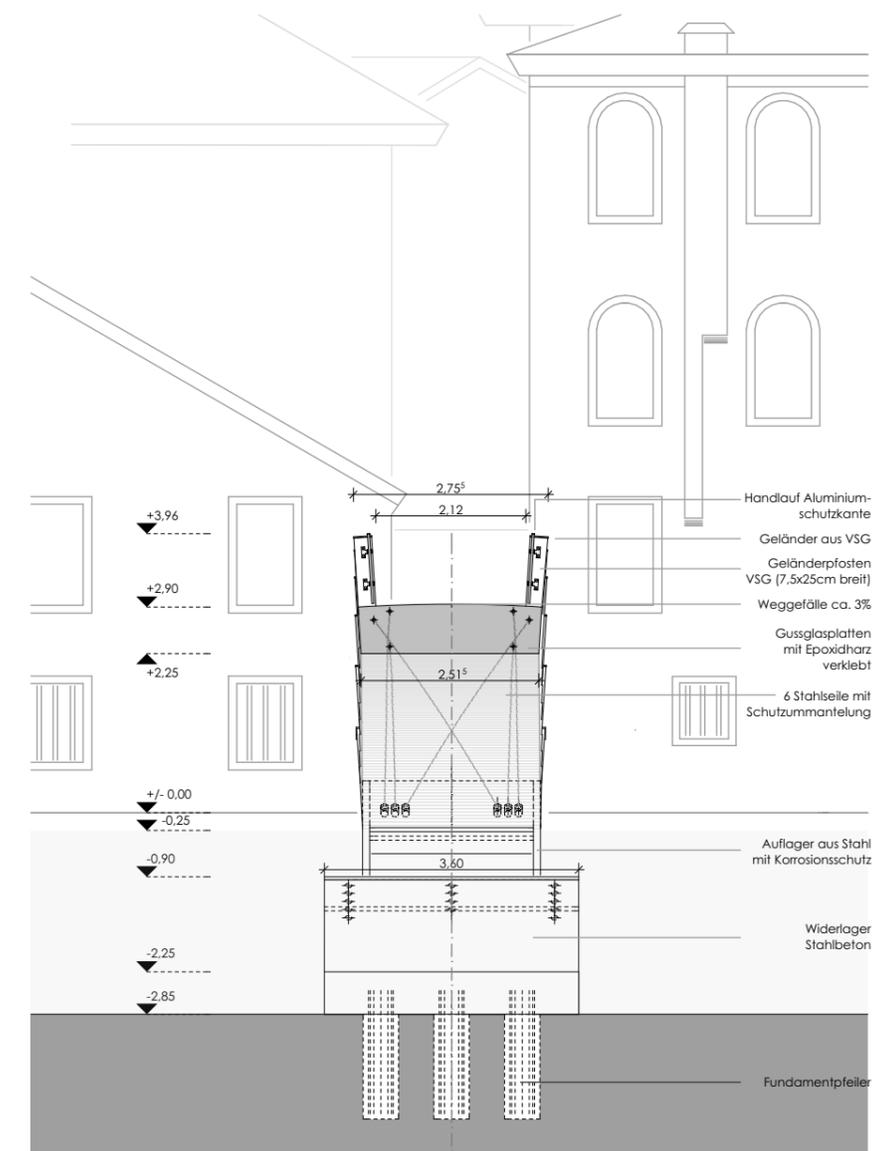

Querschnitt M 1:100

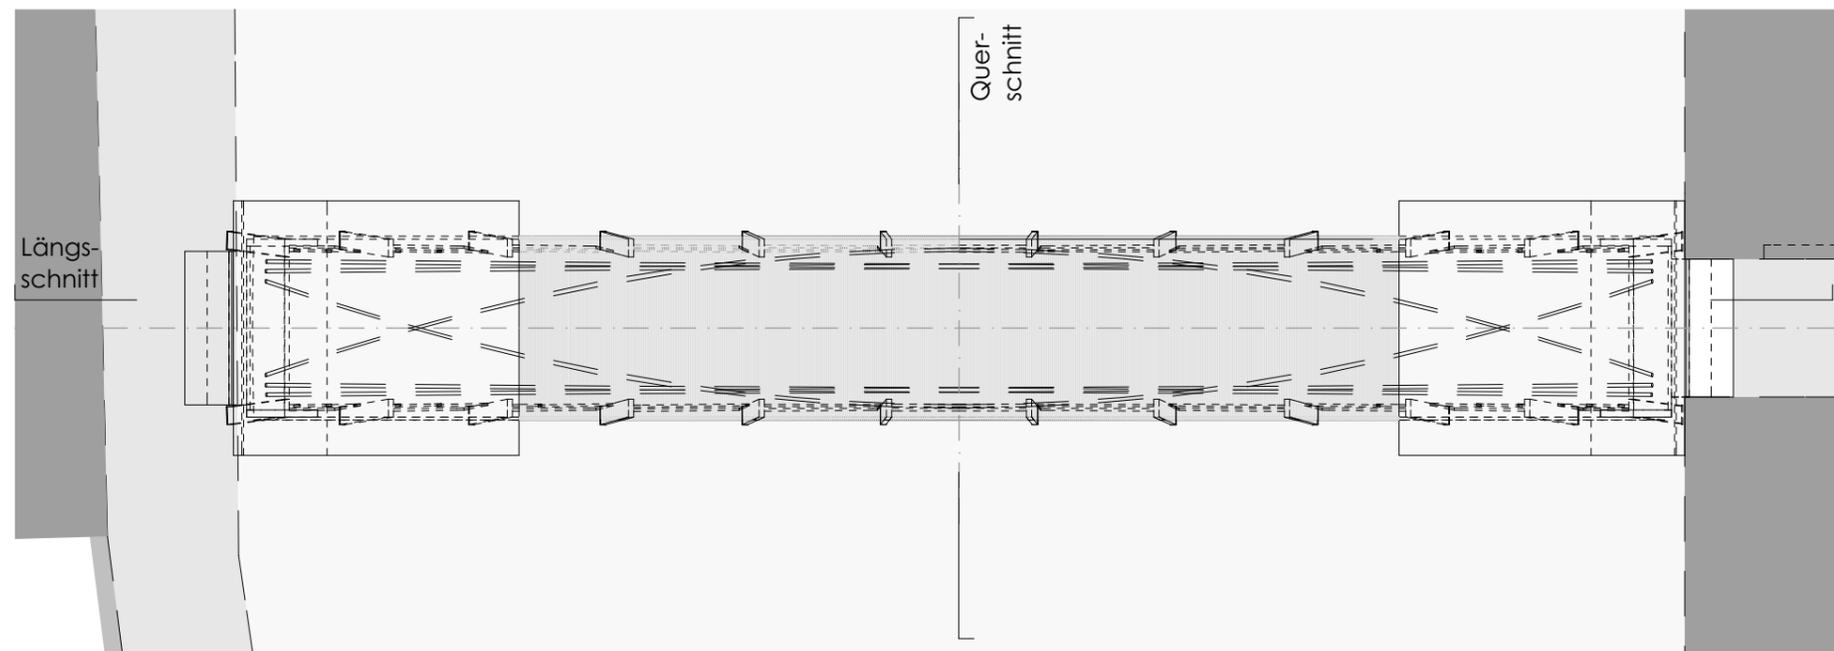

Untersicht M 1:100

### Verkehrsfläche

Um die Verkehrssicherheit für die Fußgänger zu gewährleisten, ist die Verkehrsfläche der Brücke mit zuschlaghaltigem Epoxidharz behandelt (Rutschfestigkeitsklasse R12 - für z.B. unüberdachte betriebliche Verkehrswege im Außenbereich), das ebenso als Abriebschutzschicht genutzt wird. Durch die in Querrichtung kreisbogenförmige Abrundung der Konstruktionsglasscheiben erfolgt die Entwässerung ganz natürlich nach außen zum Kanal. Durch unterschiedliche Höhen bilden diese neben dem Tragwerk gleichzeitig Schlepptufen aus.

