


Verwendete Gläser / Zusammensetzungen:

Standard Brückenscheibe
25 mm Gussglas (angeschliffen)

U-Rahmen Geländerpfosten
3 x 8 mm Verbundsicherheitsglas


Sonderbauteil Geländerpfosten
3 x 24 mm 3 U-Scheiben verklebt
12 mal vorhanden (VSG)

Der Brückenbogen besteht aus 827
(25mm breiten) Gussglas-Segmenten

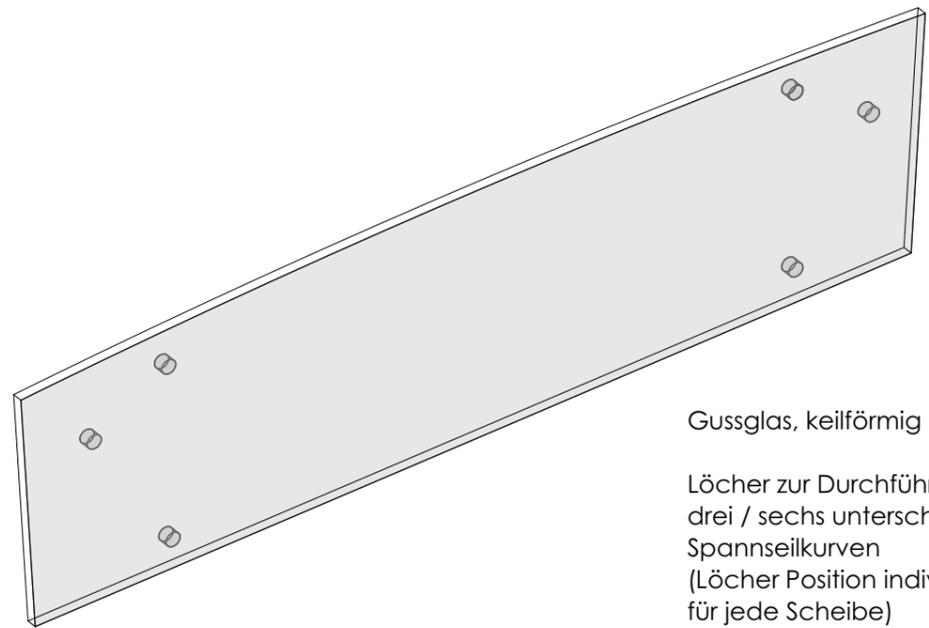


Gussglas, keilförmig geschliffen

Löcher zur Durchführung der drei / sechs unterschiedlichen Spannselkurven
(Löcher Position individuell für jede Scheibe)

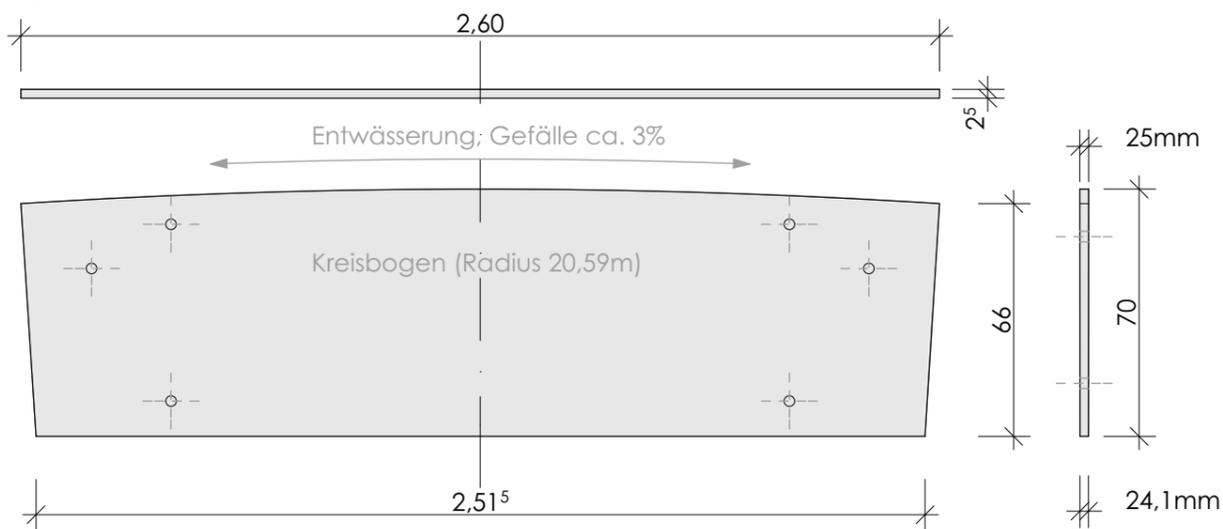

Standard Brückenglasscheibe M 1:10

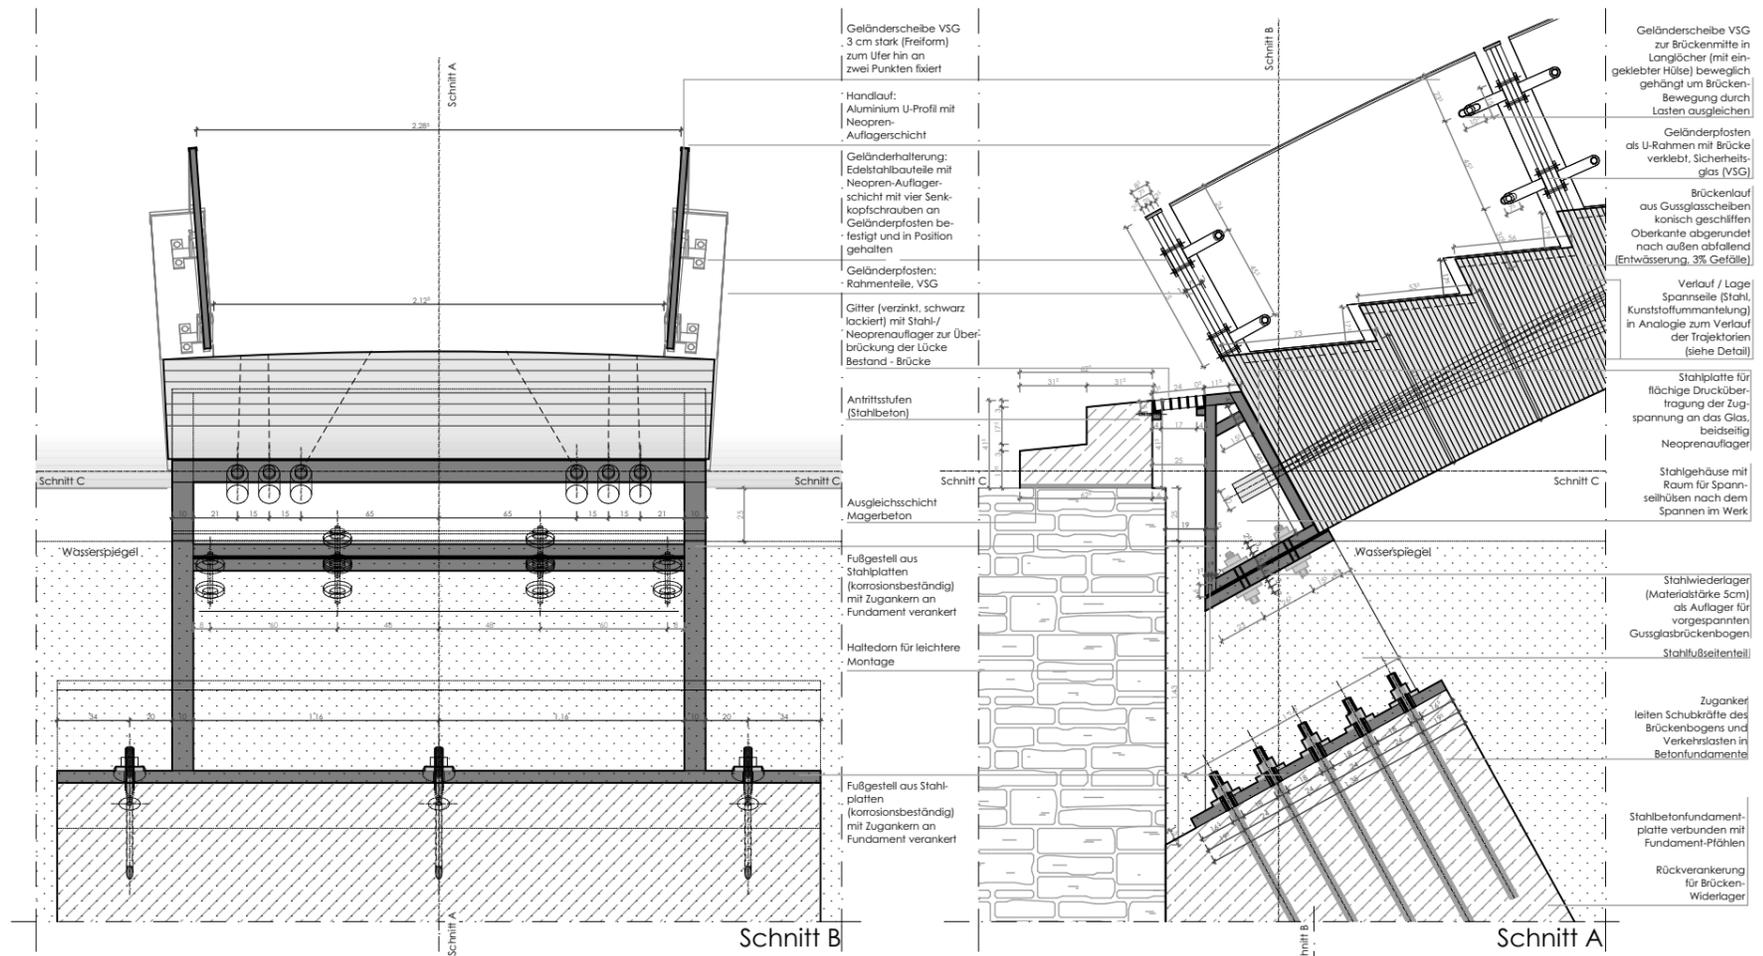

Dreitafelansicht Auflager/
Anschluss Ufer M 1:33 1/3

