


DETAIL ENTWÄSSERUNG ATTIKA M1:10

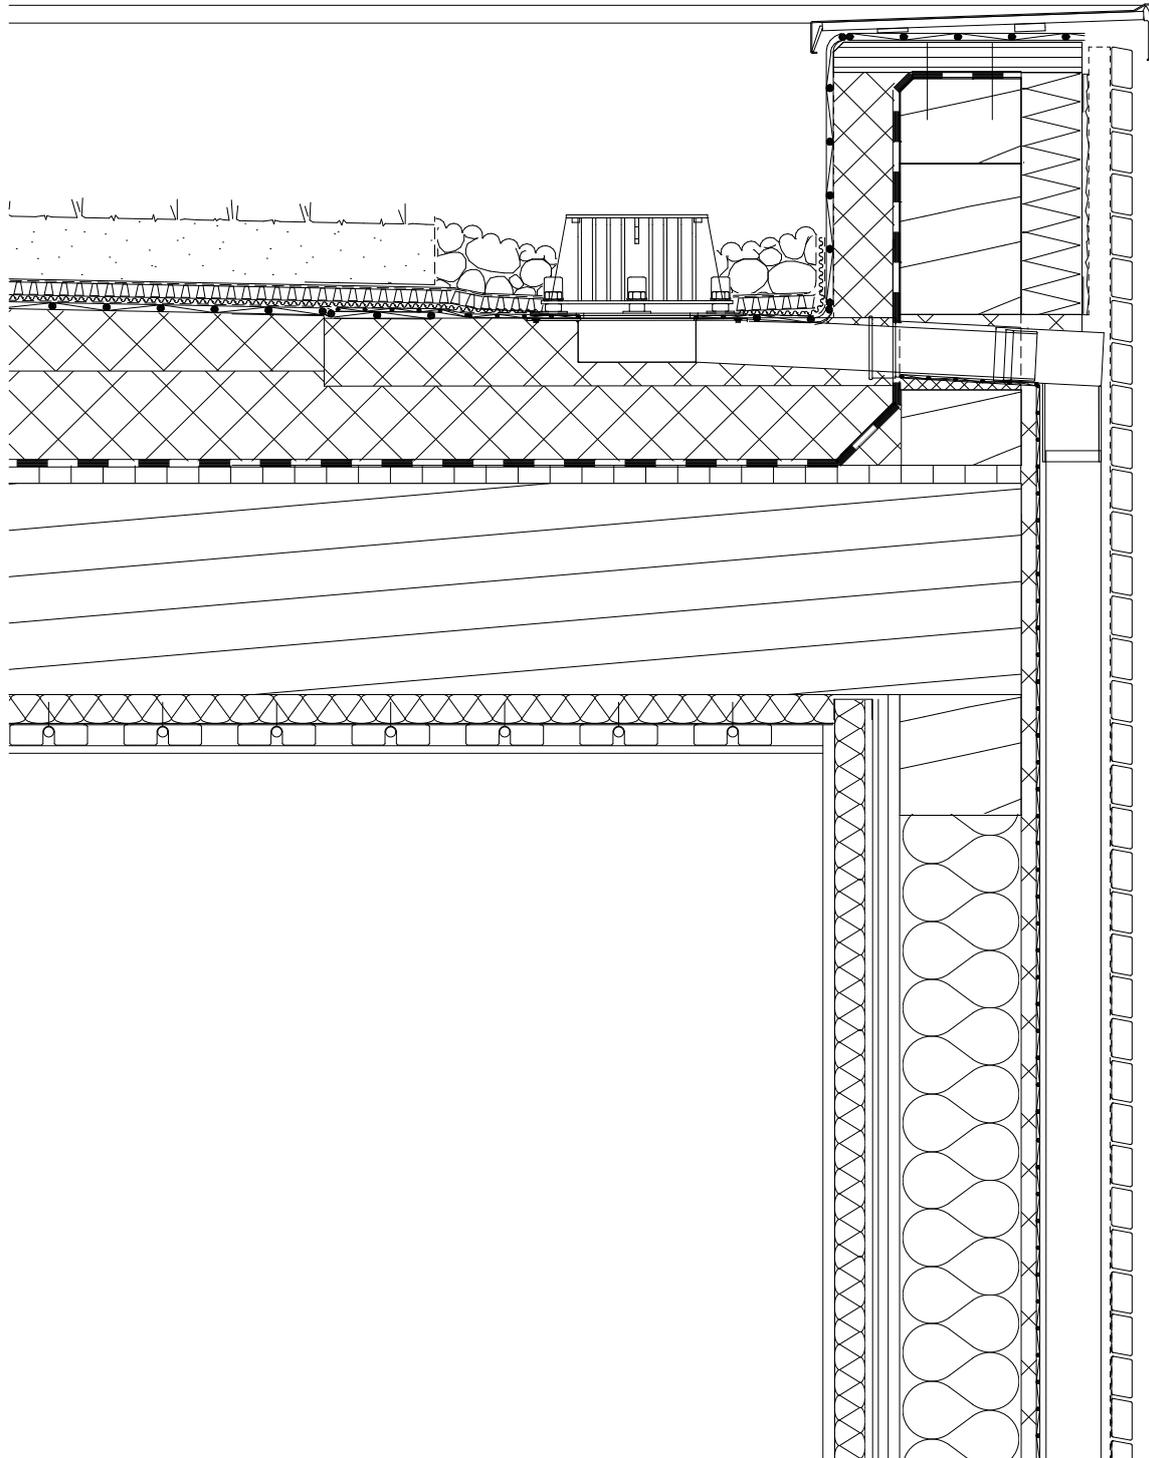

MZ ARCHITEKTUR
MEIER + ZEUG