


SLT Unternehmen

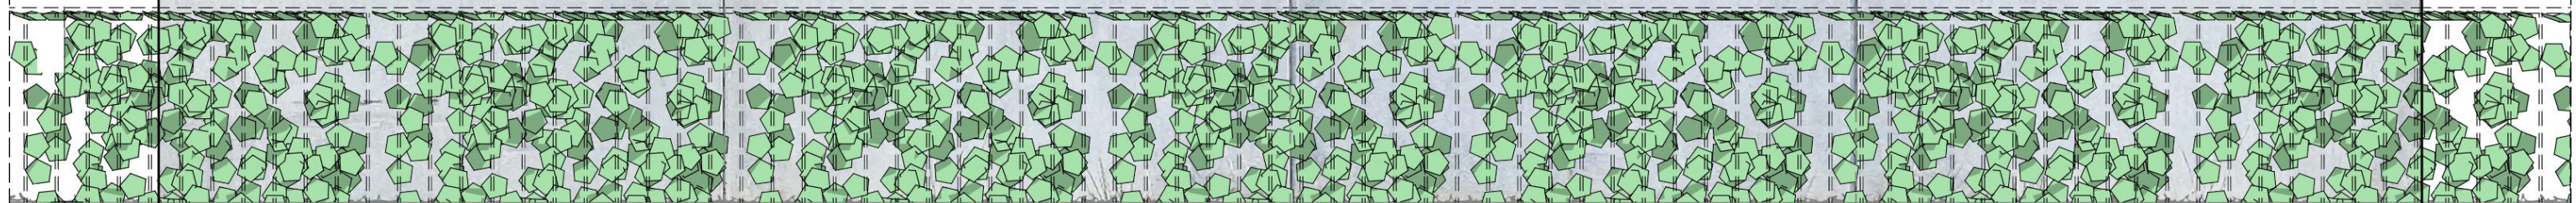

SPRITZSCHUTZWAND

MZ ARCHITEKTUR
MEIER + ZEUG