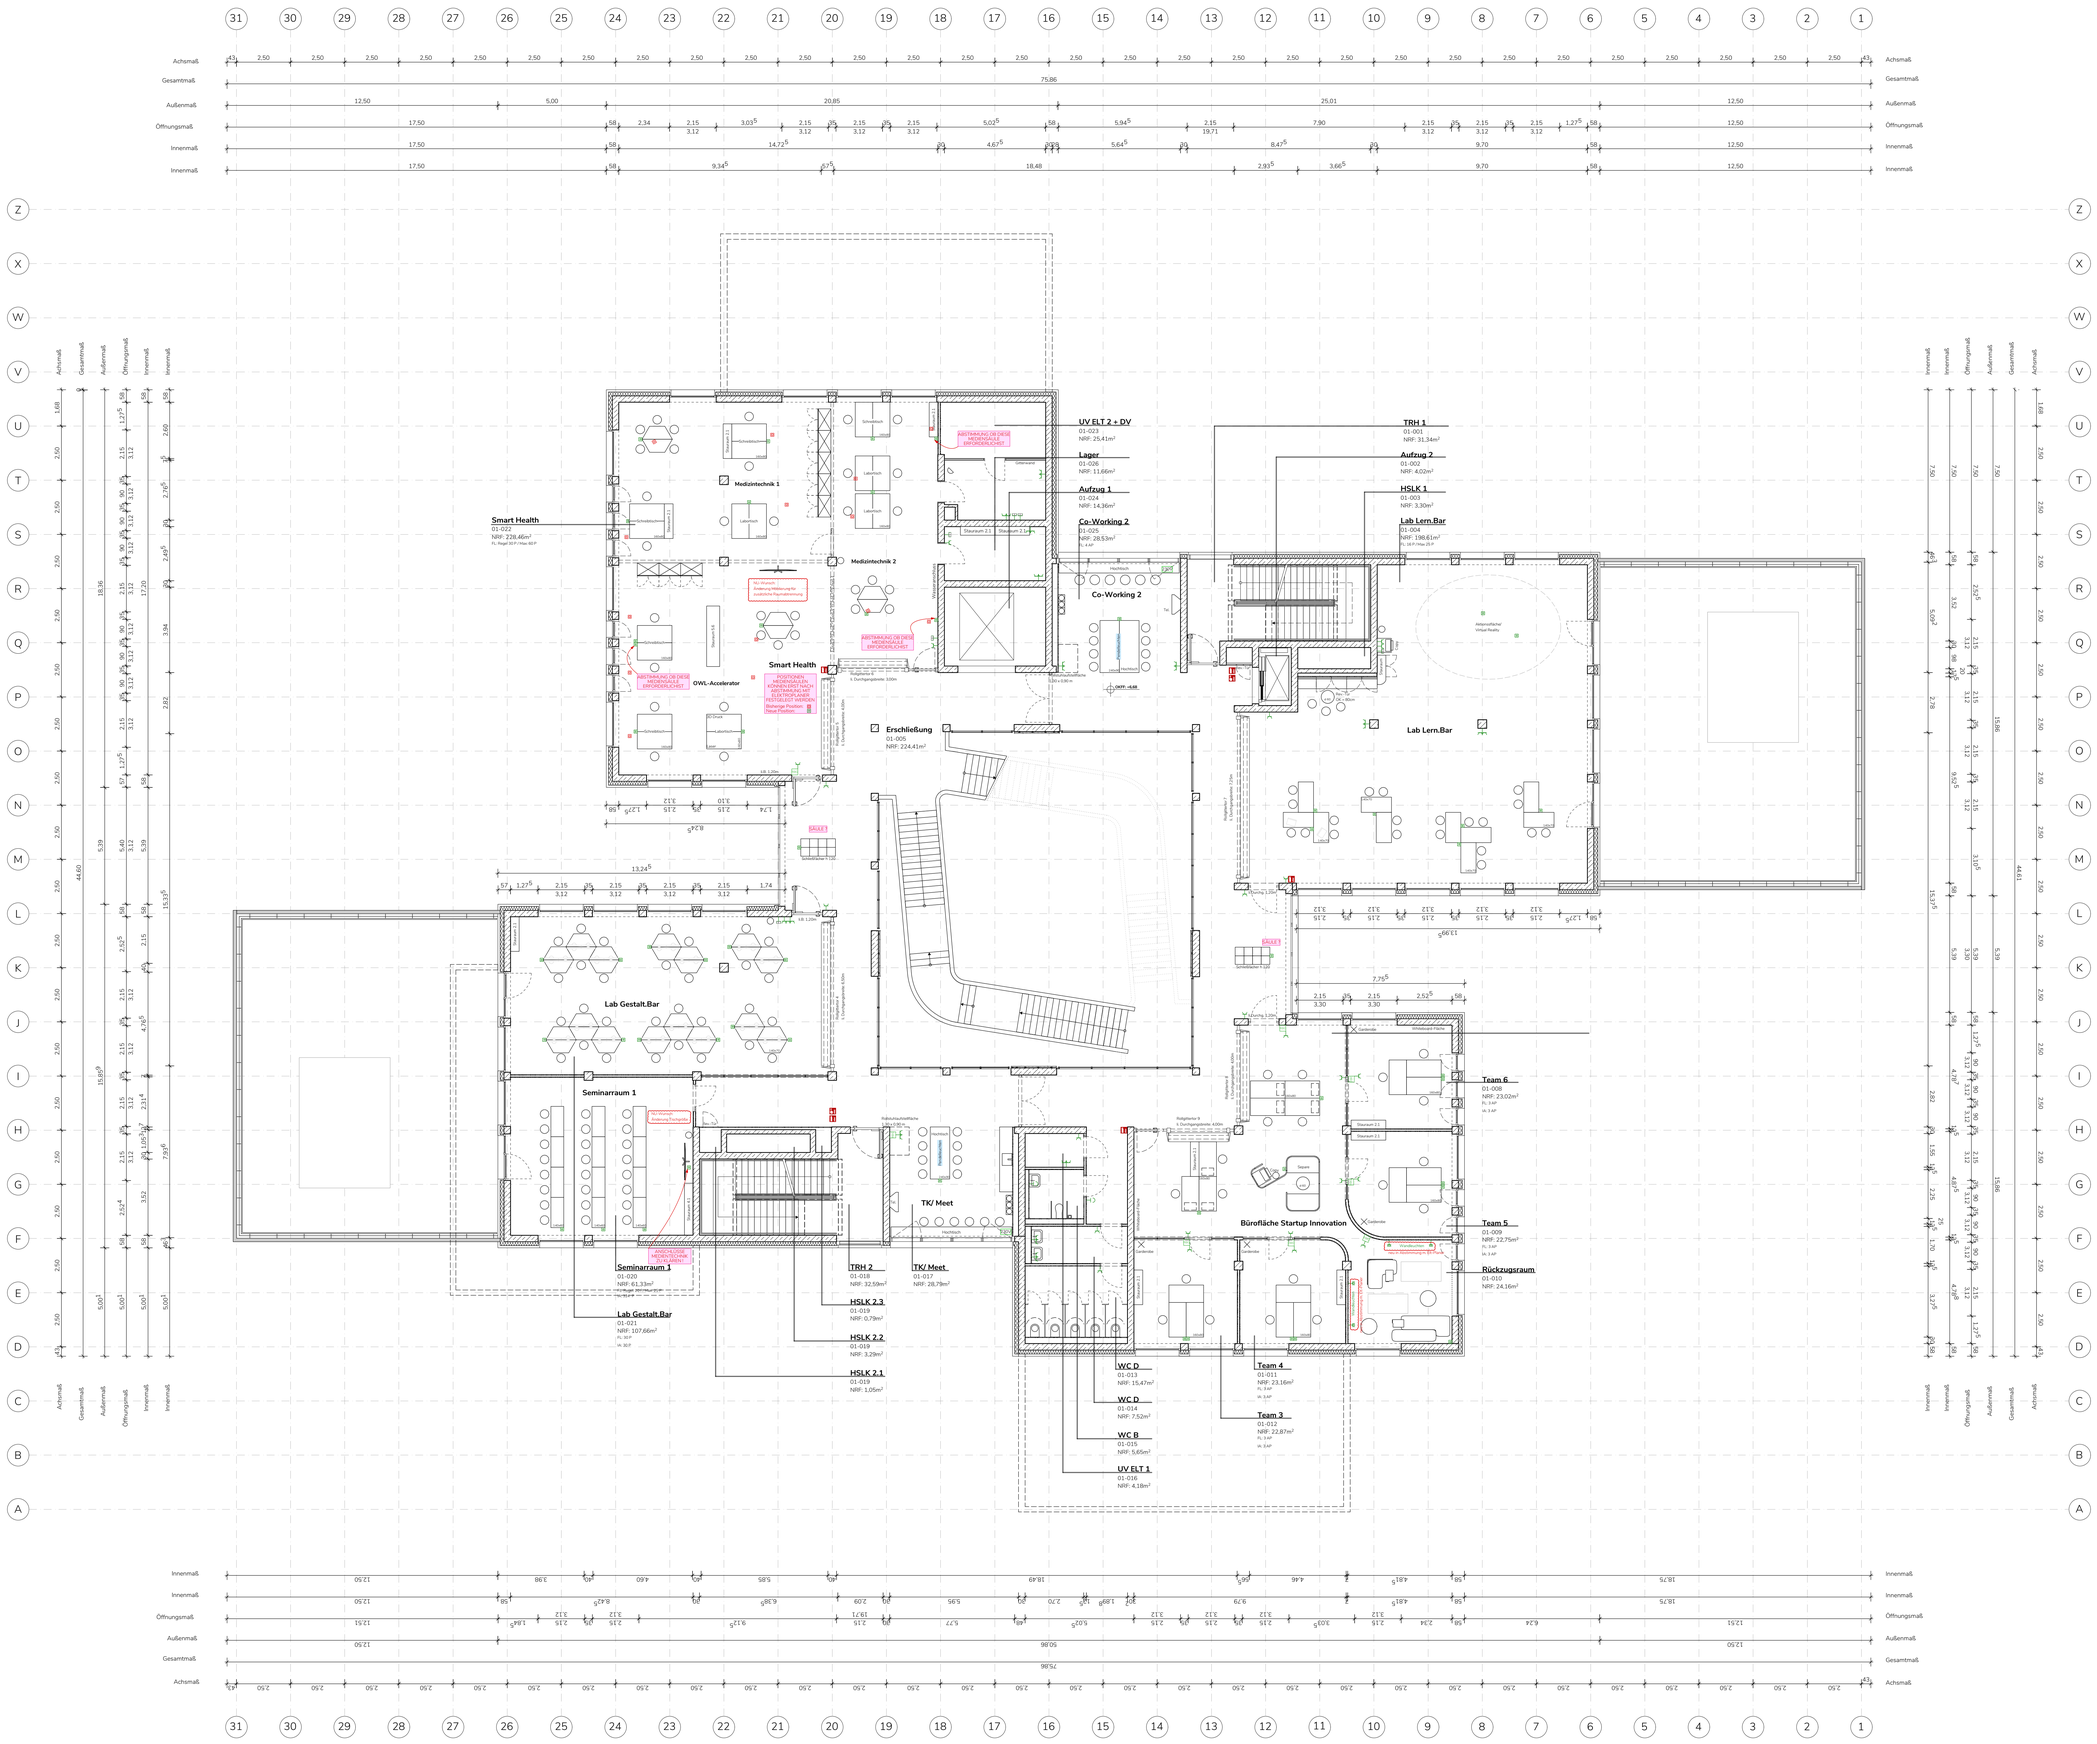

LEGENDE gem. ELT-Planung
IB-Schröder & Partner

- Datendose
- Stromdose 1-fach
- Stromdose 1-fach, schaltbar
- Stromdose 2-fach
- Mediensäule neue Position
- Möbelanschluss
- Informationsdisplay
- Informationsstele
- Richtungsverteilung
- RBG Steuerpad
- Verteilerwürfel

- Die Angaben der Fachingenieure und des Statikers sind zu beachten. Bauschein und Statik müssen bei Ausführung vorliegen.
- Alle Maße sind am Bau vor Ausführung verantwortlich zu prüfen bzw. am Bau zu nehmen. Unstimmigkeiten sind der Bauleitung und dem Architekten umgehend mitzuteilen. Der Ausführende ist verpflichtet, der Bauüberwachung auf etwaige Unstimmigkeiten der Ausführungsplanung hinzuweisen (VOB/B), andernfalls haftet der Auftragnehmer.
- Die Ausführungsfindungen ist der Architekt einzubeziehen.
- Die Planung der Sonderanfertigungen und Sonderfarbtöne ist vorbeugend zu koordinieren. Bei der Fachausführung ist der Architekt in Verbindung mit den Planungen und Berechnungen der Fachingenieure sowie den Angaben der Sonderfachleute.
- Alle Maßnahmen sind gem. den allgemein anerkannten Regeln der Technik, den aktuellen DIN-Normen und der Herstellerangaben auszuführen.
- Alle Höhenangaben der Rohbauerstellung beziehen sich auf Oberkante Rohdecke (OKRD), soweit nicht anders angegeben.
- Die Ausbaumaße und Höhenangaben von Brüstungs-, Geländer- und Türstürzen beziehen sich auf Oberkante Fertigfußboden (OKFF).
- Die Ausbaumaße und Höhenangaben von Vorsatzschalen und Wänden in Bädern sind Fertigmaße.
- Türen in Massivwänden: Rohbauöffnungsmaße, Höhe bezogen auf OKFF

BRH	Brüstungshöhe Rohbau ab OKFF	UZ	Unterzug
GLH	Geländerhöhe Absturzsicherung	AHD	Abhangdecke
RD	Rohdecke	KB	Kanalbrüstung
FD	Fertigdecke	OKFF	Oberkante Fertigfußboden
IK	Innenkante	OKRD	Oberkante Rohdecke
AK	Außenkante	UKRD	Unterkante Rohdecke
UK	Unterkante	UKFD	Unterkante Fertigdecke
		LH	Lichte Höhe

- WU-Beton
- Stahlbeton
- Beton unbewehrt
- Betonfertigteil
- Gipskartonwand
- Wärmedämmung
- DD Deckendurchbruch
- Index

- Oberkante Fertigfußboden
- Oberkante Rohfußboden
- Höhenpunkt Gelände
- Höhe Fertigfußboden / -decke
- Höhe Rohfußboden / -decke

DATUM	INDEX	ÄNDERUNGEN
23.04.21	D	Freigabe Entwurfsplanung
21.03.21	C	Entwurfsplanung zur Prüfung
12.03.21	B	Vorabzug Entwurfsplanung
27.01.21	A	Freigabe Vorentwurf

SPIN

PROJEKT	Ausstattung InnovationSPIN, Lemgo Campusallee 19 32657 Lemgo
BAUHERR	Innovation SPIN Lemgo GmbH Johannes-Schuchen-Straße 4 32657 Lemgo
PLANUNG	ARGE Matern und Wiewiorra Architekten Grünebaumstraße 2 33098 Paderborn
INHALT	Grundriss 1.OG Ausstattung
PHASE	Entwurfsplanung
PLANNR.	SPIN_3_MW_MÖB_GR_01_X100_110_D_F Projekt Lfd. Gebäude Bereich Ebene Fach Plan-Art Inhalt Status
DATUM 23.04.21	MASSSTAB 1:100 / PLANFORMAT 840x2970mm