




Zu den Gleisen

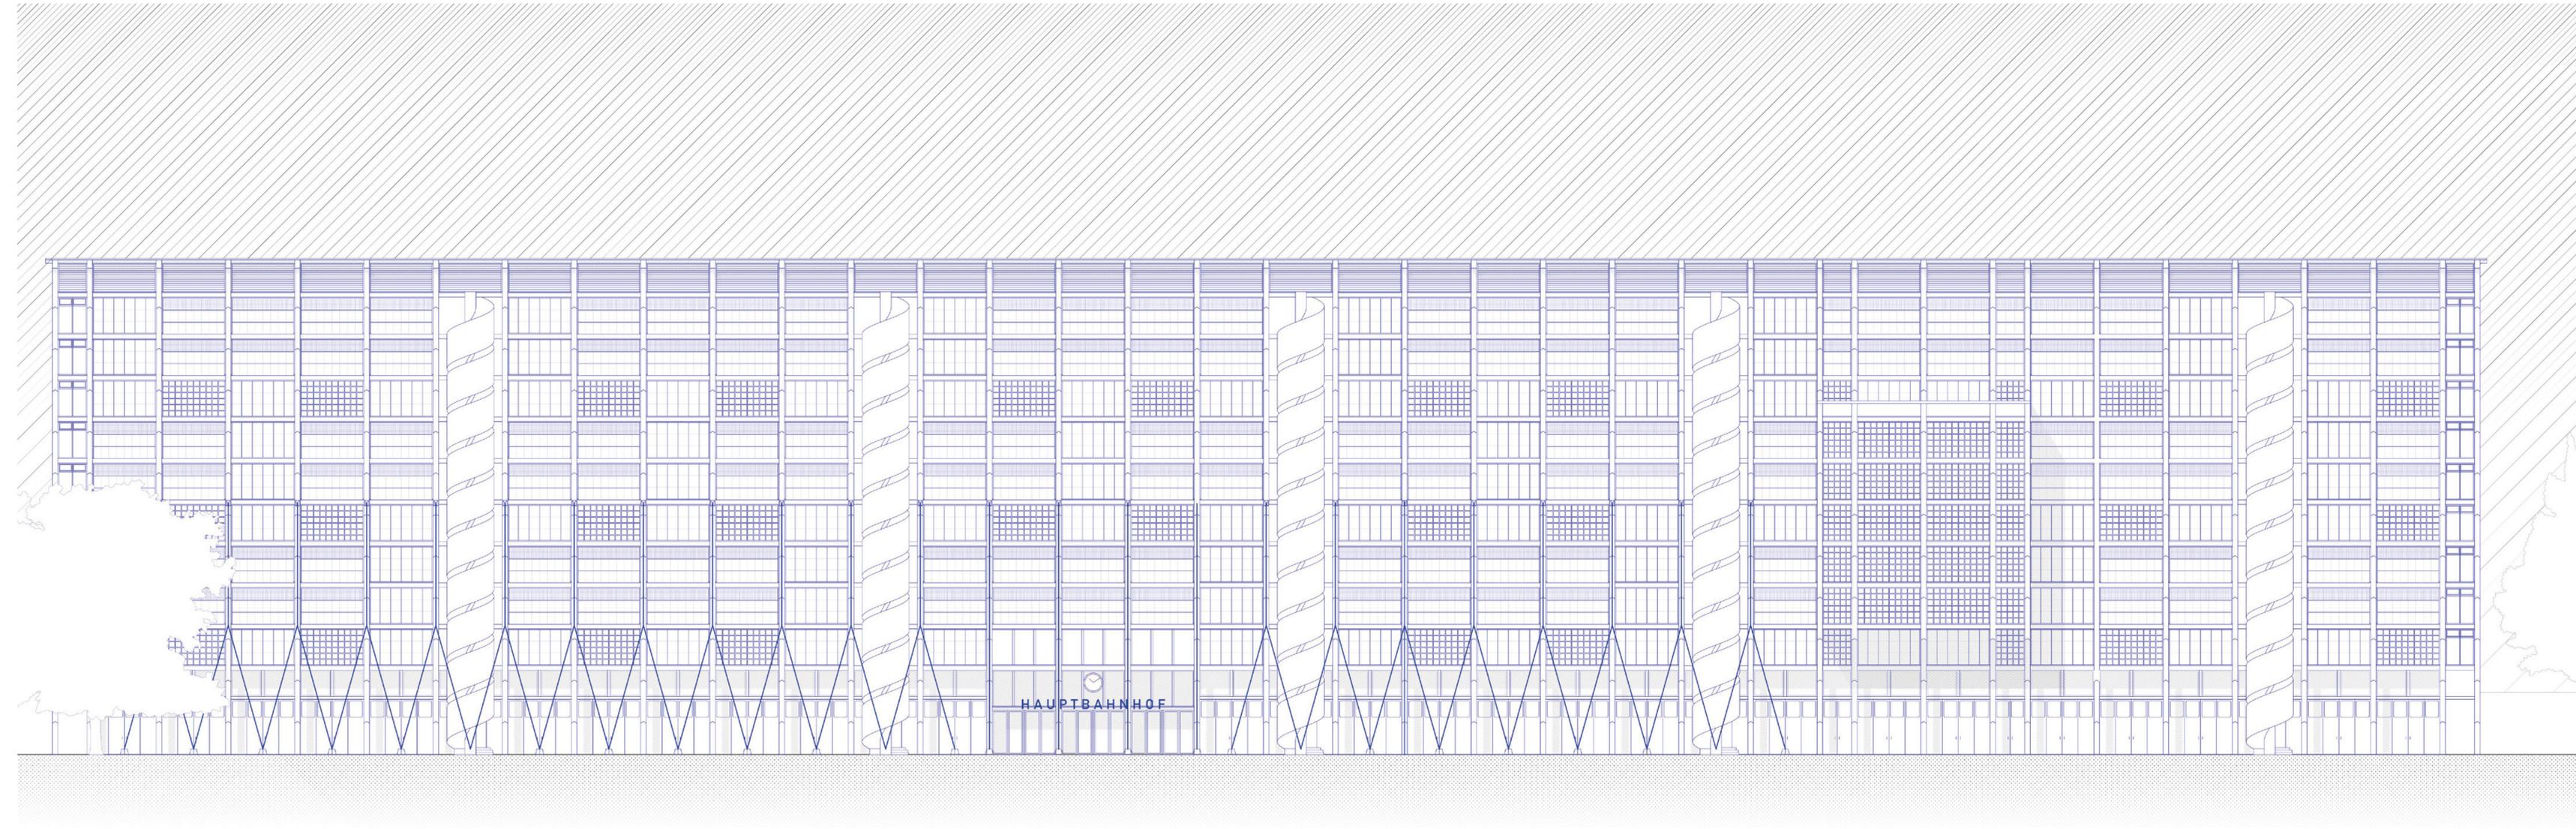

Ansicht Süd M 1:200 Die Zwillinge bilden nach Süden zur entstehenden Bahnstadt das Entree zum Bahnhof und dem Rest der Stadt. Die Ansicht wird durch wiederkehrende Elemente gegliedert und durch Ausnahmen wie das hervorstechen der Brücke aufgelockert.