



Schnitt A-A

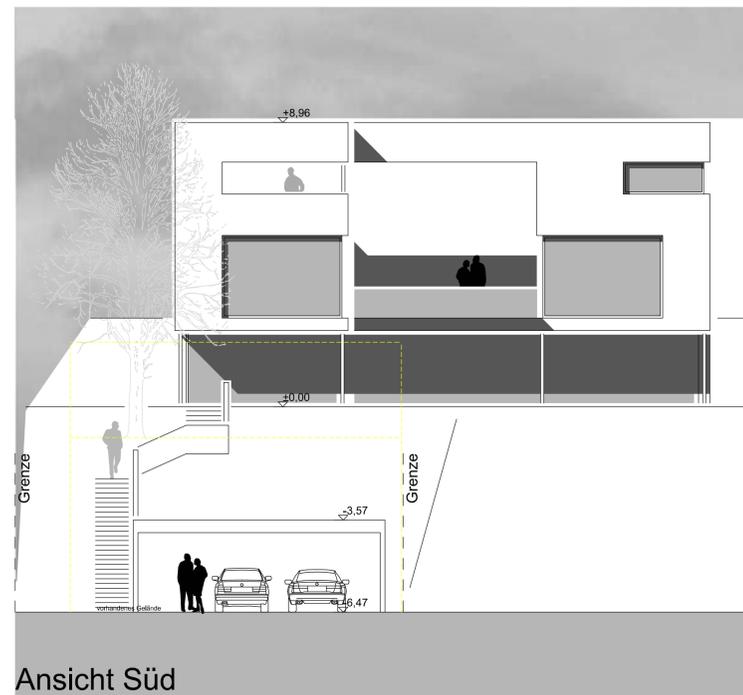

Ansicht Süd

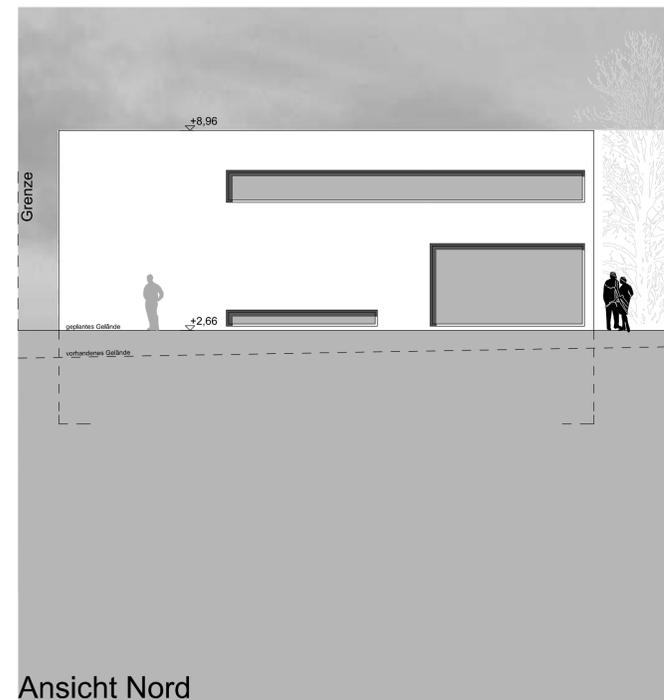

Ansicht Nord

BAUANTRAG

ABBRUCH EINES WOHNHAUSES MIT SCHUPPEN UND
NEUBAU EINES EINFAMILIENWOHNHAUSES MIT CARPORT
IN 77799 ORTENBERG, FREUDENTAL 25, FLST. NR. 860/1 + 7865

BAUHERR

ANJA BÜRKLE
JOSEPH-VOLLMER-STRASSE 1
77799 ORTENBERG
0781 / 9485100

ARCHITEKT

Dipl.-Ing. (FH) _ Freier Architekt

FRANK-M. GRAF

Brucknerstrasse 63
D-77654 Offenburg

Fon 0781_9705907
Fax 0781_9705957

www.archi-graf.de

info@archi-graf.de

SCHNITT A UND ANSICHTEN SÜD UND NORD

MASSSTAB 1 : 100

PLAN-NR. BA 3.0

DATUM 19.11.2006

AUSFERTIGUNG

PLANGRÖSSE 88/56

GEZEICHNET

Gr