




Ansicht West

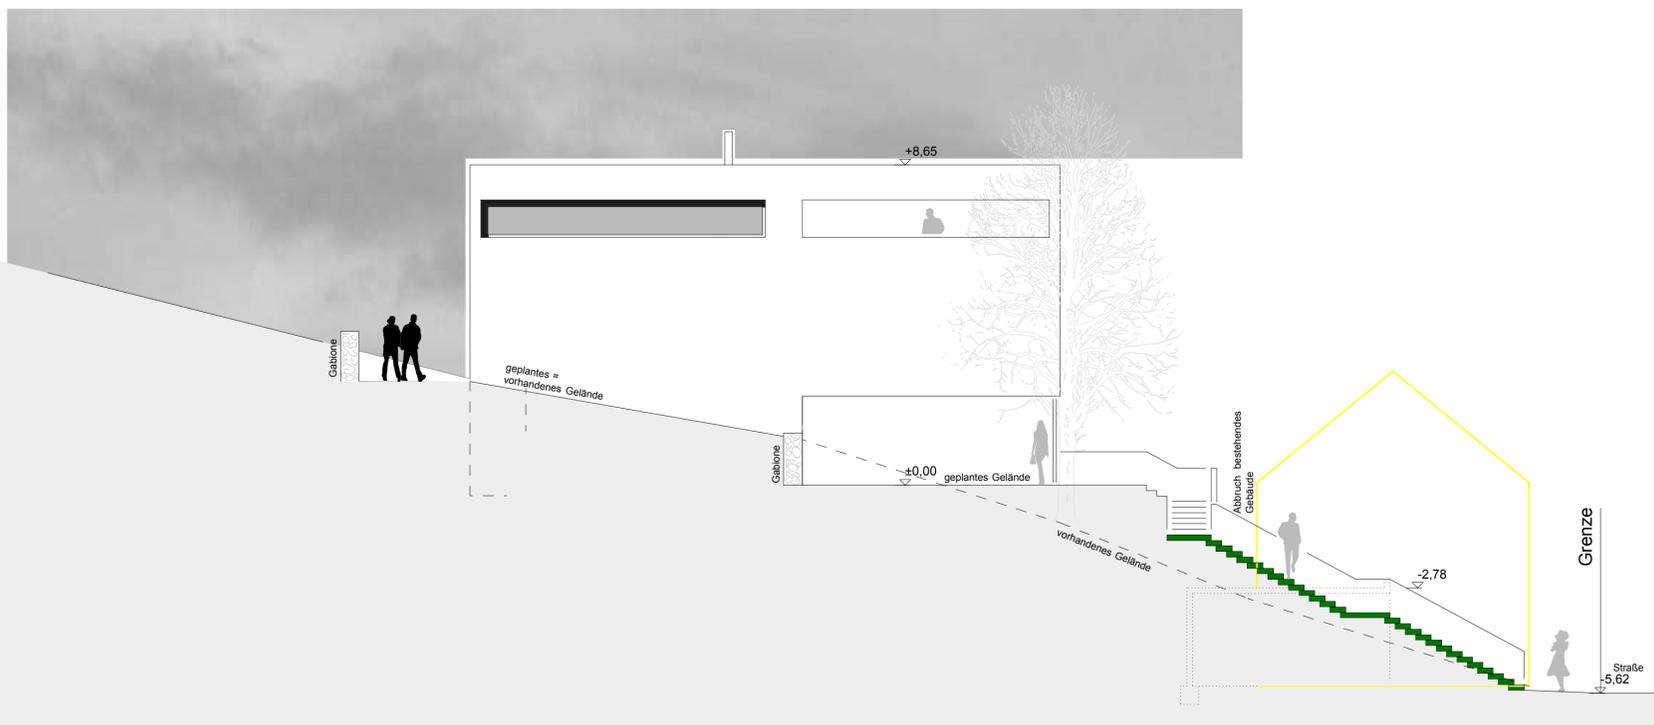

Schnitt West

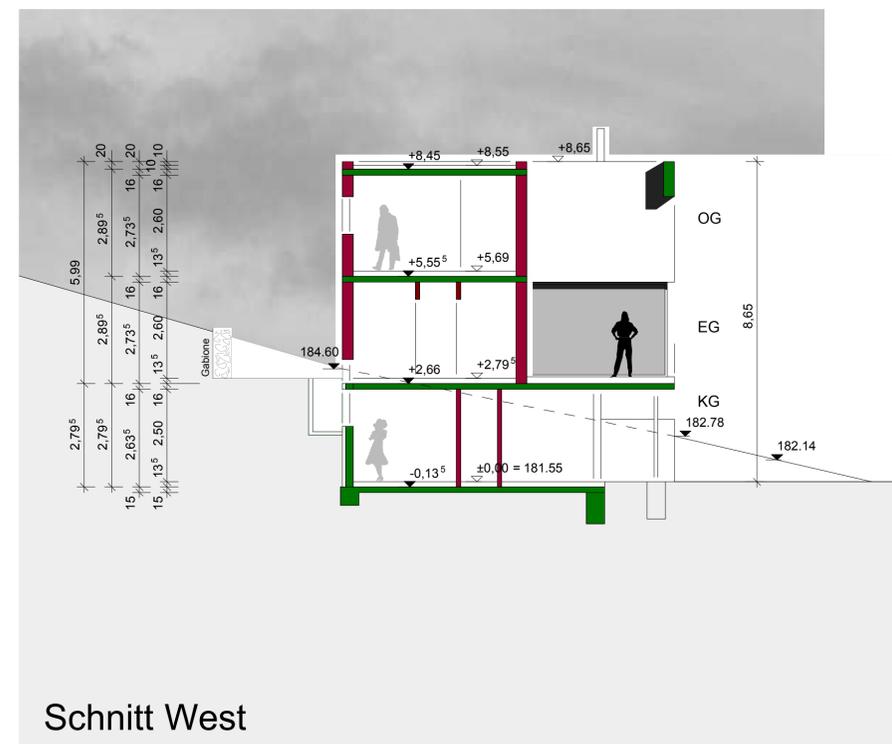

Ansicht Ost

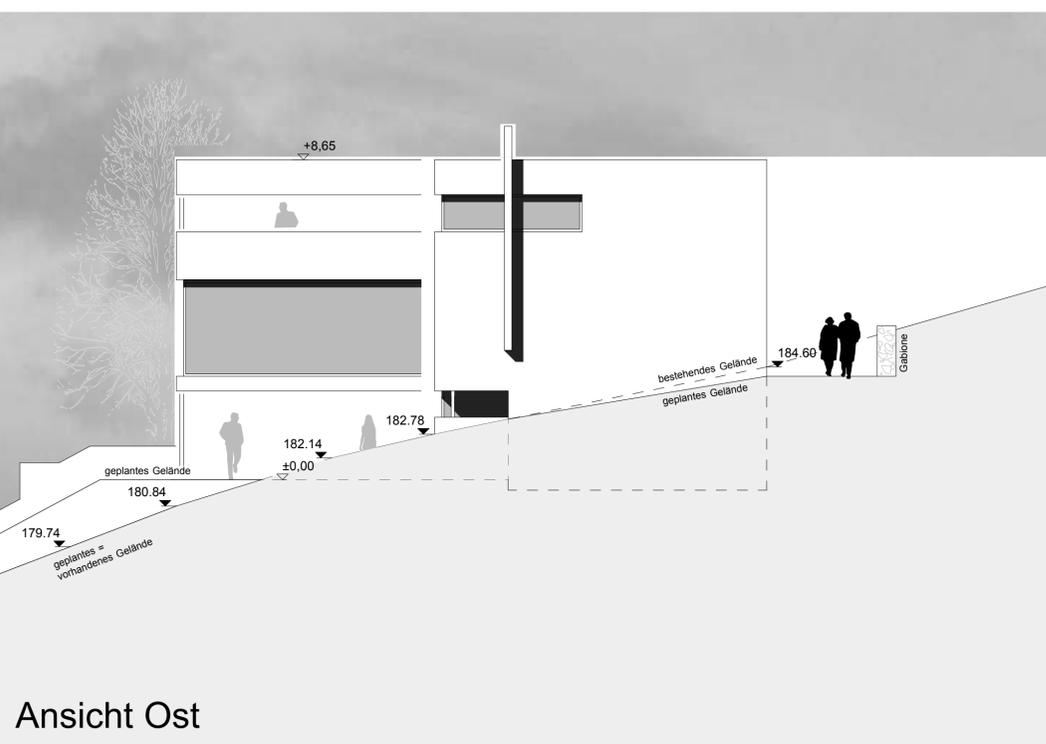

Schnitt Ost



BAUANTRAG

ABBRUCH EINES WOHNHAUSES MIT SCHUPPEN UND NEUBAU EINES EINFAMILIENWOHNHAUSES MIT CARPORT IN 77799 ORTENBERG, FREUDENTAL 25, FLST. NR. 860/1 + 7865

BAUHERR

ANJA BÜRKLE UND LUTZ FABINY
JOSEPH-VOLLMER-STRASSE 1
77799 ORTENBERG

ARCHITEKT

Dipl.-Ing. (FH) _Freier Architekt

FRANK-M. GRAF

Brucknerstrasse 63
D-77654 Offenburg
Fon 0781_9705907
Fax 0781_9705957

www.archi-graf.de

info@archi-graf.de

SCHNITTE UND ANSICHTEN OST UND WEST

| | | | |
|------------|---------|--------------|--------|
| MASSTAB | 1 : 100 | PLAN-NR. | BA 2.0 |
| DATUM | | AUSFERTIGUNG | |
| PLANGRÖSSE | 88/56 | GEZEICHNET | Gr |