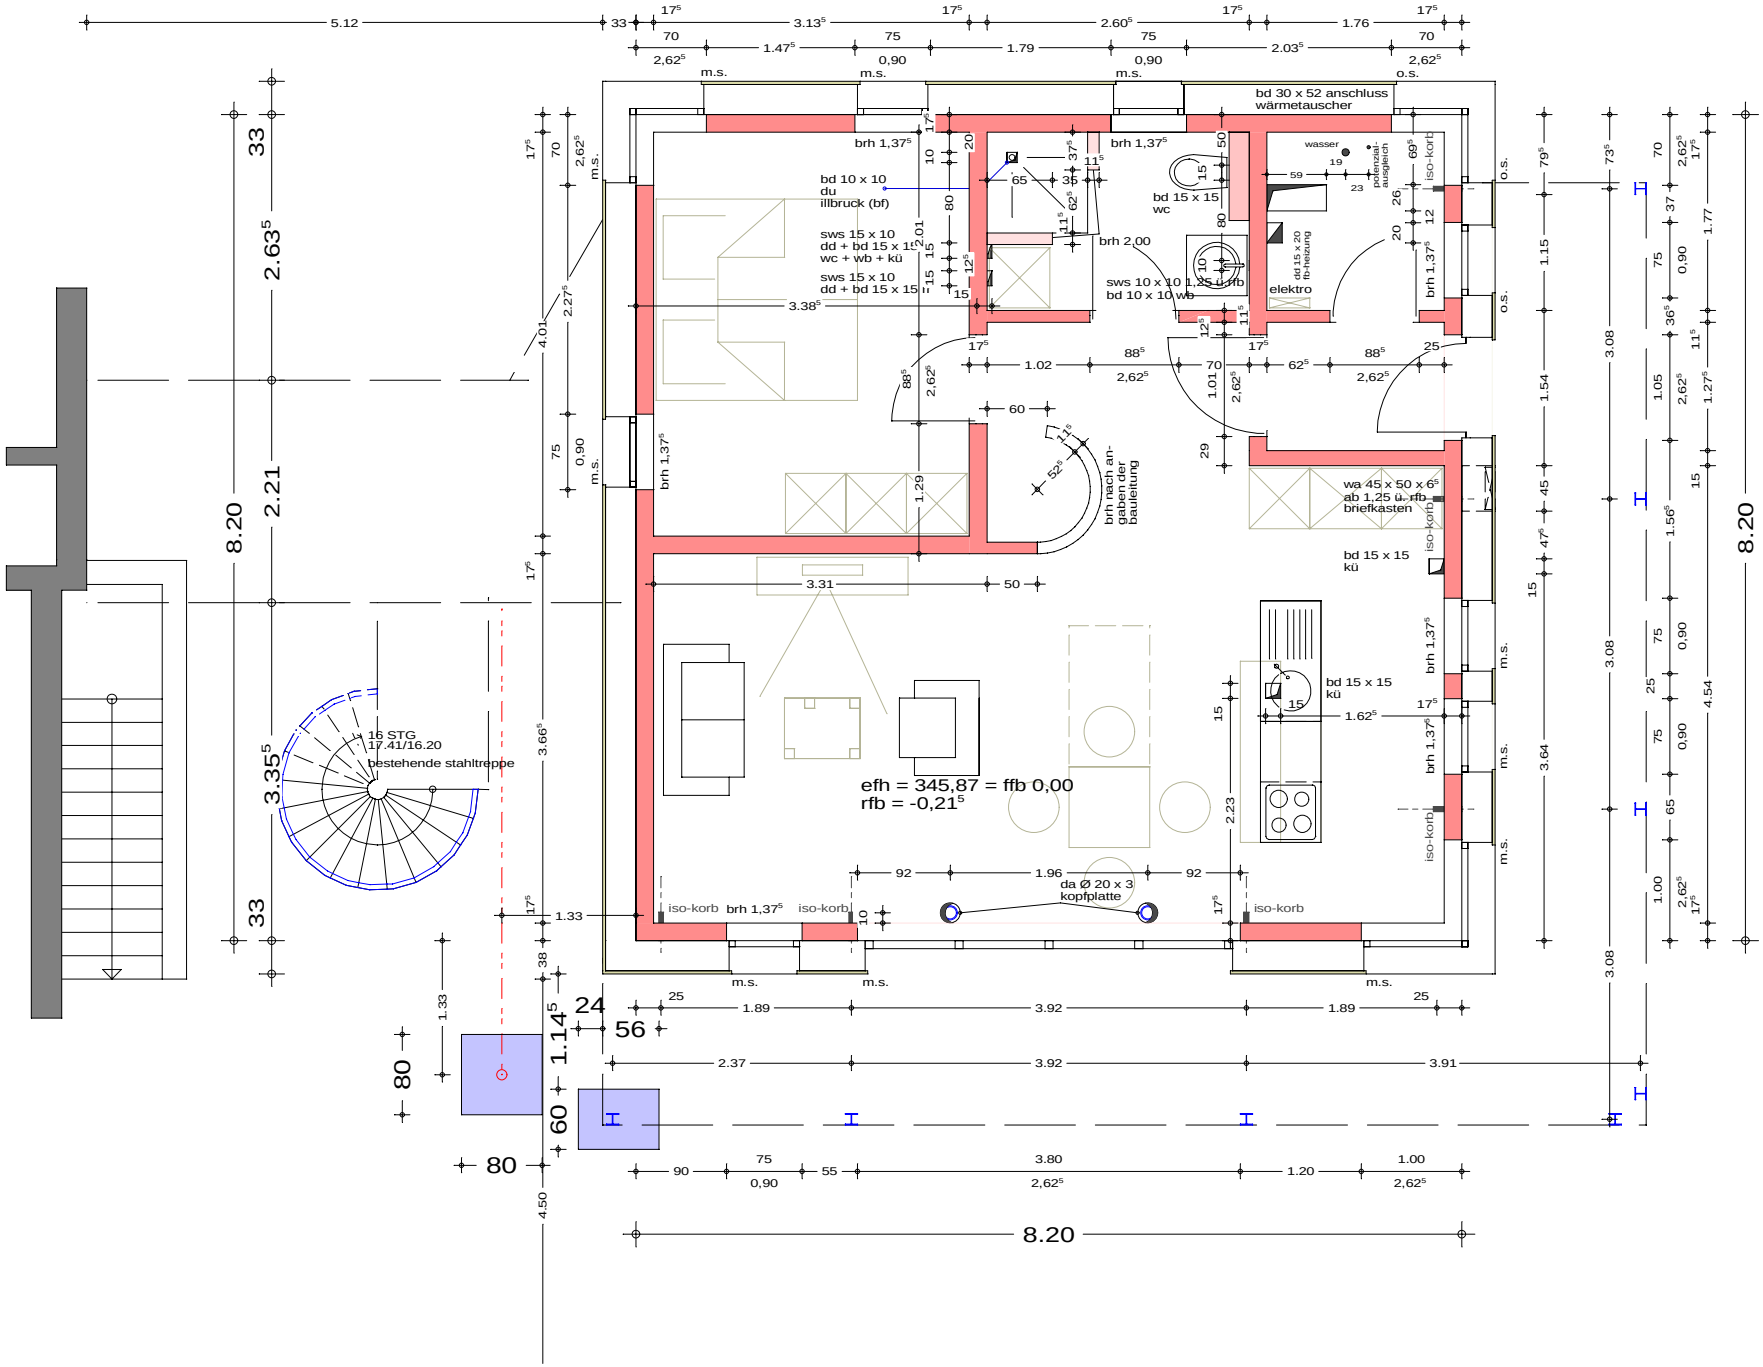
efh = 345,87 = ffb 0,00
rfb = -0,21⁵
bd 30 x 52 anschluss wärmetauscher
brh 1,37⁵
bd 10 x 10 du illbruck (bf)
sws 15 x 10 dd + bd 15 x 15 wc + wb + kü
sws 15 x 10 dd + bd 15 x 15
bd 15 x 15 wc
brh 2,00
sws 10 x 10 1,25 ü. rfb bd 10 x 10 wb
wasser
potenzial-ausgleich
dd 15 x 20 fb-heizung
elektro
iso-korb
brh nach an-gabe/nach der bauleitung
wa 45 x 50 x 6⁵ ab 1,25 ü. rfb briefkasten
bd 15 x 15 kü
da Ø 20 x 3 kopfplatte
16 STG 17.41/16.20
bestehende stahltreppe
m.s.
o.s.
8.20